OP2 PŮDORYS, 1:50

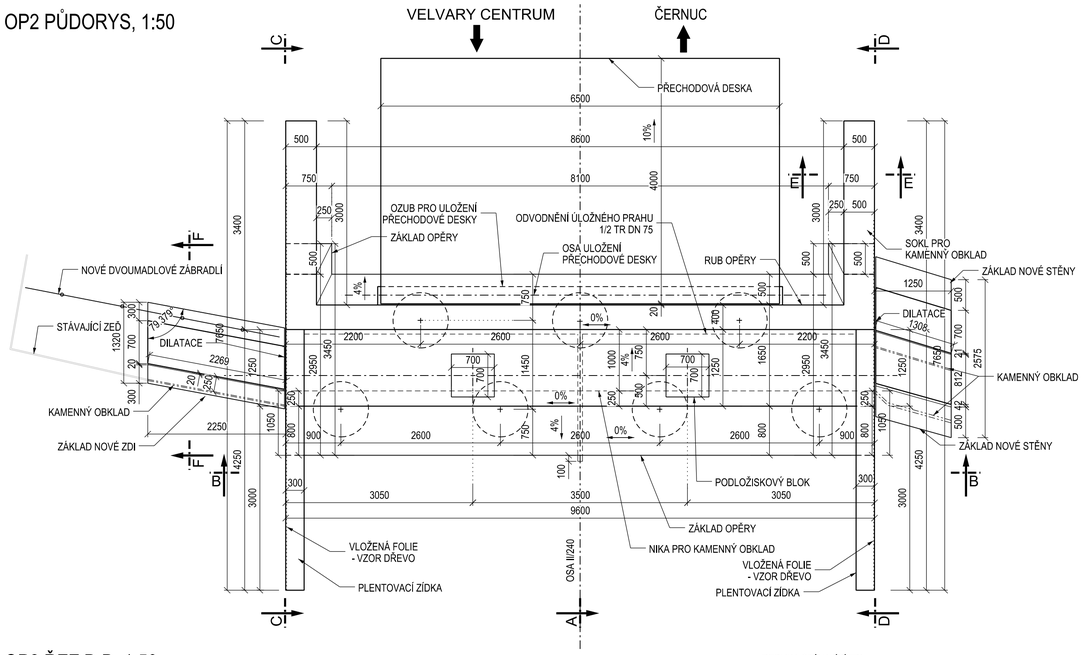

OP2 ŘEZ KŘÍDLEM E-E, 1:50

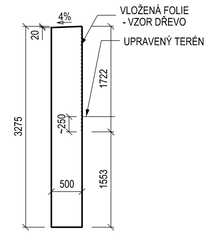

OP2 ŘEZ OPĚRNOU ZDÍ F-F, 1:50

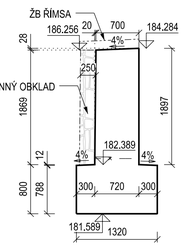

OP2 ŘEZ OPĚRNOU ZDÍ G-G, 1:50

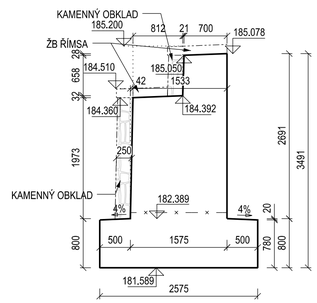

OP2 ŘEZ B-B, 1:50

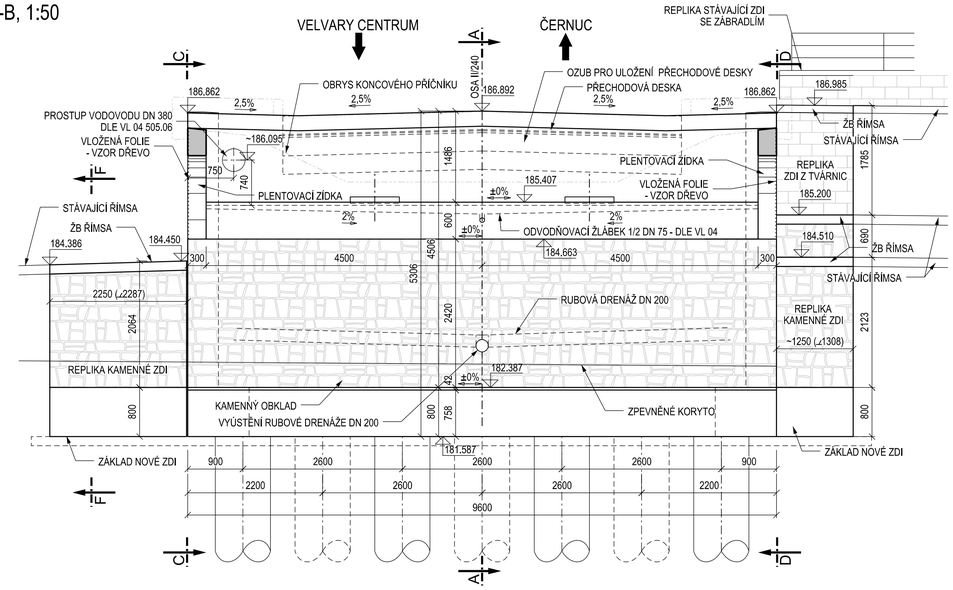

OP2 ŘEZ A-A, 1:50

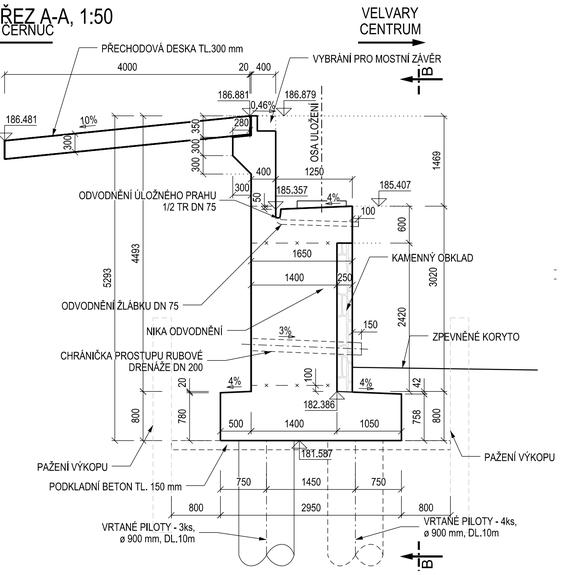

OP2 POHLED C-C, 1:50

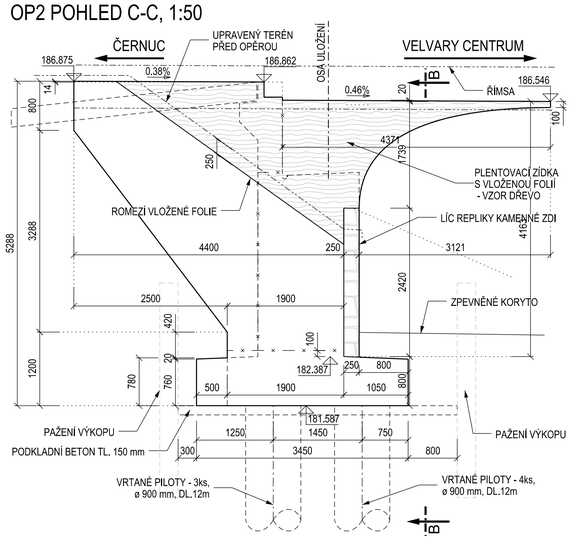

OP2 POHLED D-D, 1:50

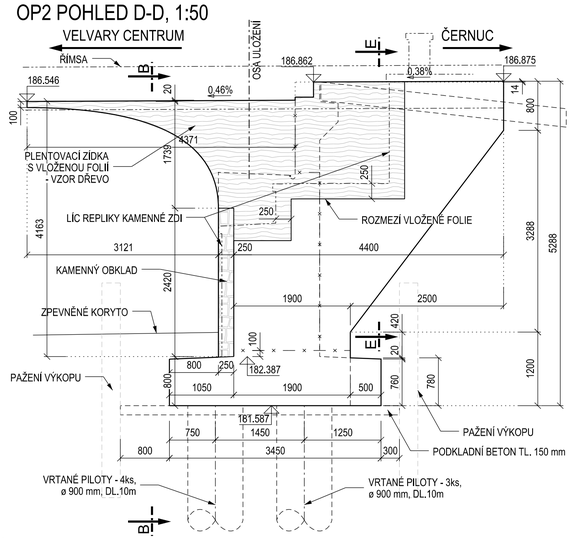

MATERIÁLY:

KONSTRUKCE, KONSTRUKČNÍ ČÁSTI STAVEB	MIN. TŘÍDA BETONU	STUPEŇ VLIVU PROSTŘEDÍ
PODKLADNÍ BETON	**C16/20**	X0
PILOTY	**C25/30**	XA1+XC2
ZÁKLADY	**C25/30**	XA1+XC2
OPĚRY V DOSAHU CHRL – *(ÚLOŽNÉ PRAHY OPĚR, ZÁVĚRNÉ ZÍDKY, KŘÍDLA)*	**C30/37**	XF4+XC4+XD3
OPĚRY MIMO DOSAH CHRL – *(DŘÍKY OPĚR)*	**C25/30**	XF2+XC2+XD1
PŘECHODOVÉ DESKY	**C25/30**	XF2+XC2
LOŽISKOVÉ BLOKY	**C30/37**	XF4+XC4+XD1
ODVODŇOVACÍ ŠACHTY, VYÚSTĚNÍ DRENÁŽÍ A OSTATNÍ ODVODŇOVACÍ PRVKY	**C30/37**	XF4+XC4+XD3

POZNÁMKY:

1. POKUD NENÍ UVEDENO JINAK JE ZKOSENÍ HRAN 30/30
2. ZASYPANÉ ČÁSTI KŘÍDEL, LÍCU DŘÍKŮ PILÍŘŮ A OPĚR A RUBOVÉ STRANY OPĚR SE OPATŘÍ OCHRANNÝM NÁTĚREM ALP+2xALN+1xGEOTEXTILIE
4. VŠECHNY PRACOVNÍ SPÁRY BUDOU ZDRSNĚNY HRÁBĚMI
5. NIVELAČNÍ ZNAČKY BUDOU OSAZENY PO BETONÁŽI NOSNÉ KONSTRUKCE
6. NESPECIFIKOVANÉ DETAILY DLE VL 04

SO 201
ČÁST B

VÝŠKOVÝ SYSTÉM Bpv — SOUŘADNICOVÝ SYSTÉM S-JTSK

Číslo změny:	Obsah změny:	Datum změny:
01	-	-
02	-	-
03	-	-

Objednatel:
Středočeský kraj
STŘEDOČESKÝ KRAJ
KRAJSKÝ ÚŘAD
Zborovská 11, 150 21 Praha 5

Generální projektant:
SUDOP PRAHA
SUDOP PRAHA a.s.
Olšanská 1a, 130 80 Praha 3
tel.: +420 267 094 111
fax: +420 224 230 316
e-mail: praha@sudop.cz

Hlavní inženýr projektu: ING. PETR ZÍKA

Středisko: 209 - MOSTŮ

Vedoucí střediska:	Odpovědný projektant SO, IO, PS:	Vypracoval:	Kontroloval:
ING. DANA WANGLER	ING. PETR ZÍKA	ING. JIŘÍ PRAŠILÍK	ING. TOMÁŠ MARTINEK

Název akce:
II-240 VELVARY - REKONSTRUKCE MOSTU EV.Č.240-022

Číslo smlouvy: 14 136 209
Projektový stupeň: PDPS
Datum: 01/2017

Část:
ČÁST B - STAVEBNÍ ČÁST
SO 201 - MOST PŘES BAKOVSKÝ POTOK EV.Č.240-022

Číslo části: B.201

Název přílohy:
TVAR OPĚRY OP2

Měřítko: 1:50
Počet formátů: 8 x A4
Číslo přílohy: **06**

DOKUMENT LZE UŽÍVAT POUZE VE SMYSLU PŘÍSLUŠNÉ SMLOUVY O DÍLO, ŽÁDNÁ JEHO ČÁST NEMŮŽE BÝT DLE ZÁKONA č.121/2000 Sb. KOPÍROVÁNA NEBO JINÝM ZPŮSOBEM ROZŠÍŘOVÁNA BEZ SOUHLASU SUDOP PRAHA a.s.