


PŘEHLEDNÁ SITUACE, M 1:5 000

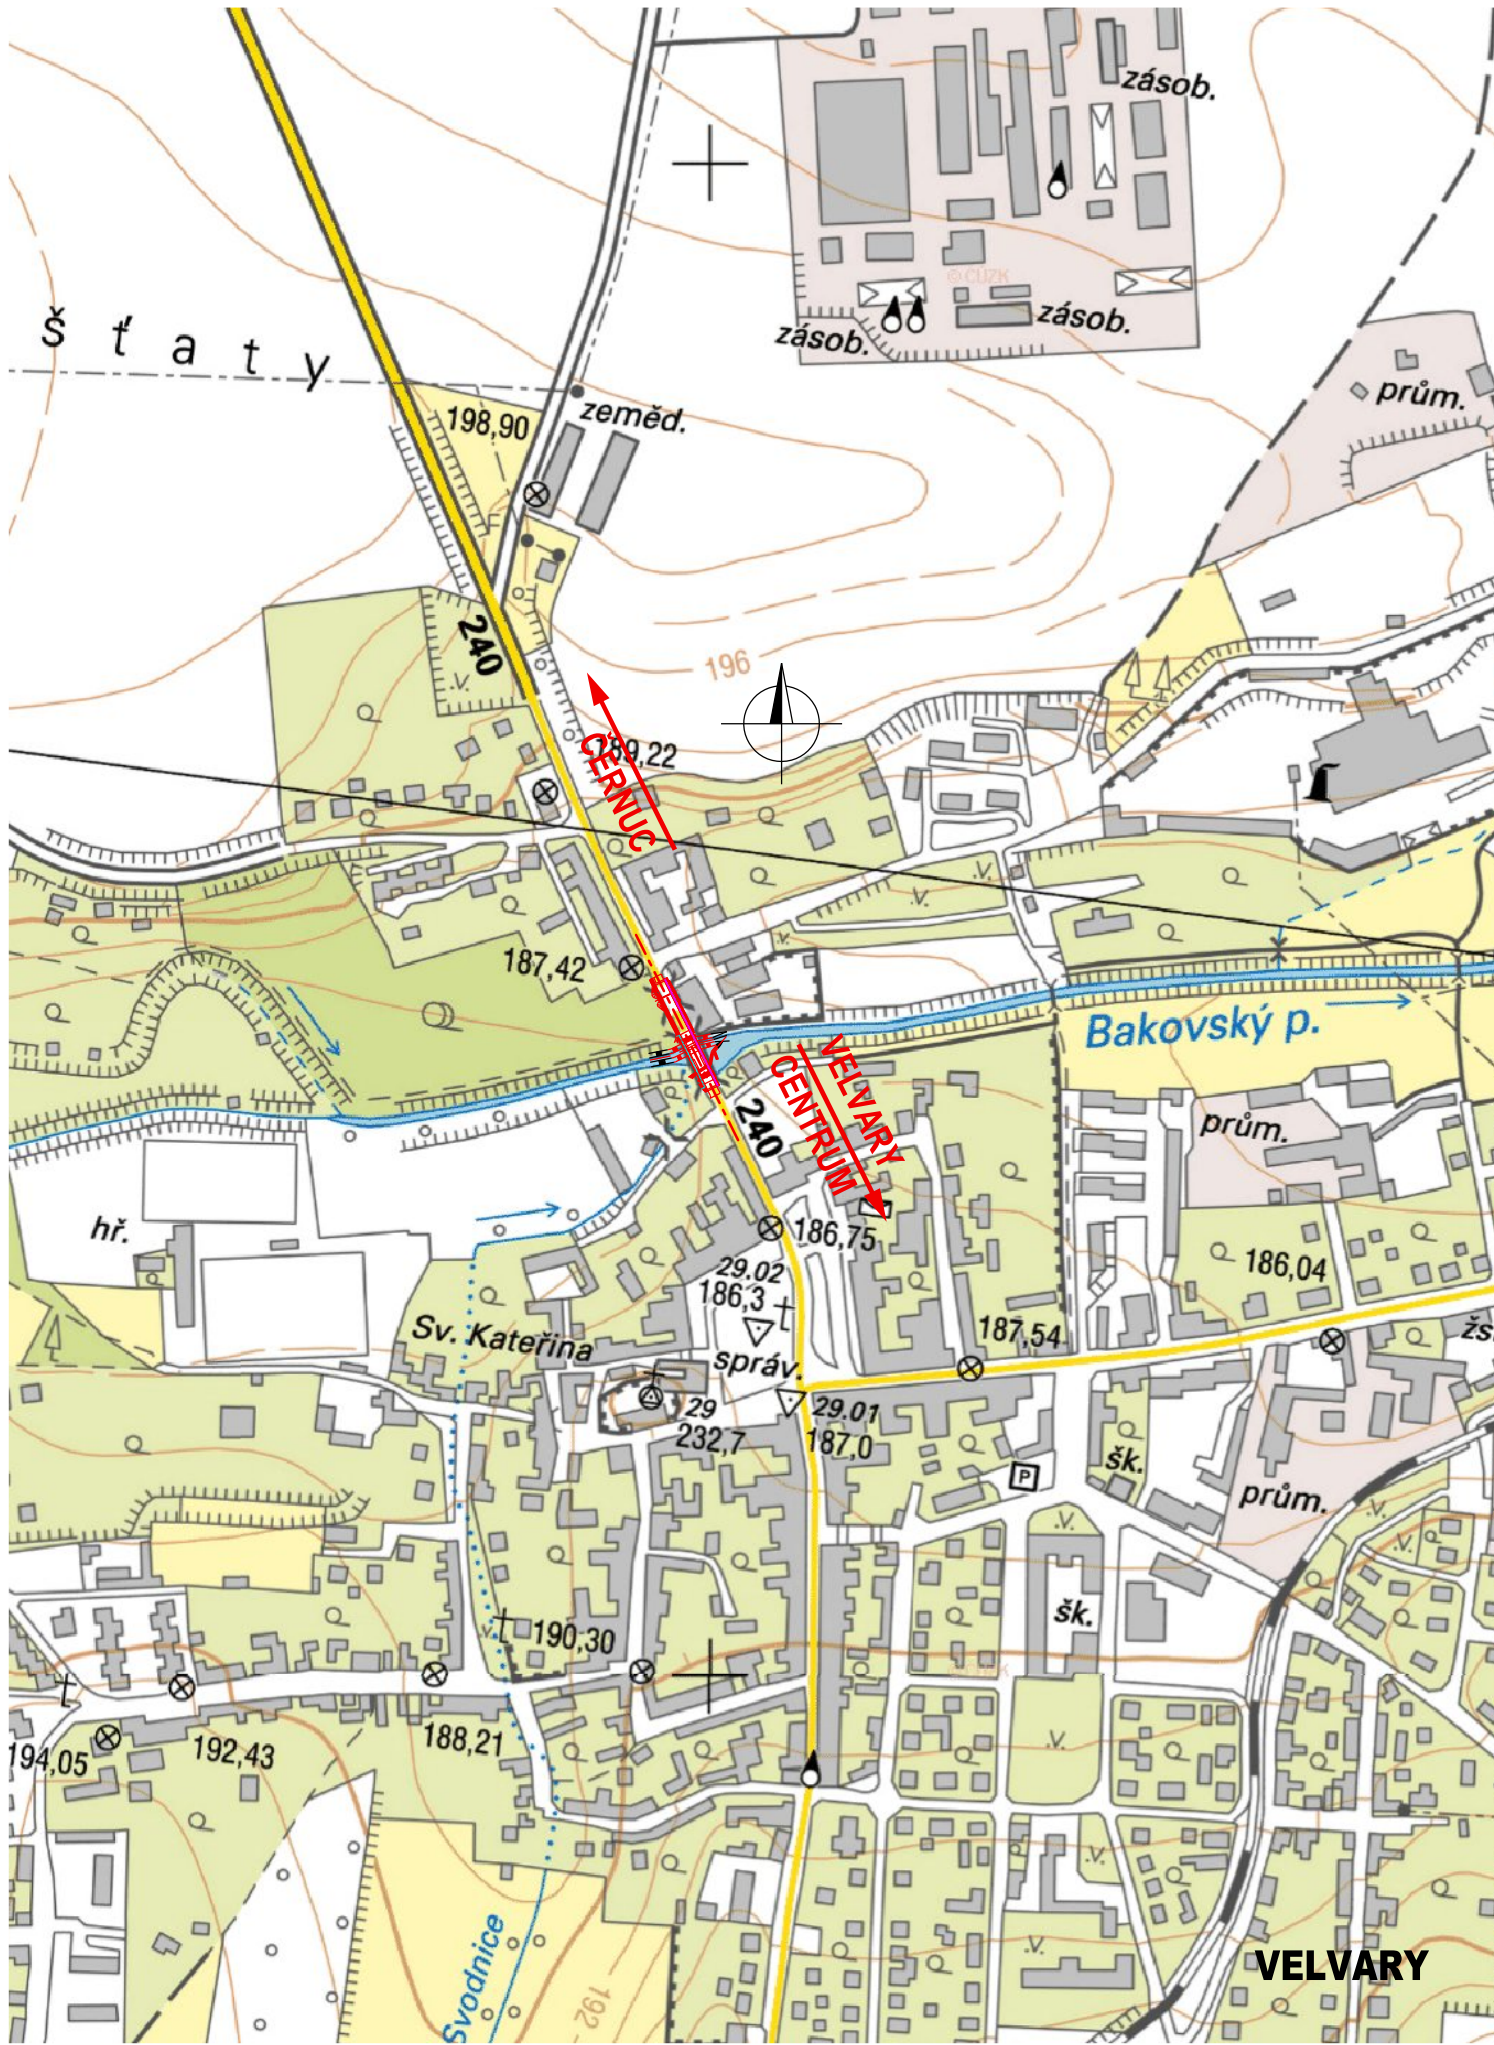

ČÁST A

VÝŠKOVÝ SYSTÉM Bpv SOUŘADNICOVÝ SYSTÉM S-JTSK

Číslo změny:	Obsah změny:	Datum změny:
01	-	-
02	-	-
03	-	-

Objednatel:  
**Středočeský kraj**

**STŘEDOČESKÝ KRAJ**  
**KRAJSKÝ ÚŘAD**  
Zborovská 11, 150 21 Praha 5

Generální projektant:  
**SUDOP PRAHA**

SUDOP PRAHA a.s.  
Olšanská 1a, 130 80 Praha 3  
tel.: +420 267 094 111  
fax: +420 224 230 316  
e-mail: praha@sudop.cz

Hlavní inženýr projektu:  
ING. PETR ŽÍKA

Středisko: 209 - MOSTŮ			
Vedoucí střediska:	Odpovědný projektant SO, IO, PS:	Vypracoval:	Kontroloval:
ING. DANA WANGLER	ING. PETR ŽÍKA	ING. PETR ŽÍKA	ING. TOMÁŠ MARTINEK

Název akce:		Číslo smlouvy:	
II-240 VELVARY - REKONSTRUKCE MOSTU EV.Č.240-022		14 136 209	
Část:		Projektový stupeň:	
ČÁST A - SOUHRNNÉ ŘEŠENÍ STAVBY		PDPS	
Název přílohy:		Datum:	
PŘEHLEDNÁ SITUACE		01/2017	
		Číslo částí:	
		A	
		Měřítko:	Počet formátů:
		1:5 000	2 x A4
		Číslo přílohy:	
		A.1	