




PŮDORYS, 1:100

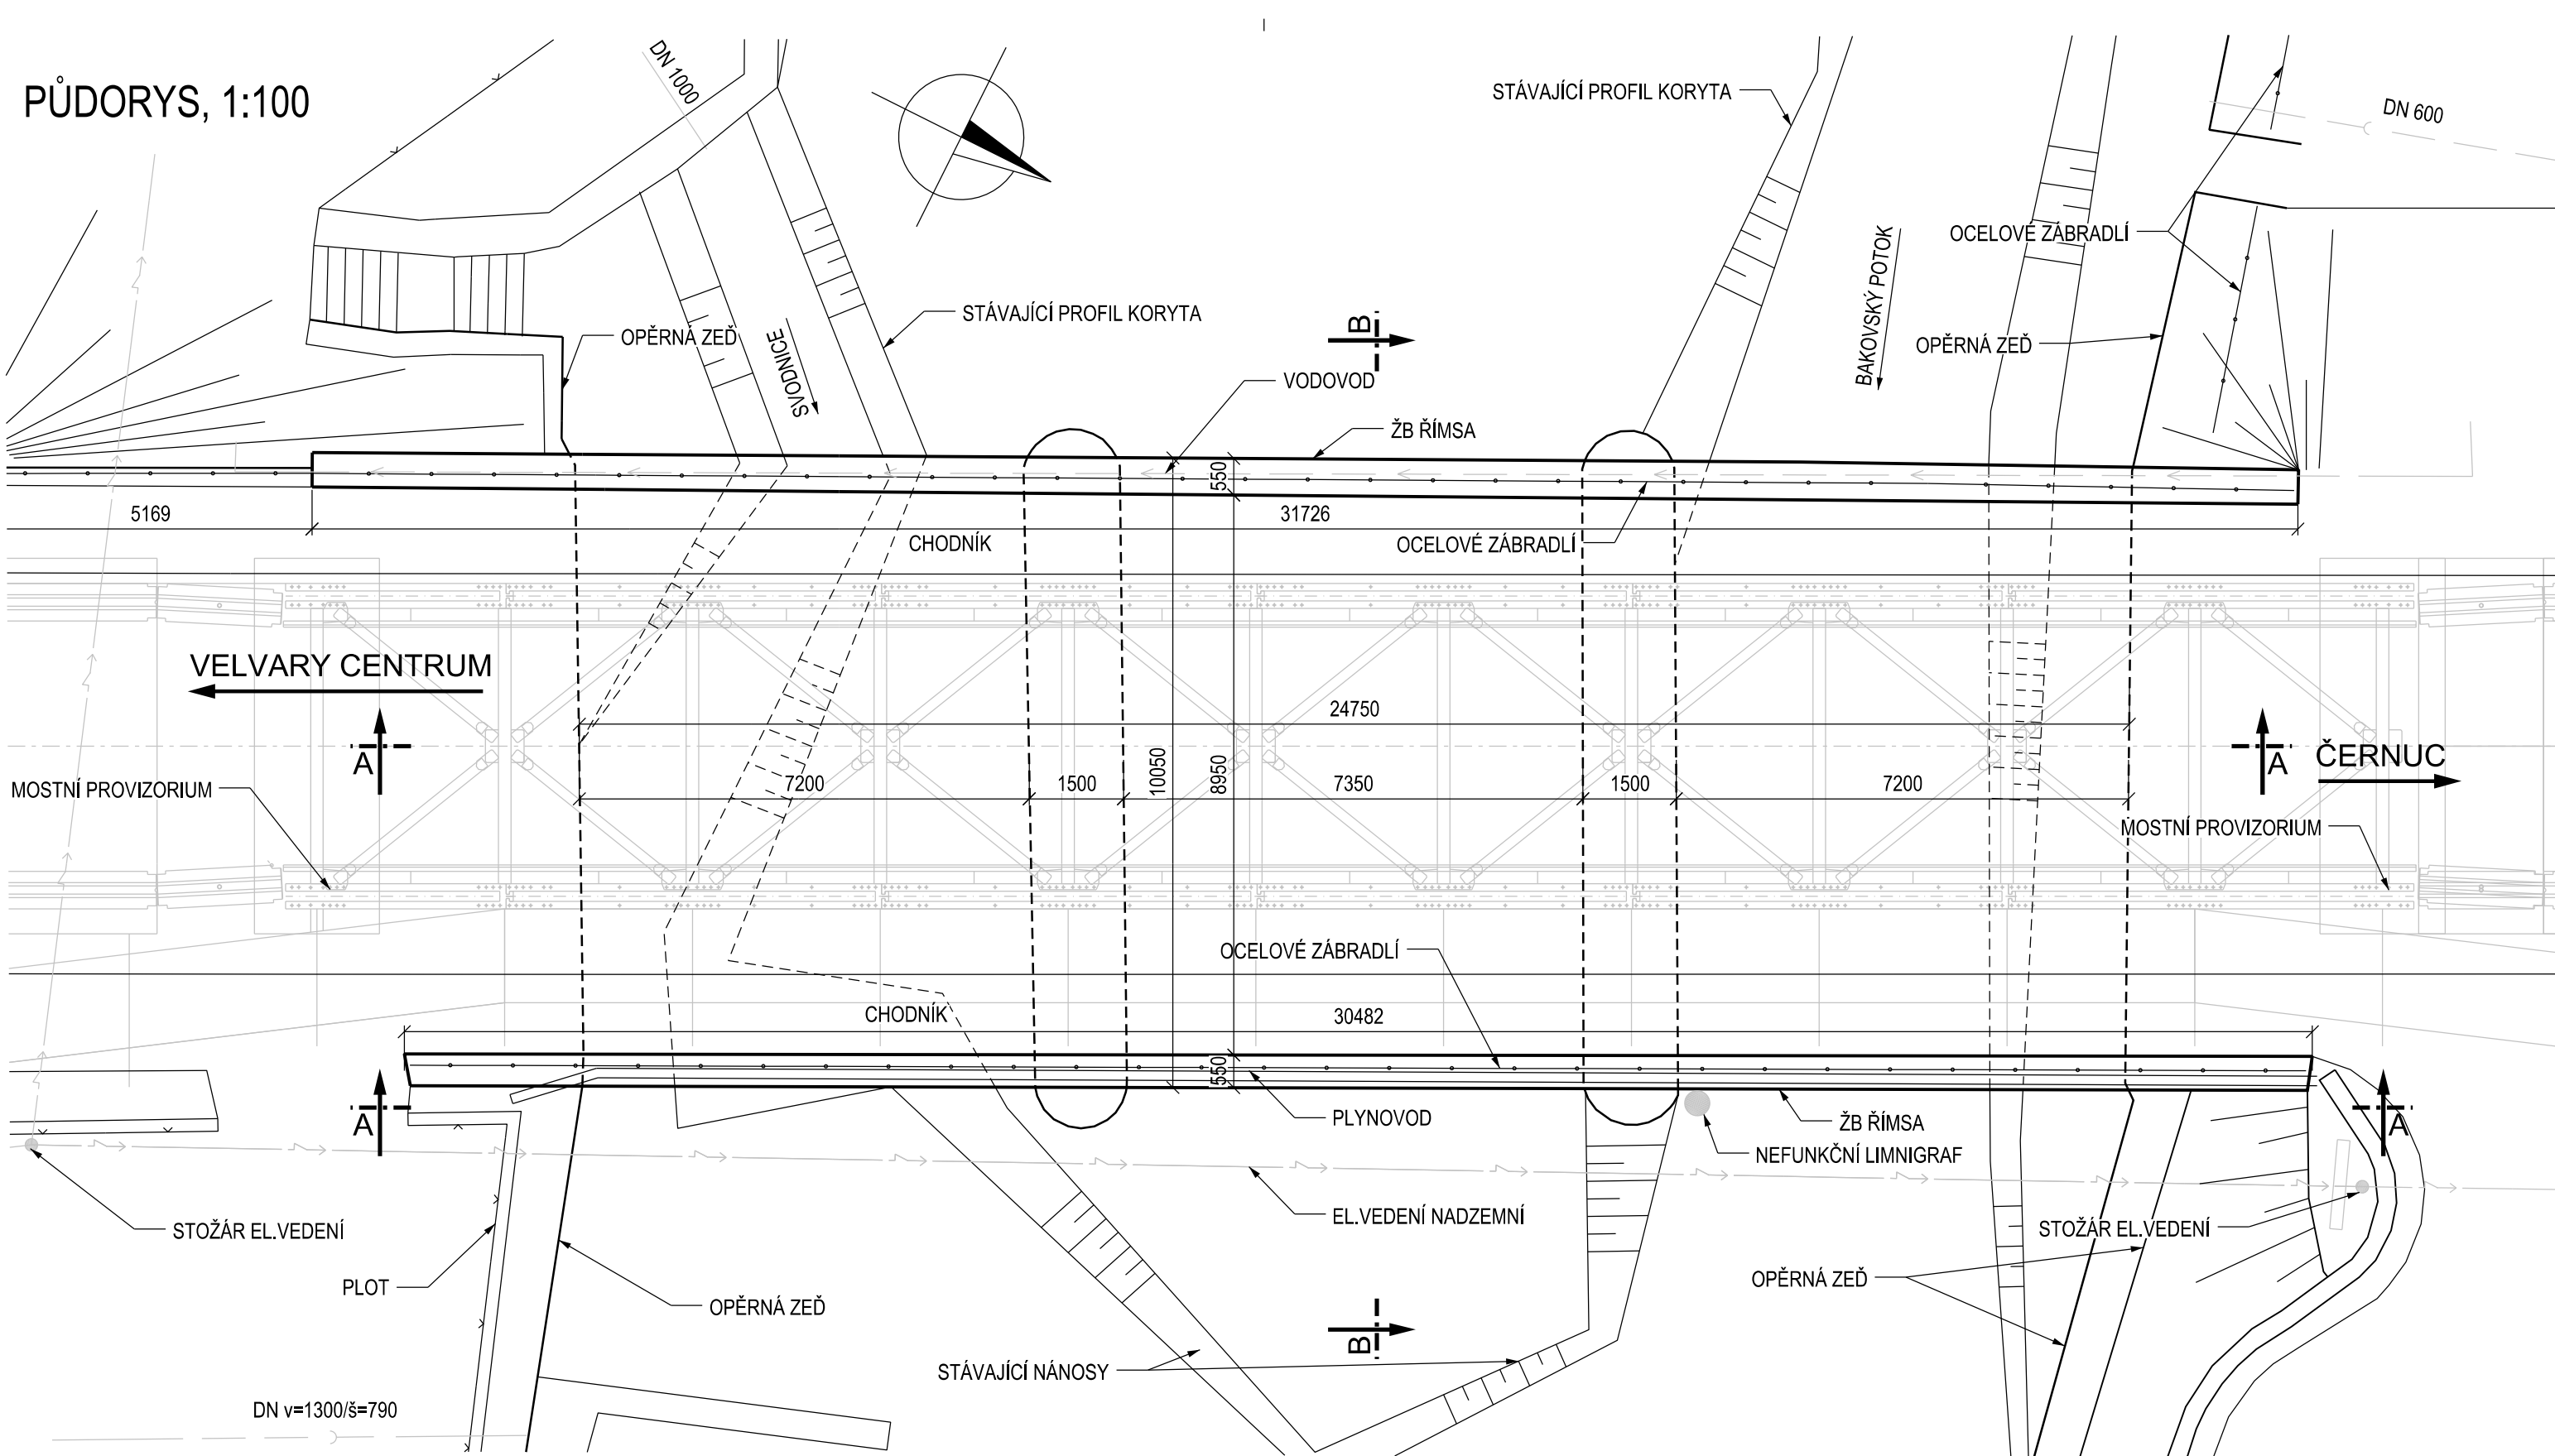


PODÉLNÝ ŘEZ A-A, 1:100

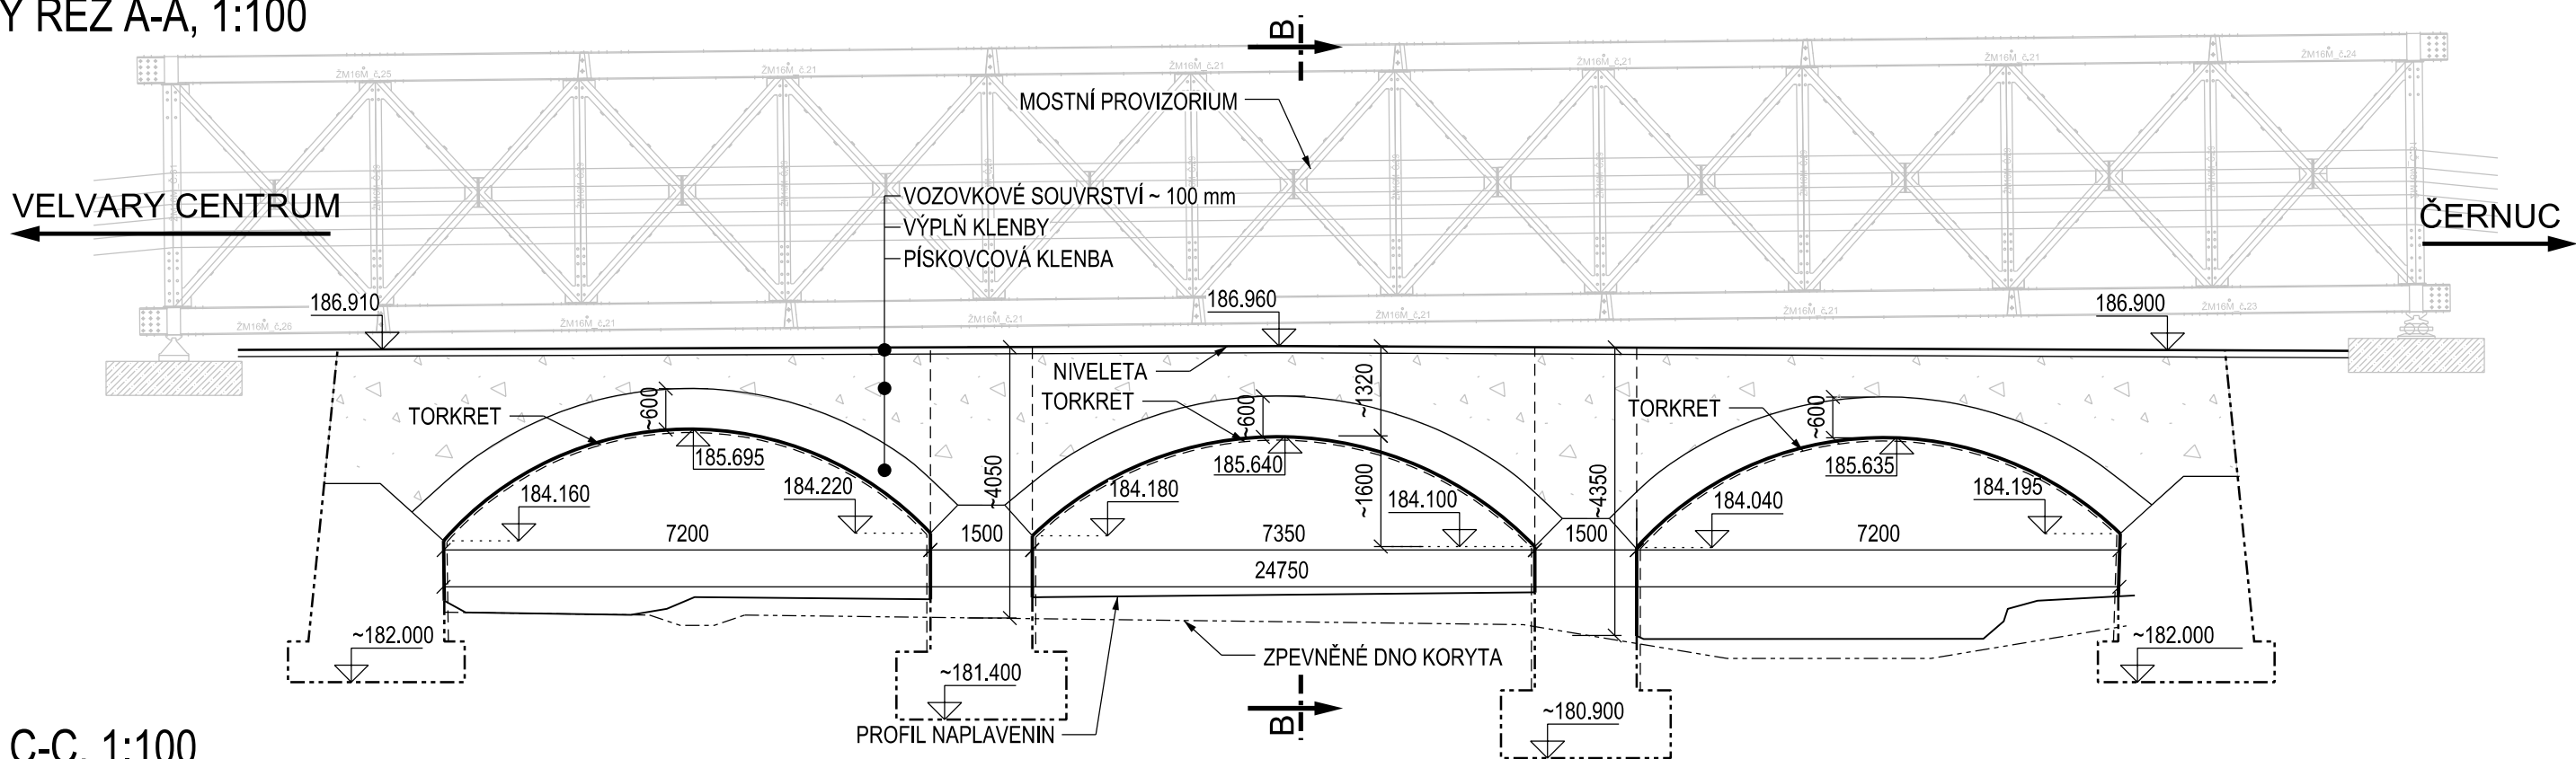

POHLED C-C, 1:100

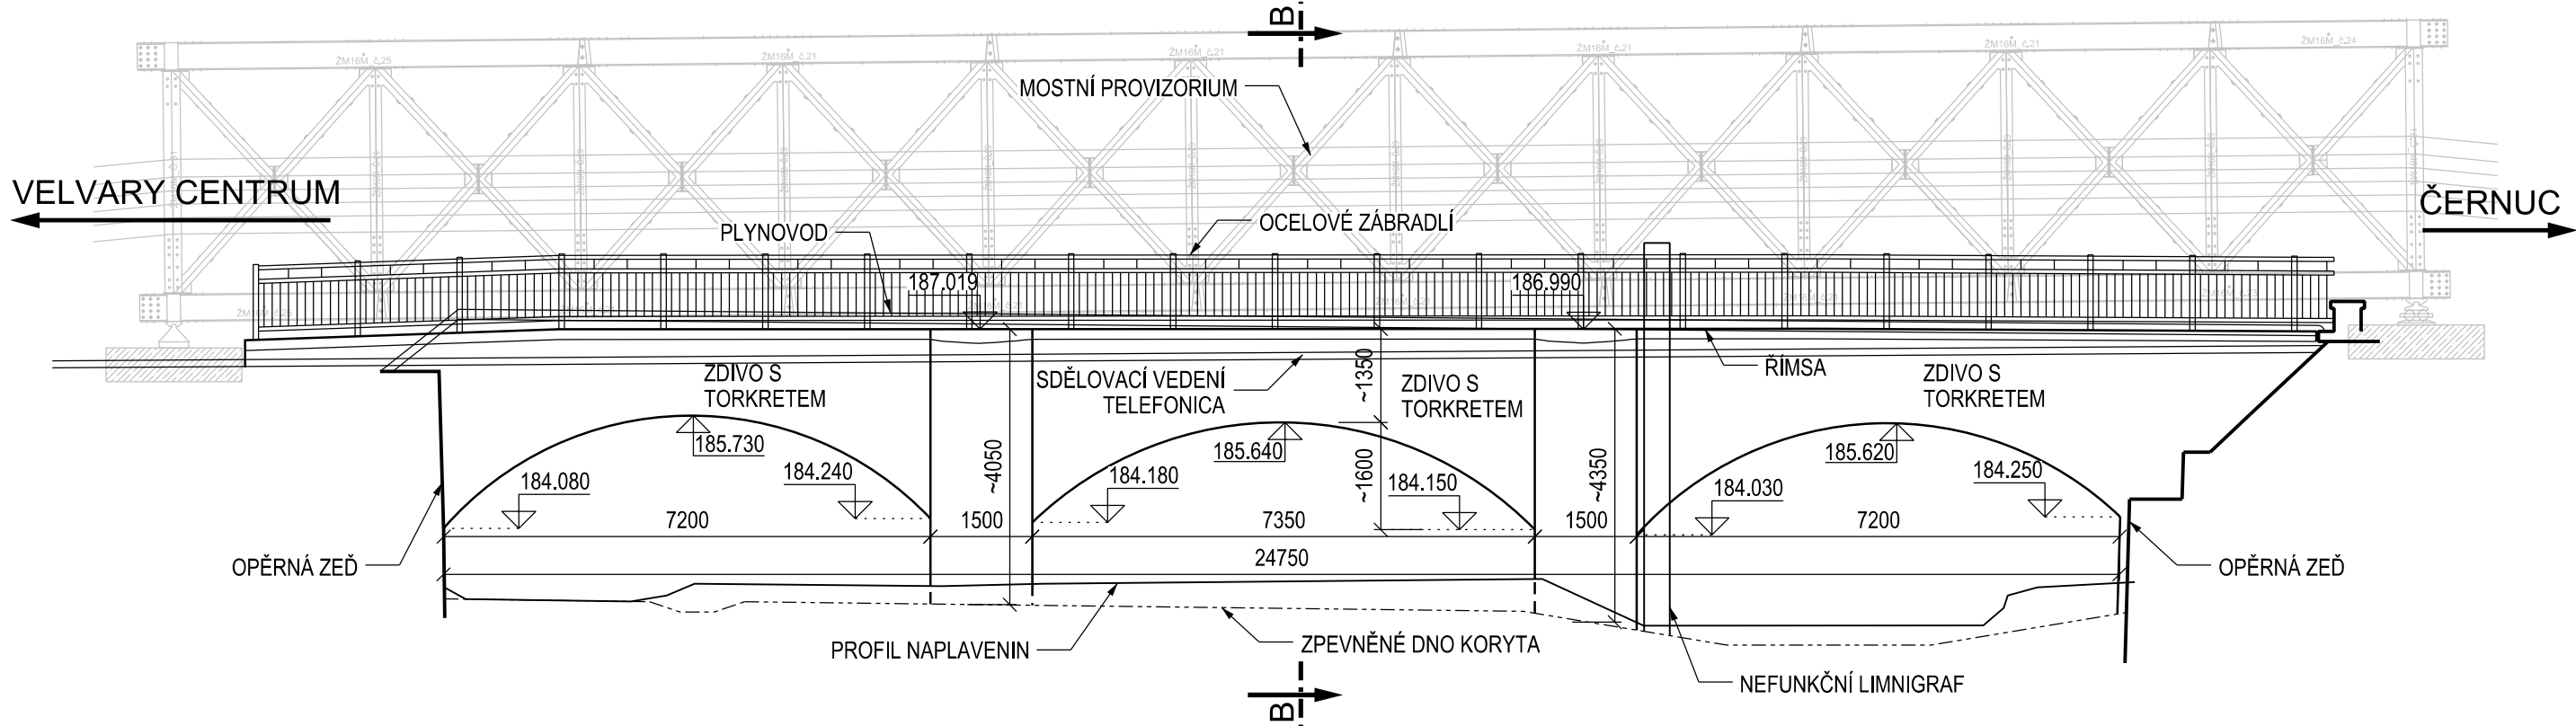

ŘEZ B-B, 1:50

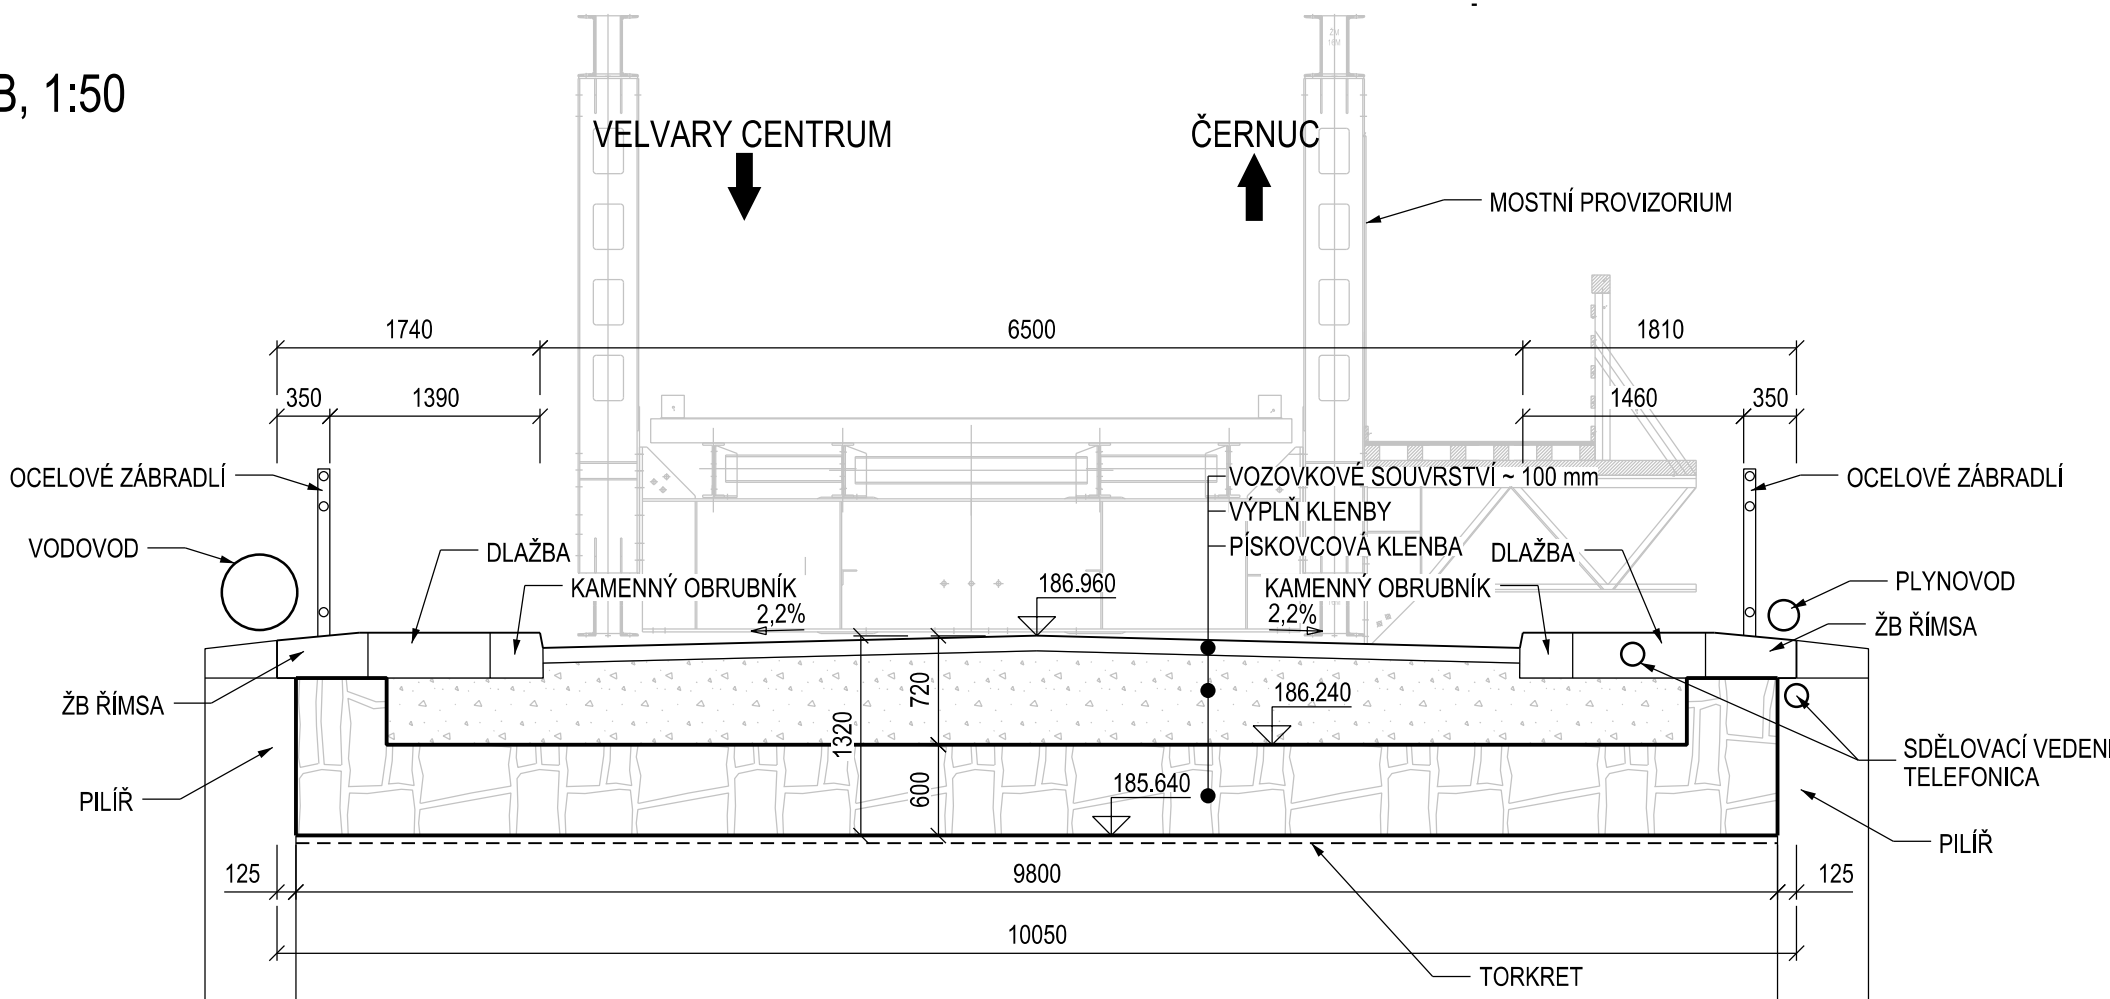

SO 201 ČÁST B

VÝŠKOVÝ SYSTÉM Bpv

SOUŘADNICOVÝ SYSTÉM S-JTSK

Číslo změny:	Obsah změny:	Datum změny:
01	-	-
02	-	-
03	-	-

Objednatel:	STŘEDOČESKÝ KRAJ KRAJSKÝ ÚŘAD Zborovská 11, 150 21 Praha 5
-------------	--

Generální projektant:	SUDOP PRAHA a.s. Olšanská 1a, 130 80 Praha 3 tel.: +420 267 094 111 fax: +420 224 230 316 e-mail: praha@sudop.cz	Hlavní inženýr projektu:	ING. PETR ŽÍKA
-----------------------	--	--------------------------	----------------

Středisko: 209 - MOSTŮ			
Vedoucí střediska:	Odpovědný projektant SO, IO, PS:	Vypracoval:	Kontroloval:
ING. DANA WANGLER	ING. PETR ŽÍKA	ING. JIŘÍ PRAŠILÍK	ING. TOMÁŠ MARTINEK

Název akce:	Číslo smlouvy:
II-240 VELVARY - REKONSTRUKCE MOSTU EV.Č.240-022	14 136 209
Část:	Projektový stupeň:
ČÁST B - STAVEBNÍ ČÁST SO 201 - MOST PŘES BAKOVSKÝ POTOK EV.Č.240-022	PDPS
Název přílohy:	Datum:
STÁVAJÍCÍ STAV - PŘEHLEDNÉ VÝKRESY	01/2017
Měřítko:	Počet formátů:
1:100, 50	6 x A4
Číslo přílohy:	02

DOKUMENT LZE UŽÍVAT POUZE VĚ BÝVŠÍ SMLOUVY O DÍLO. ŽÁDNÁ JEHO ČÁST NEMŮŽE BÝT DLE ZÁKONA Č.121/2000 SB. KOPÍROVÁNA NEBO JINÝM ZPŮSOBEM ROZŠŘŮVÁNA. BEZ SOUHLASU SUDOP PRAHA A.S.