


PODÉLNÝ PROFIL VODOVODU

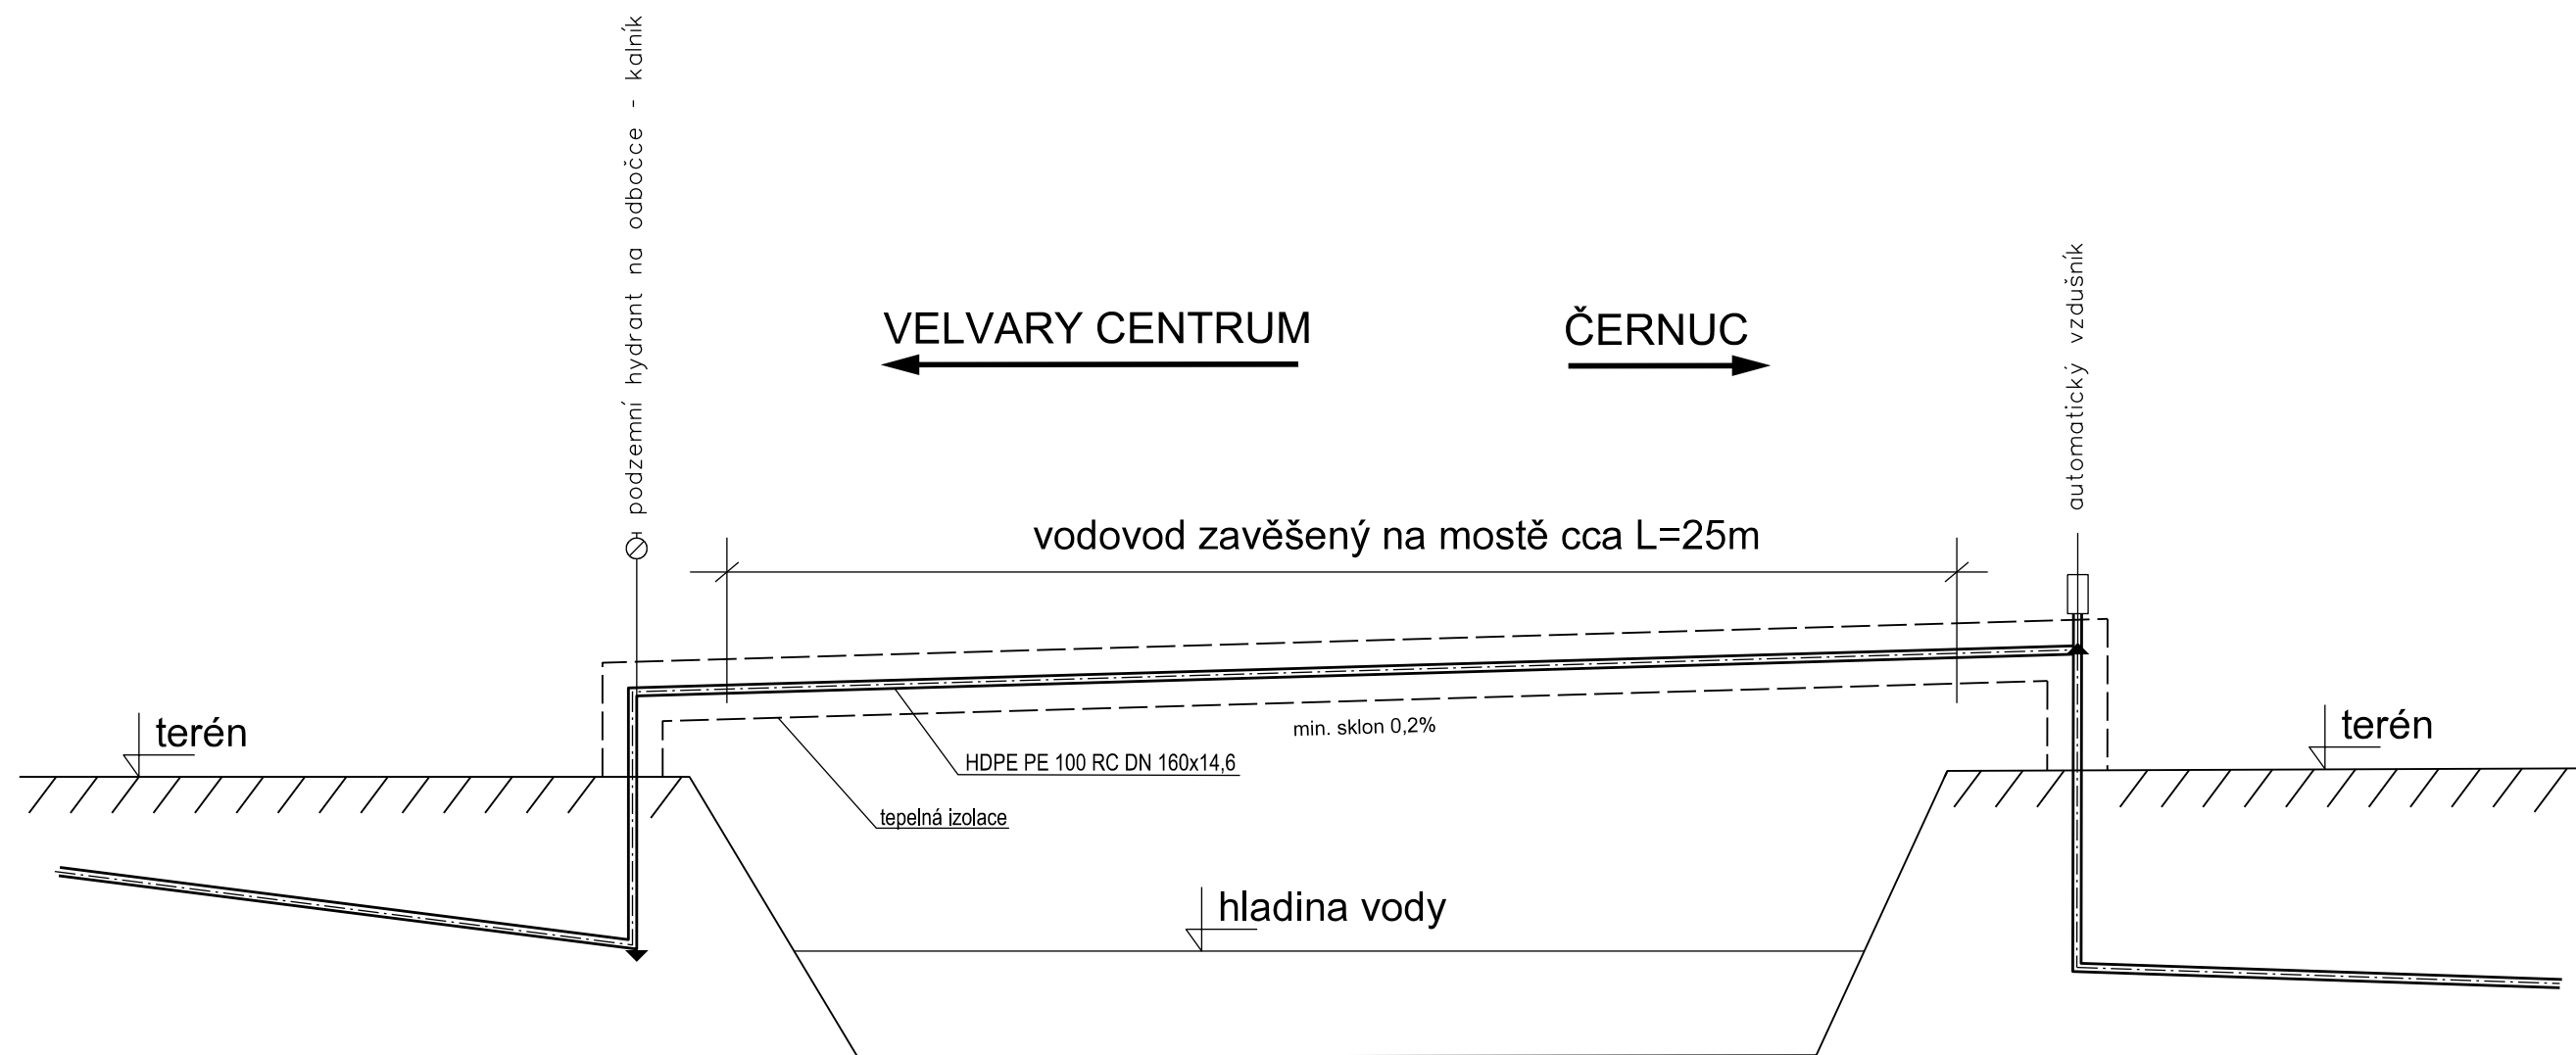

SO 301

VÝŠKOVÝ SYSTÉM Bpv

SOUŘADNICOVÝ SYSTÉM S-JTSK

Číslo změny:	Obsah změny:	Datum změny:
01	-	-
02	-	-
03	-	-

Objednatel:

Středočeský kraj

STŘEDOČESKÝ KRAJ
KRAJSKÝ ÚŘAD
Zborovská 11, 150 21 Praha 5

Generální projektant:



SUDOP PRAHA a.s.
Olšanská 1a, 130 80 Praha 3
tel.: +420 267 094 111
fax: +420 224 230 316
e-mail: praha@sudop.cz

Hlavní inženýr projektu:
ING. PETR ZÍKA

Středisko:

201 - SILNIC A DÁLNIC

Vedoucí střediska:	Odpovědný projektant SO, IO, PS:	Vypracoval:	Kontroloval:
ING. HANA STAŇKOVÁ	ING. TOMÁŠ LAICHTER	ING. TOMÁŠ LAICHTER	ING. PETR VULTERÝN

Název akce:

II-240 VELVARY - REKONSTRUKCE MOSTU EV.Č.240-022

Číslo smlouvy:	14 136 209
----------------	------------

Projektový stupeň:	PDPS
--------------------	------

Část:

ČÁST C - STAVEBNÍ ČÁST
SO 301 - PŘELOŽKA VODOVODU

<i>Datum:</i>	01/2017
---------------	---------

Číslo části:	C.301
--------------	-------

Název přílohy:

Měřitko:	Počet formátů:
-	3

Číslo přílohy:	04
----------------	----