


POHLED VÝCHODNÍ - STÁVAJÍCÍ STAV

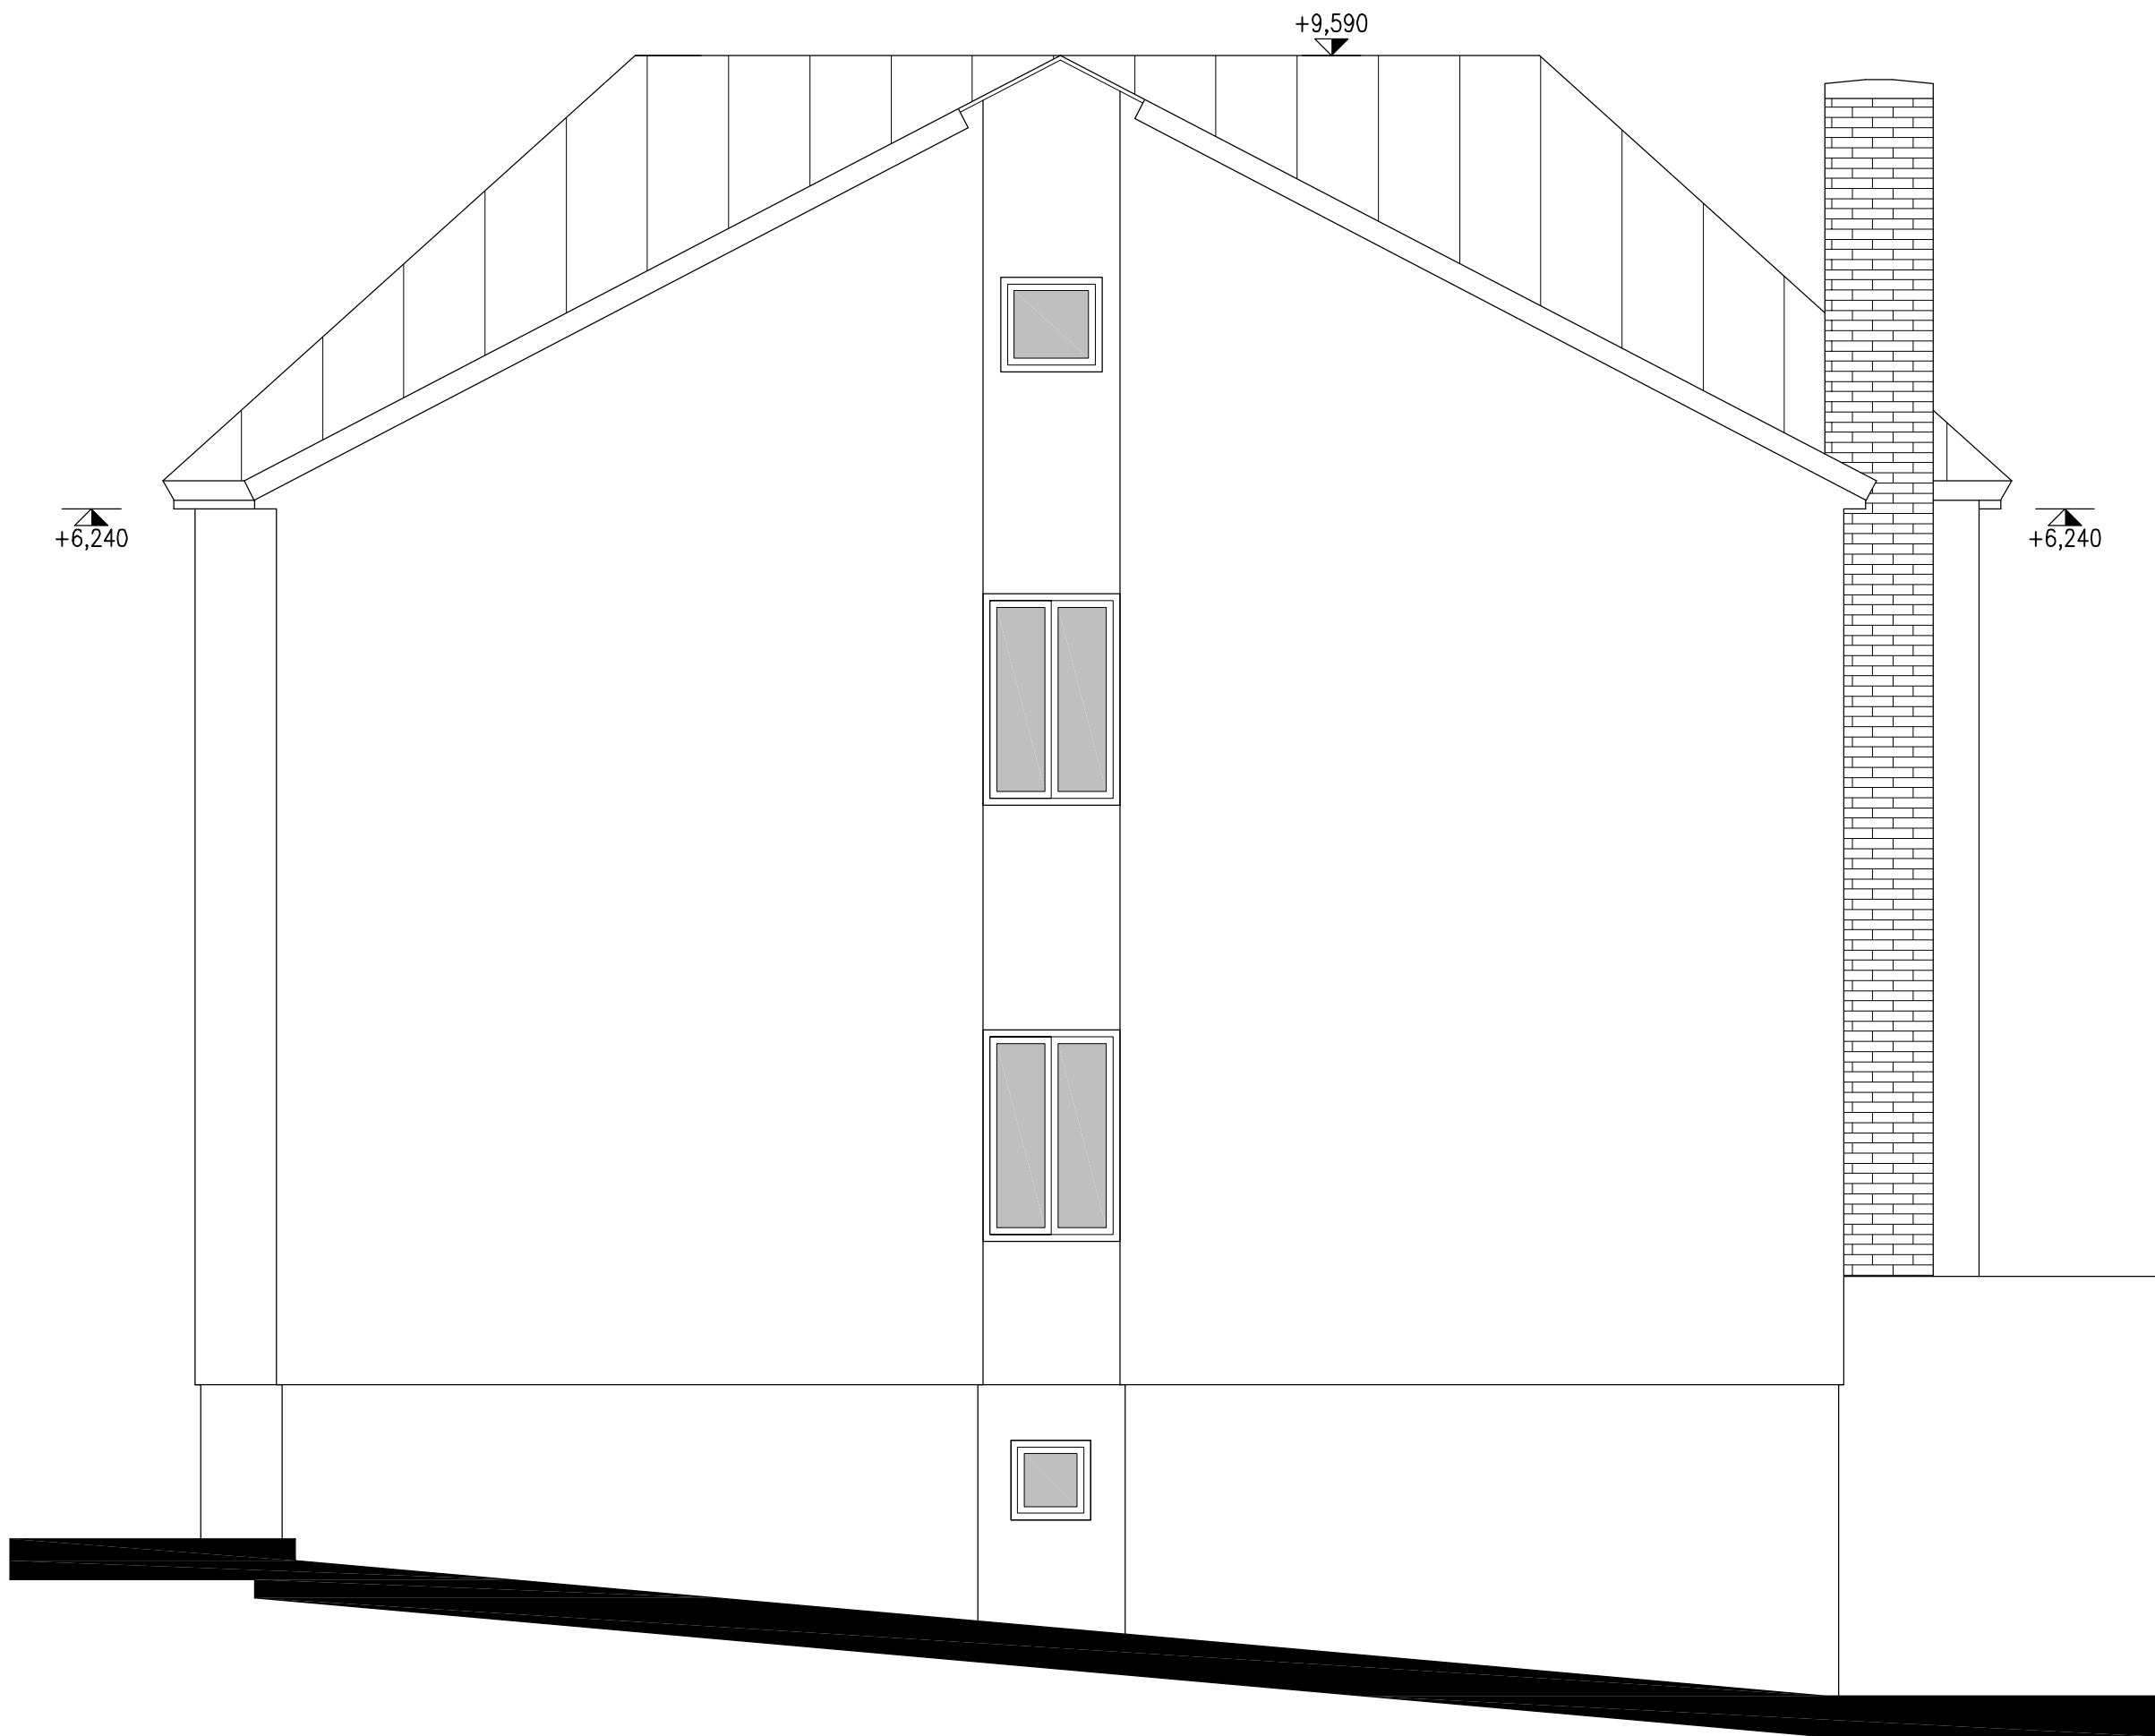

Akce:

STAVEBNÍ ÚPRAVY PODKROVÍ DOMU ČP. 860 VE VLAŠIMI					
Místo	K.Ú. VLAŠIM, PARC. Č. ST.859, UL. LUČNÍ 860, 258 01 VLAŠIM				
Stavebník	STŘEDNÍ PRŮMYSLOVÁ ŠKOLA VLAŠIM, KOMENSKÉHO 41, 258 01 VLAŠIM				
Kreslí:		Zodpovědný projektant:		Podpis:	
JIŘÍ HORÁLEK		TOMÁŠ ČERNÝ			
tel.: +420 776 229 008		tel.: +420 602 217 466			
e-mail: jiri.horalek@javornikuvlasimi.cz		e-mail: cerny@tclonet.cz			
Formát:	Datum:	Archivní č.:	Měřítko:	Č.v.	Paré č.
6xA4	01/2020	99-292/2020	1:50	D1.3	
Stupeň:	Část dokumentace:	STAVEBNĚ KONSTRUKČNÍ			
DSŘ					
Obsah:					
POHLED VÝCHODNÍ – STÁVAJÍCÍ STAV					