



KROV  
PŮDORYS

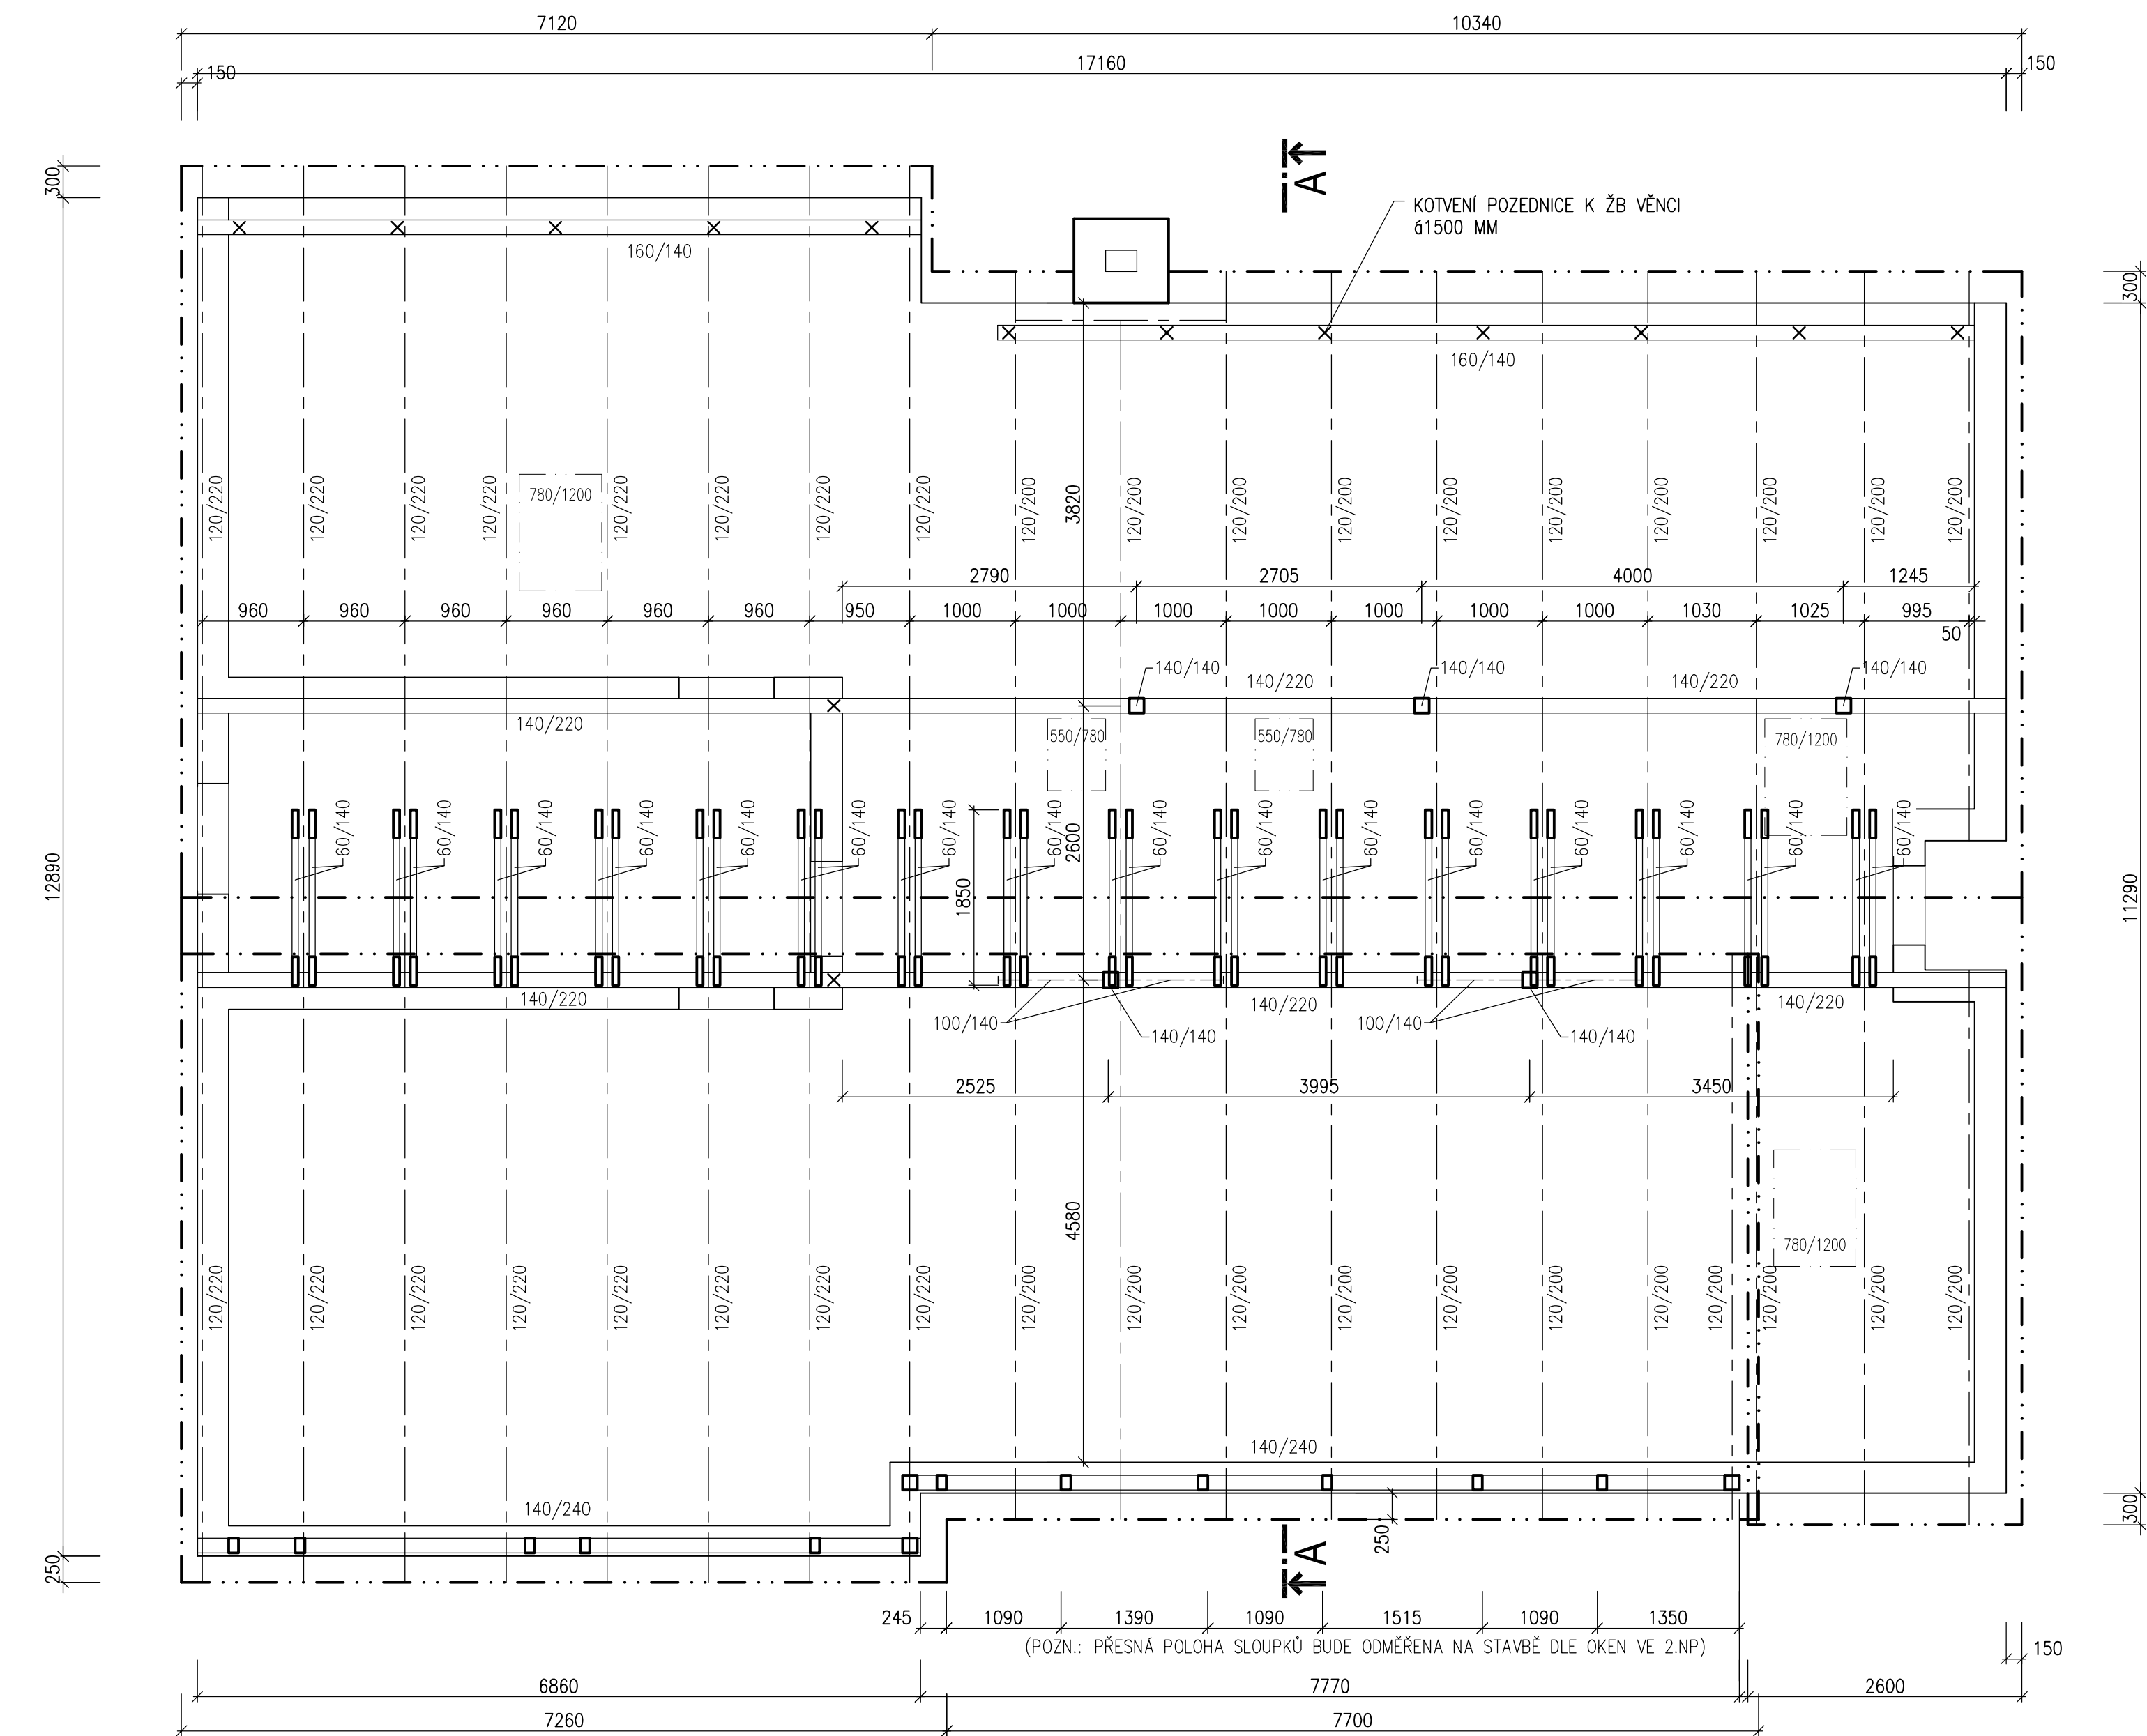

ŘEZ A-A

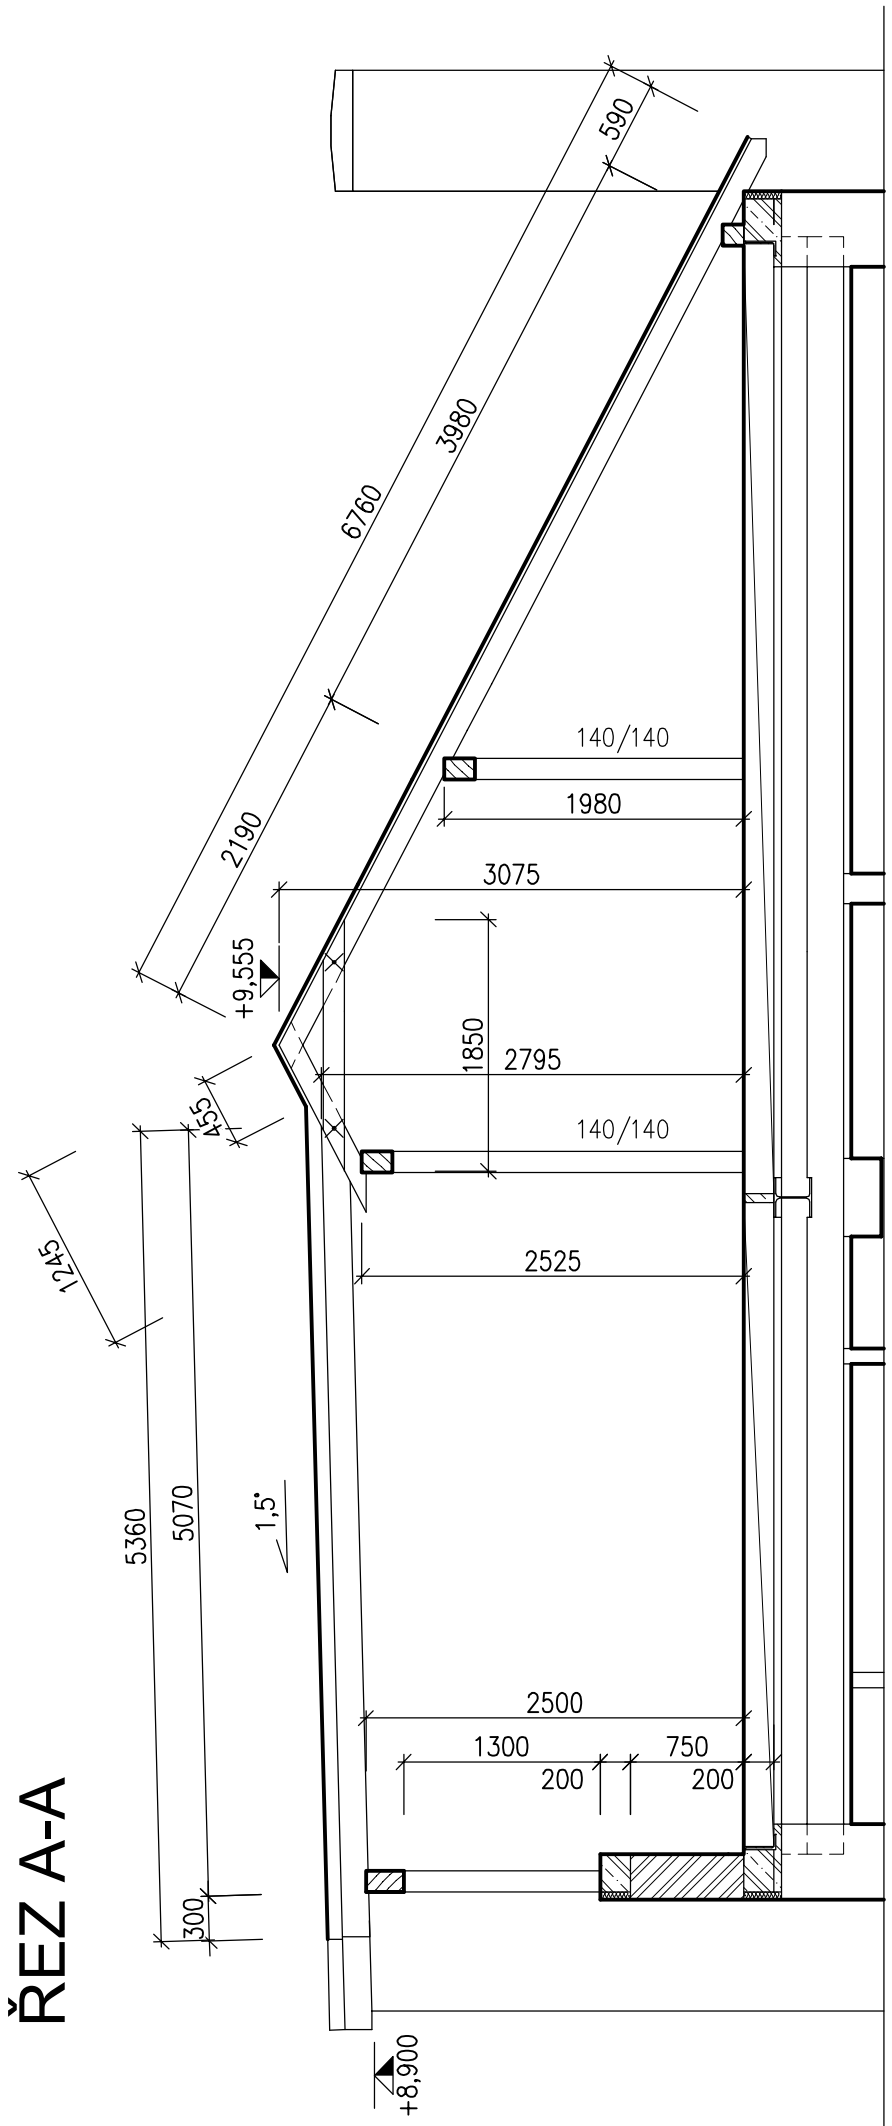

POZNÁMKA:

- VEŠKERÉ DŘEVĚNÉ PRVKY KROVU BUDOU OPATŘENY NÁTĚREM PROTI PLÍSNIM, HNILOBĚ A DŘEVOKAZNĚMU HMYZU
- PŘESNÉ ROZMĚRY NUTNO OVĚŘIT NA STAVBĚ

ŘEZIVO: TR. C24

Akce:

STAVEBNÍ ÚPRAVY PODKROVÍ DOMU ČP. 860 VE VLAŠIMI						
Místo	K.Ú. VLAŠIM, PARC. Č. ST.859, UL. LUČNÍ 860, 258 01 VLAŠIM					
Stavebník	STŘEDNÍ PRŮMYSLOVÁ ŠKOLA VLAŠIM, KOMENSKÉHO 41, 258 01 VLAŠIM					
Kreslil:	JIRÍ HORÁLEK		Zodpovědný projektant:		Podpis:	
			TOMÁŠ ČERNÝ			
tel.:	+420 776 229 008		tel.:	+420 602 217 466		
e-mail:	jiri.horalek@javornikuvaslimi.cz		e-mail:	cerny@taloket.cz		
Formát:	8xA4	Datum:	01/2020	Archivní č.:	99-292/2020	Měřítko:
Stupeň:	DSŘ	Část dokumentace:	STAVEBNĚ KONSTRUKČNÍ		1:50	D1.9
Obsah:	KROV					Paré č.