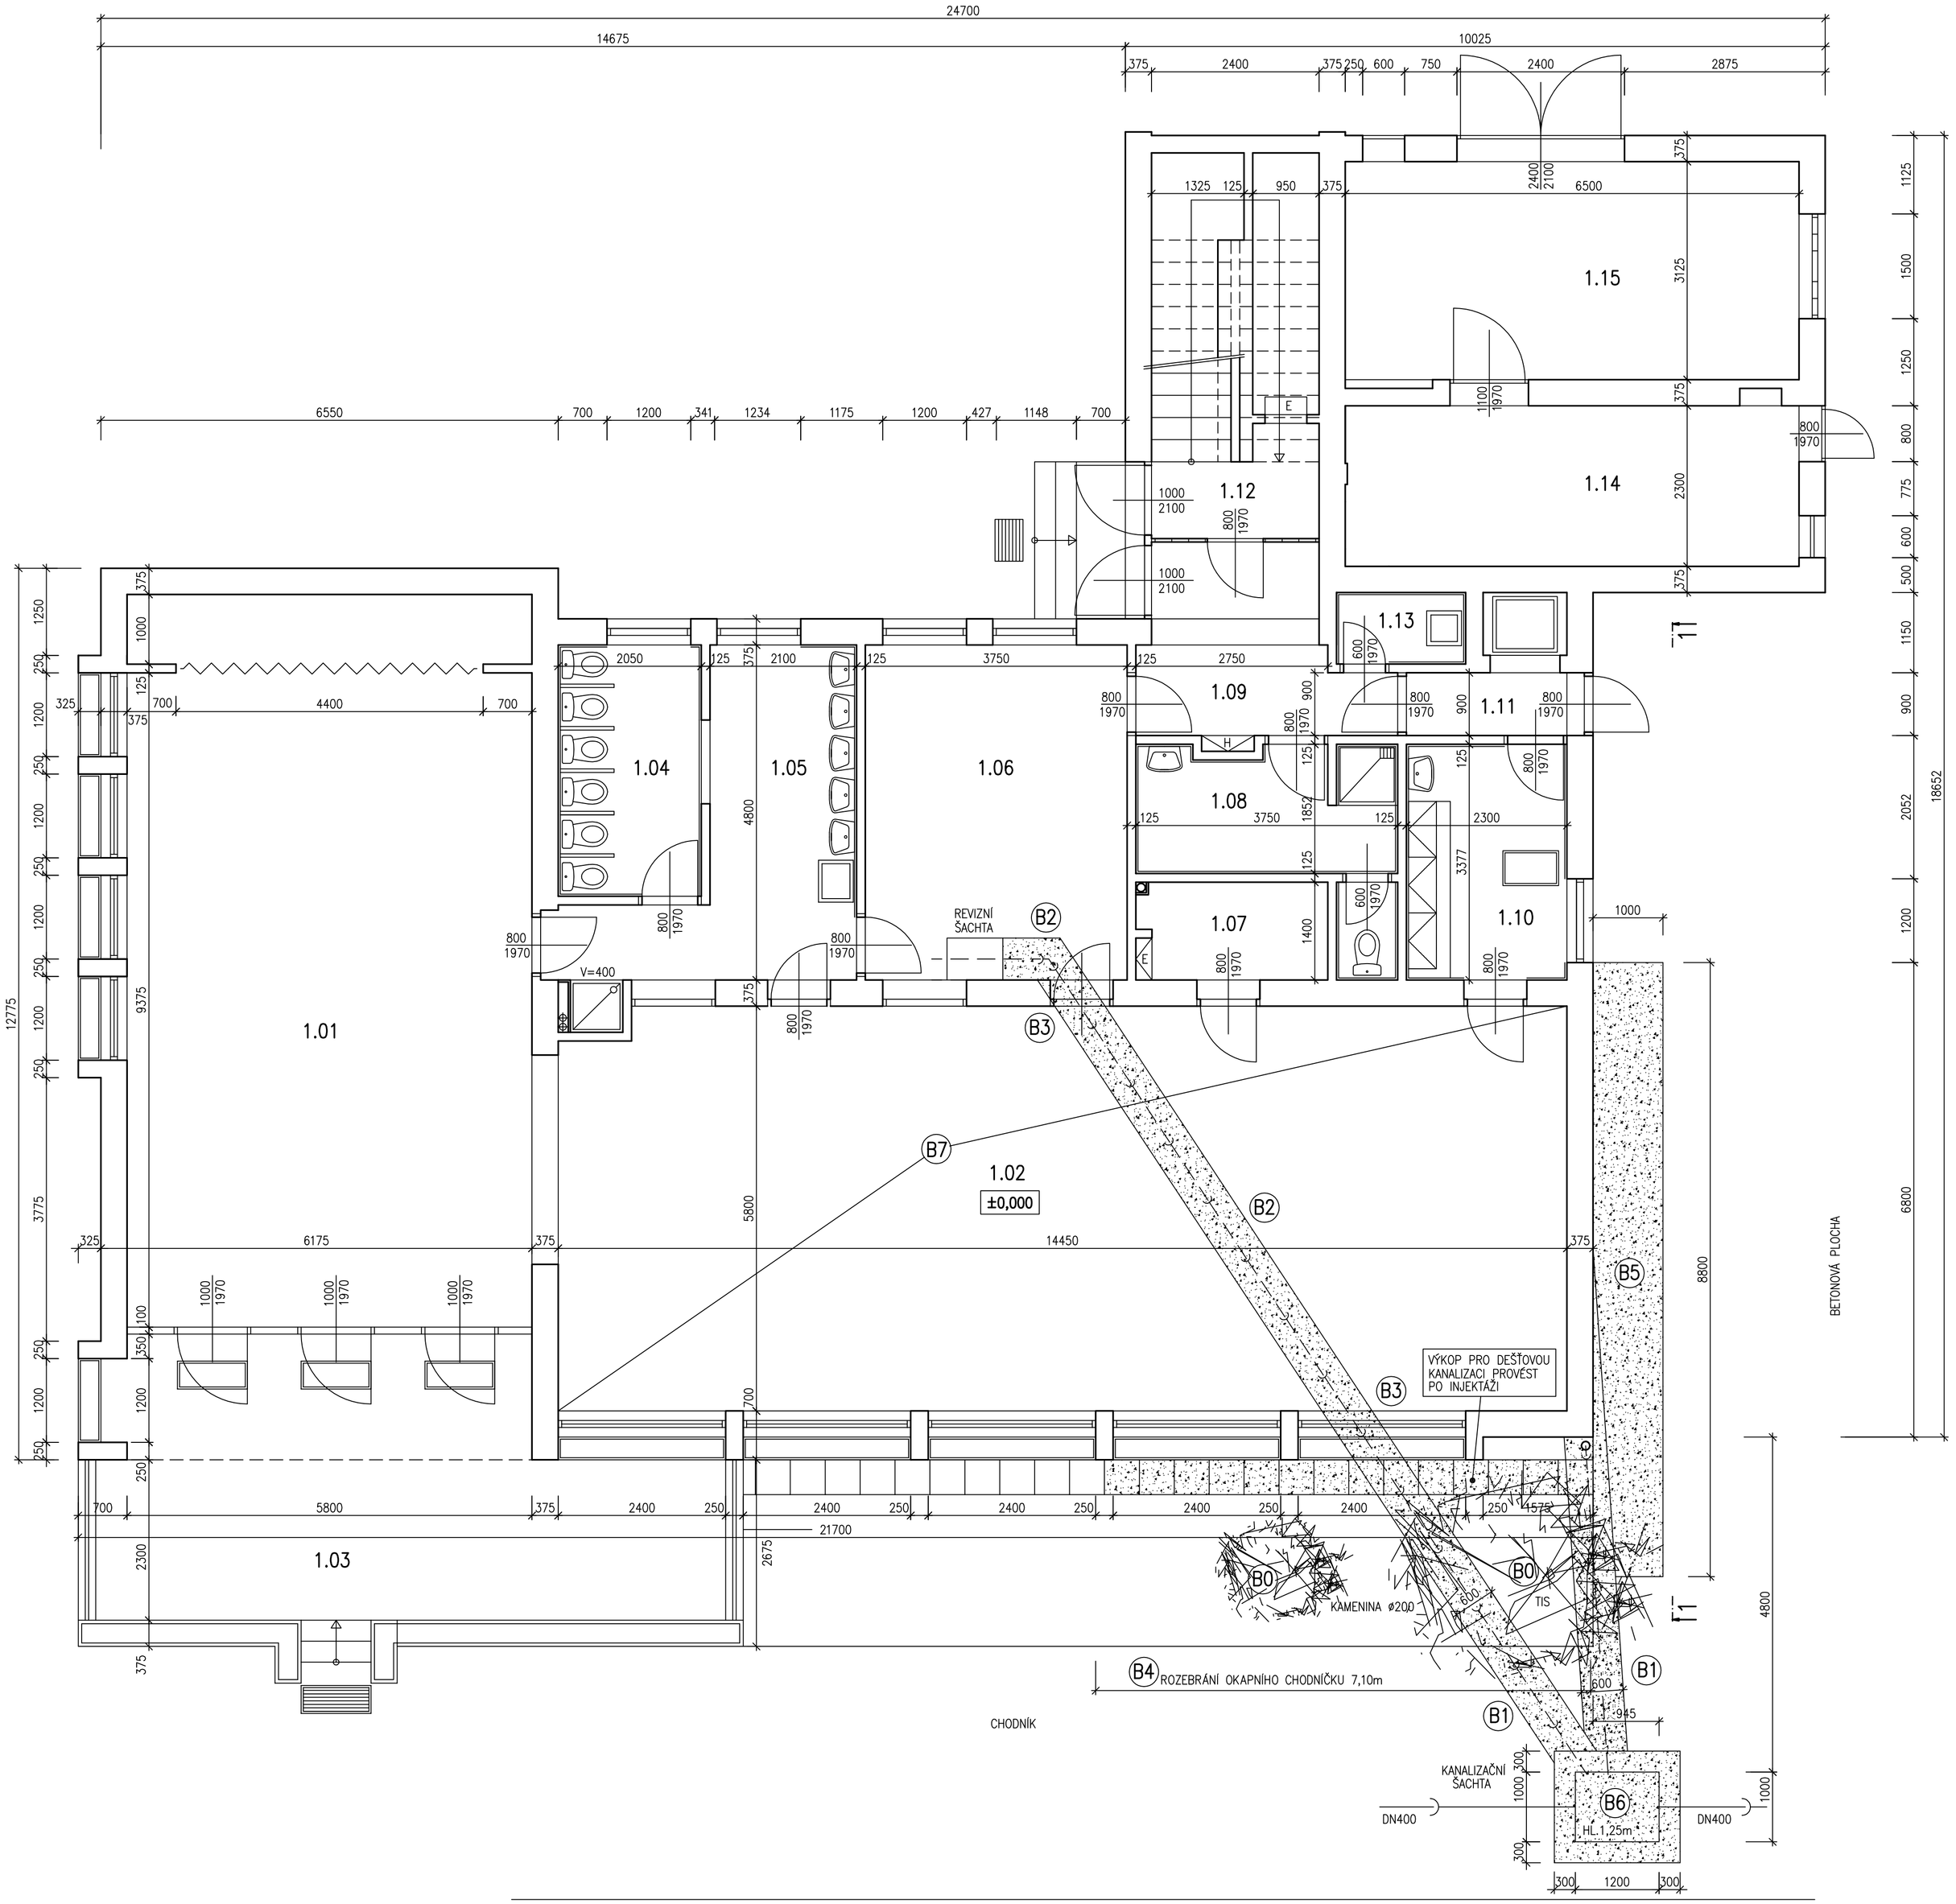

LEGENDA MÍSTNOSTÍ

ČÍSLO	NÁZEV	m²	PODLAHA
1.01	TĚLOCVIČNA	55,50	PVC
1.02	SPOLEČENSKÁ MÍSTNOST	83,81	PVC
1.03	TERASA	31,70	KERAMICKÁ DLAŽBA
1.04	WC	6,36	KERAMICKÁ DLAŽBA
1.05	UMÝVÁRNA	14,55	KERAMICKÁ DLAŽBA
1.06	ŠATNA	18,23	KERAMICKÁ DLAŽBA
1.07	KOMORA	3,65	PVC
1.08	ŠATNA	64,90	KERAMICKÁ DLAŽBA
1.09	ZÁDVEŘÍ	8,25	PVC
1.10	KUCHYŇKA	7,93	PVC
1.11	CHODBA	2,10	KERAMICKÁ DLAŽBA
1.12	SCHODIŠTĚ	9,60	KERAMICKÁ DLAŽBA
1.13	ÚKLIDOVÁ KOMORA	1,82	KERAMICKÁ DLAŽBA
1.14	DÍLNA	14,60	BETONOVÁ MAZANINA
1.15	GARÁŽ	22,15	BETONOVÁ MAZANINA

POZNÁMKY:

- VÝKRES JE VYHOTOVEN NA ZÁKLADĚ DOCHOVANÉ DOKUMENTACE
- VÝKRES KOORDINOVAT SE STAVEBNĚ–KONSTRUKČNÍ ČÁSTÍ PROJEKTU A S PROJEKTEM KANALIZACE
- POLOHA KANALIZACE JE PŘIBLIŽNÁ
- TIS A DALŠÍ STROM BUDE ODSTRANĚN
- V MÍSTNOSTI 1.02 BUDE SEJMUTA PODLAHOVÁ KRYTINA
- V MÍSTNOSTECH 1.02 A 1.06 BUDE ZHOTOVEN VÝKOP PRO OBNAŽENÍ KANALIZACE. POTRUBÍ BUDE VYŇATO. DO VNITŘNÍ REVIZNÍ ŠACHTY NEBUDE ZASAHOVÁNO
- V EXTERIERU BUDE ZHOTOVEN VÝKOP PRO OBNAŽENÍ KANALIZACE. POTRUBÍ SPLAŠKOVÉ I DEŠŤOVÉ KANALIZACE BUDE VYŇATO
- VNĚJŠÍ KANALIZAČNÍ ŠACHTA BUDE VYBOURÁNA (POTRUBÍ DN400 BUDE PROVIZORNĚ PŘEPOJENO)
- ČÁST BETONOVÉ VNĚJŠÍ PLOCHY BUDE VYBOURÁNA
- V MÍSTĚ TRHLIN BUDE Z PORUŠENÝCH STĚN ODSTRANĚNA OMÍTKA V PRUHU U ŠÍŘCE 800mm. TRHLINY BUDOU VYČIŠTĚNY A VYPLNĚNY TLAKOVOU INJEKTÁŽÍ CEMENTOVOU MALTOU
- BĚHEM VEŠKERÝCH BOURACÍCH PRACÍ JE NUTNÉ NEUSTÁLE SLEDOVAT STABILITU A STAV KONSTRUKCÍ. V PŘÍPADĚ, ŽE BY DOŠLO KE VZNIKU NADMĚRNÝCH PRŮHYBŮ VODOROVNÝCH KONSTRUKCÍ, NÁKLONU SVISLÝCH KONSTRUKCÍ NEBO KE VZNIKU TRHLIN, JE NUTNÉ PRÁCE IHNED PŘERUŠIT, KONSTRUKCE PROVIZORNĚ ZAJISTIT VÝDŘEVOU A PŘIVOLAT STATIKA, KTERÝ ROZHODNE O DALŠÍM POSTUPU
- PŘI PROVÁDĚNÍ STAVEBNÍCH PRACÍ MUSÍ BÝT RESPEKTOVÁNY ZEJMÉNA TYTO BEZPEČNOSTNÍ PŘEDPISY: NAŘÍZENÍ VLÁDY 362/2005, NAŘÍZENÍ VLÁDY 591/2006, ZÁKON 309/2006 A SOUVISEJÍCÍ PŘEDPISY

LEGENDA:

- (B0) – ODSTRANĚNÍ TISU A OKRASNÉHO STROMKU
- (B1) – VÝKOP DO HLOUBKY cca1,20m, DEMOTÁŽ KANALIZACE
- (B2) – VYBOURÁNÍ PODLAHY, VÝKOP DO HLOUBKY cca1,20m, DEMONTÁŽ KANALIZACE
- (B3) – VÝKOP POD ZÁKLADOÝM PASEM DO HLOUBKY cca1,20m, DEMONTÁŽ KANALIZACE
- (B4) – ROZEBRÁNÍ OKAPNÍHO CHODNÍČKU
- (B5) – ODSTRANĚNÍ BETONOVÉ PLOCHY NÁDVOŘÍ
- (B6) – VYBOURÁNÍ ZDĚNÉ KANALIZAČNÍ ŠACHTY VČETNĚ DNA
- (B7) – SEJMUTÍ PODLAHOVÉ KRYTINY
- – SOUČASNÉ ZDIVO Z CDm
- – BOURACÍ PRÁCE

±0,000=363,950

VYPRACOVAL: ING.J.WENIG	ODPOVĚDNÝ PROJEKTANT PROFESE: ING.J.WENIG	KAST
OBJEDNATEL: ZAHRADA, pps KLADNO KLADNO, H.MALÍŘOVÉ 1802	VEDOUCÍ PROJEKTANT: ING.JULIUS WENIG – KAST PRAHA 6, TERRONSKÁ 52	ING.JULIUS WENIG - KANCELÁŘ STATIKY PRAHA 6, TERRONSKÁ 52 tel.: 224 326 027, wenig.kast@volny.cz IČ: 112 74 140
INVESTOR: ZAHRADA, pps KLADNO KLADNO, H.MALÍŘOVÉ 1802		DATUM: 04/2020 · FORMÁT: 1470x594
MÍSTO STAVBY: KLADNO, H.MALÍŘOVÉ 1802		STUPEŇ: DSP+DPS
NÁZEV AKCE: SANACE PORUŠENÉ ŠTÍTOVÉ STĚNY V OBJEKTU A		ZAKÁZKA: 1708
OBSAH: 1.N.P. – BOURACÍ PRÁCE	PARÉ	ČÁST: D.1.1 ARCHITEKTONICKO STAVEBNÍ ŘEŠENÍ
		MĚŘÍTKO: 1:50 · PŘÍLOHA: D.1.1.b 3