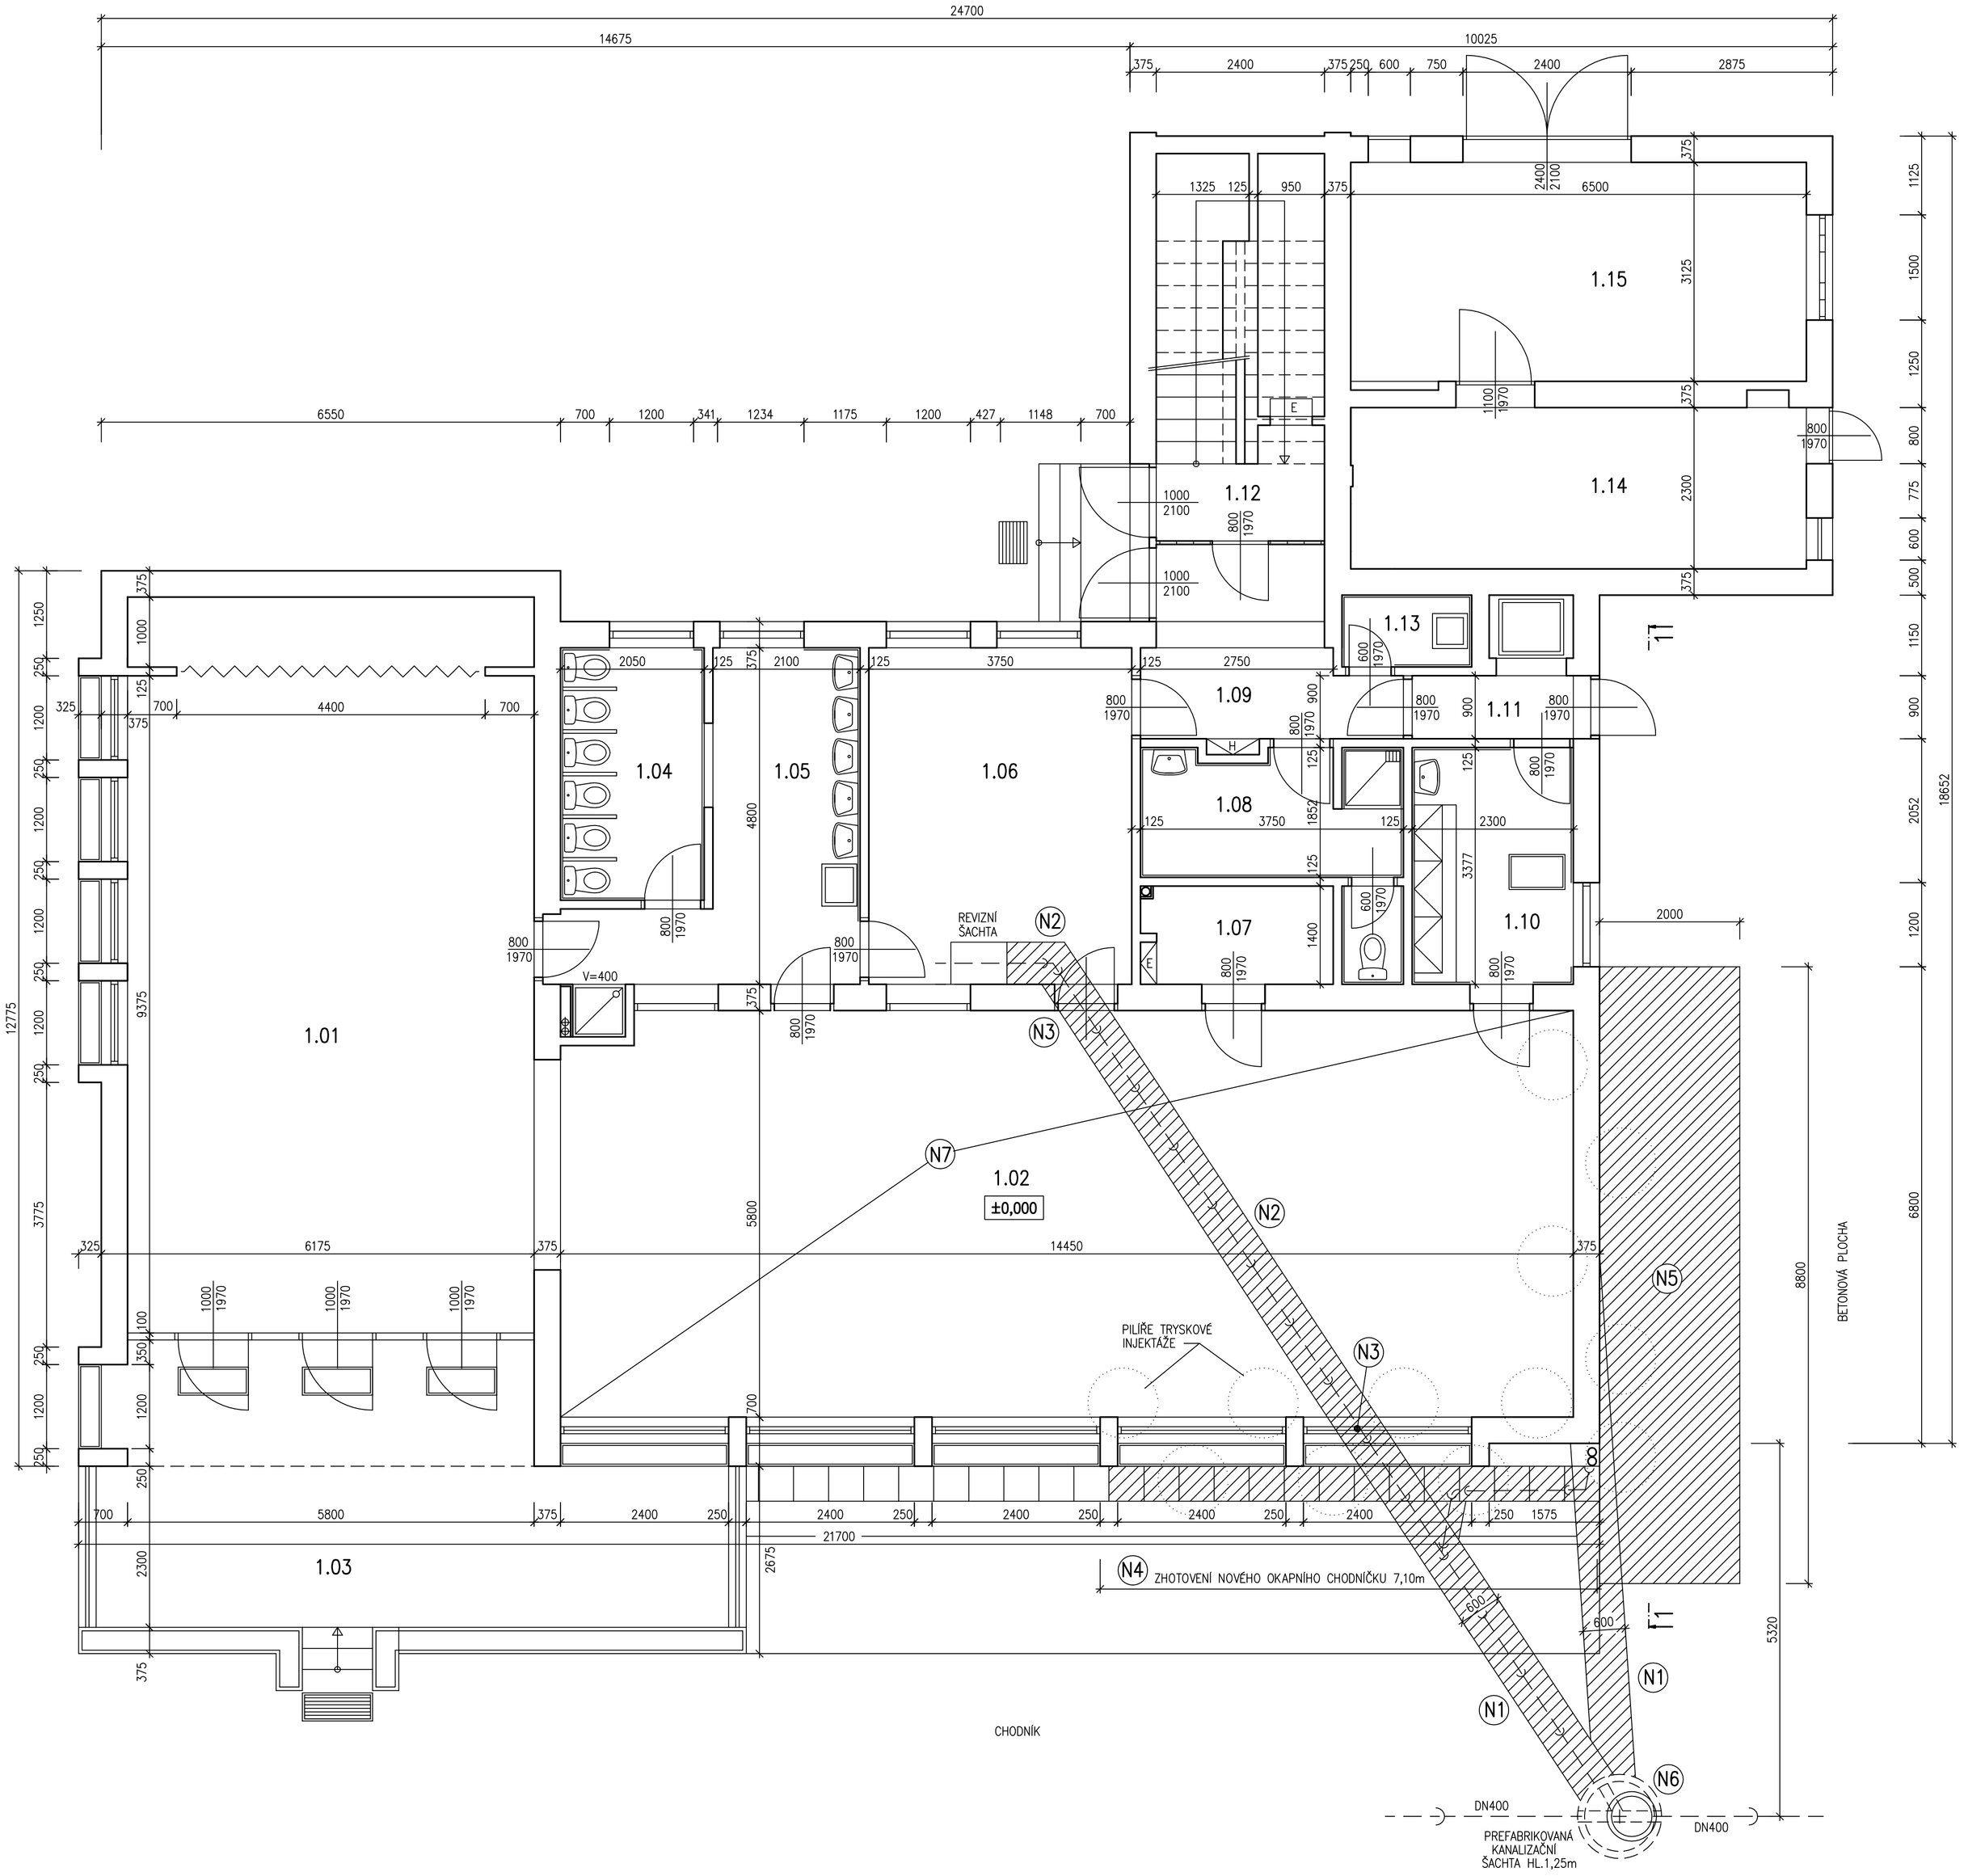

LEGENDA MÍSTNOSTÍ

ČÍSLO	NÁZEV	m²	PODLAHA
1.01	TĚLOCVIČNA	55,50	PVC
1.02	SPOLEČENSKÁ MÍSTNOST	83,81	PVC
1.03	TERASA	31,70	KERAMICKÁ DLAŽBA
1.04	WC	6,36	KERAMICKÁ DLAŽBA
1.05	UMÝVÁRNA	14,55	KERAMICKÁ DLAŽBA
1.06	ŠATNA	18,23	KERAMICKÁ DLAŽBA
1.07	KOMORA	3,65	PVC
1.08	ŠATNA	64,90	KERAMICKÁ DLAŽBA
1.09	ZÁDVEŘÍ	8,25	PVC
1.10	KUCHYŇKA	7,93	PVC
1.11	CHODBA	2,10	KERAMICKÁ DLAŽBA
1.12	SCHODIŠTĚ	9,60	KERAMICKÁ DLAŽBA
1.13	ÚKLIDOVÁ KOMORA	1,82	KERAMICKÁ DLAŽBA
1.14	DÍLNA	14,60	BETONOVÁ MAZANINA
1.15	GARÁŽ	22,15	BETONOVÁ MAZANINA

POZNÁMKY:

- VÝKRES KOORDINOVAT SE STAVEBNĚ–KONSTRUKČNÍ ČÁSTÍ PROJEKTU A S PROJEKTEM KANALIZACE
- POLOHA KANALIZACE JE PŘIBLIŽNÁ
- ZÁKLADOVÉ PASY POD ŠTÍTOVOU STĚNOU A STĚNOU JIŽNÍHO PRŮČELÍ BUDOU PODCHYCENY TRYSKOVOU INJEKTÁŽÍ DLE KONSTRUKČNÍ ČÁSTI PROJEKTU
- BUDE ZHOTOVENA NOVÁ KANALIZACE A VENKOVNÍ KANALIZAČNÍ ŠACHTA DLE PROJEKTU ZTI
- KANALIZACE BUDE ULOŽENA DO PÍSKOVÉHO LOŽE V TLOUŠŤCE min.150MM. POTRUBÍ BUDE OBSYPÁNO ŠTĚRKOPÍSKEM S VELIKOSTÍ ZRN DO 20mm. ZÁSYPY BUDOU ZHOTOVENY DOBŘE HUTNITELNÉHO NEBOBTNAVÉHO, OBJEMOVĚ STÁLÉHO MATERIÁLU. BUDOU HUTNĚNY PO VRSTVÁCH 200mm
- TRHLINY VE STĚNÁCH BUDOU VYPLNĚNY CEMENTOVOU MALTOU POMOCÍ TLAKOVÉ INJEKTÁŽE. V PRUHU O ŠÍŘCE 800mm BUDOU PŘETAŽENY RABICOVÝM PLETIVEM A NAHOZENY CEMENTOVÝM ŠPRYCEM. V MÍSTĚ TRHLIN BUDOU DOPLNĚNY OMÍTKY A NÁTĚR FASÁDY
- V INTERIERU BUDOU DOPLNĚNY PODLAHY VČETNĚ HYDROIZOLACE
- V MÍSTNOSTI 1.02 BUDE PO REPASI POVRCHU PŮVODNÍ BETONOVÉ MAZANINY POLOŽENA NOVÁ KRYTINA – PVC
- V MÍSTNOSTI 1.06 BUDE DOPLNĚNA KERAMICKÁ DLAŽBA
- V MÍSTNOSTECH 1.02 A 1.06 BUDE PROVEDENA VÝMALBA – BÍLÝ NÁTĚR
- V EXTERIERU BUDE PŘED JIŽNÍM PRŮČELÍM SROVNÁN A V PŘÍPADĚ POTŘEBY DOPLNĚN DOSYPÁNÍM TERÉN A BUDE POLOŽEN OKAPNÍ CHODNÍČEK S UŽITÍM PŮVODNÍCH DLAŽDIC
- V EXTERIERU BUDE DOPLNĚNA BETONOVÁ PLOCHA PŘED ŠTÍTOVOU STĚNOU

LEGENDA:

(N1) – OBSYP KANALIZACE PÍSKEM A ŠTĚRKOPÍSKEM, ZASYPÁNÍ RÝHY

(N2) – OBSYP KANALIZACE PÍSKEM A ŠTĚRKOPÍSKEM, ZASYPÁNÍ RÝHY, ZHOTOVENÍ NOVÉ PODLAHY

(N3) – OBSYP KANALIZACE PÍSKEM A ŠTĚRKOPÍSKEM, ZASYPÁNÍ RÝHY POD ZÁKLADOVÝM PASEM

(N4) – SROVNÁNÍ (DOPLNĚNÍ) TERÉNU A ZHOTOVENÍ NOVÉHO OKAPNÍHO CHODNÍČKU

(N5) – DOPLNĚNÍ BETONOVÉ PLOCHY NÁDVOŘÍ – BETON TL.150mm SE SÍTÍ Sz $\frac{5,0/150-5,0/150}{5,0x2,15}$, 2 KUSY, HMOTNOST 44,96 KG

(N6) – ZHOTOVENÍ NOVÉ KANALIZAČNÍ ŠACHTY

(N7) – REPASE POVRCHU, POLOŽENÍ NOVÉ KRYTINY – PVC

– SOUČASNÉ ZDIVO Z CDm

– NOVÉ KONSTRUKCE

±0,000=363,950

VYPRACOVAL: ING.J.WENIG	ODPOVĚDNÝ PROJEKTANT PROFESE: ING.J.WENIG	KAST — ING.JULIUS WENIG - KANCELÁŘ STATIKY, PRAHA 6, TERRONSKÁ 52, tel.: 224 326 027, wenig.kast@volny.cz, IČ: 112 74 140
OBJEDNATEL: ZAHRADA, pps KLADNO, KLADNO, H.MALÍŘOVÉ 1802	VEDOUCÍ PROJEKTANT: ING.JULIUS WENIG – KAST, PRAHA 6, TERRONSKÁ 52	
INVESTOR: ZAHRADA, pps KLADNO, KLADNO, H.MALÍŘOVÉ 1802		DATUM: 04/2020 — FORMÁT: 1470x594
MÍSTO STAVBY: **KLADNO, H.MALÍŘOVÉ 1802**		STUPEŇ: DSP+DPS
NÁZEV AKCE: **SANACE PORUŠENÉ ŠTÍTOVÉ STĚNY V OBJEKTU A**		ZAKÁZKA: 1708
OBSAH: **1.N.P. – NOVÉ KONSTRUKCE**	PARÉ:	ČÁST: D.1.1 ARCHITEKTONICKO STAVEBNÍ ŘEŠENÍ
		MĚŘÍTKO: 1:50 — PŘÍLOHA: D.1.1.b **4**