




ŘEZ A-A

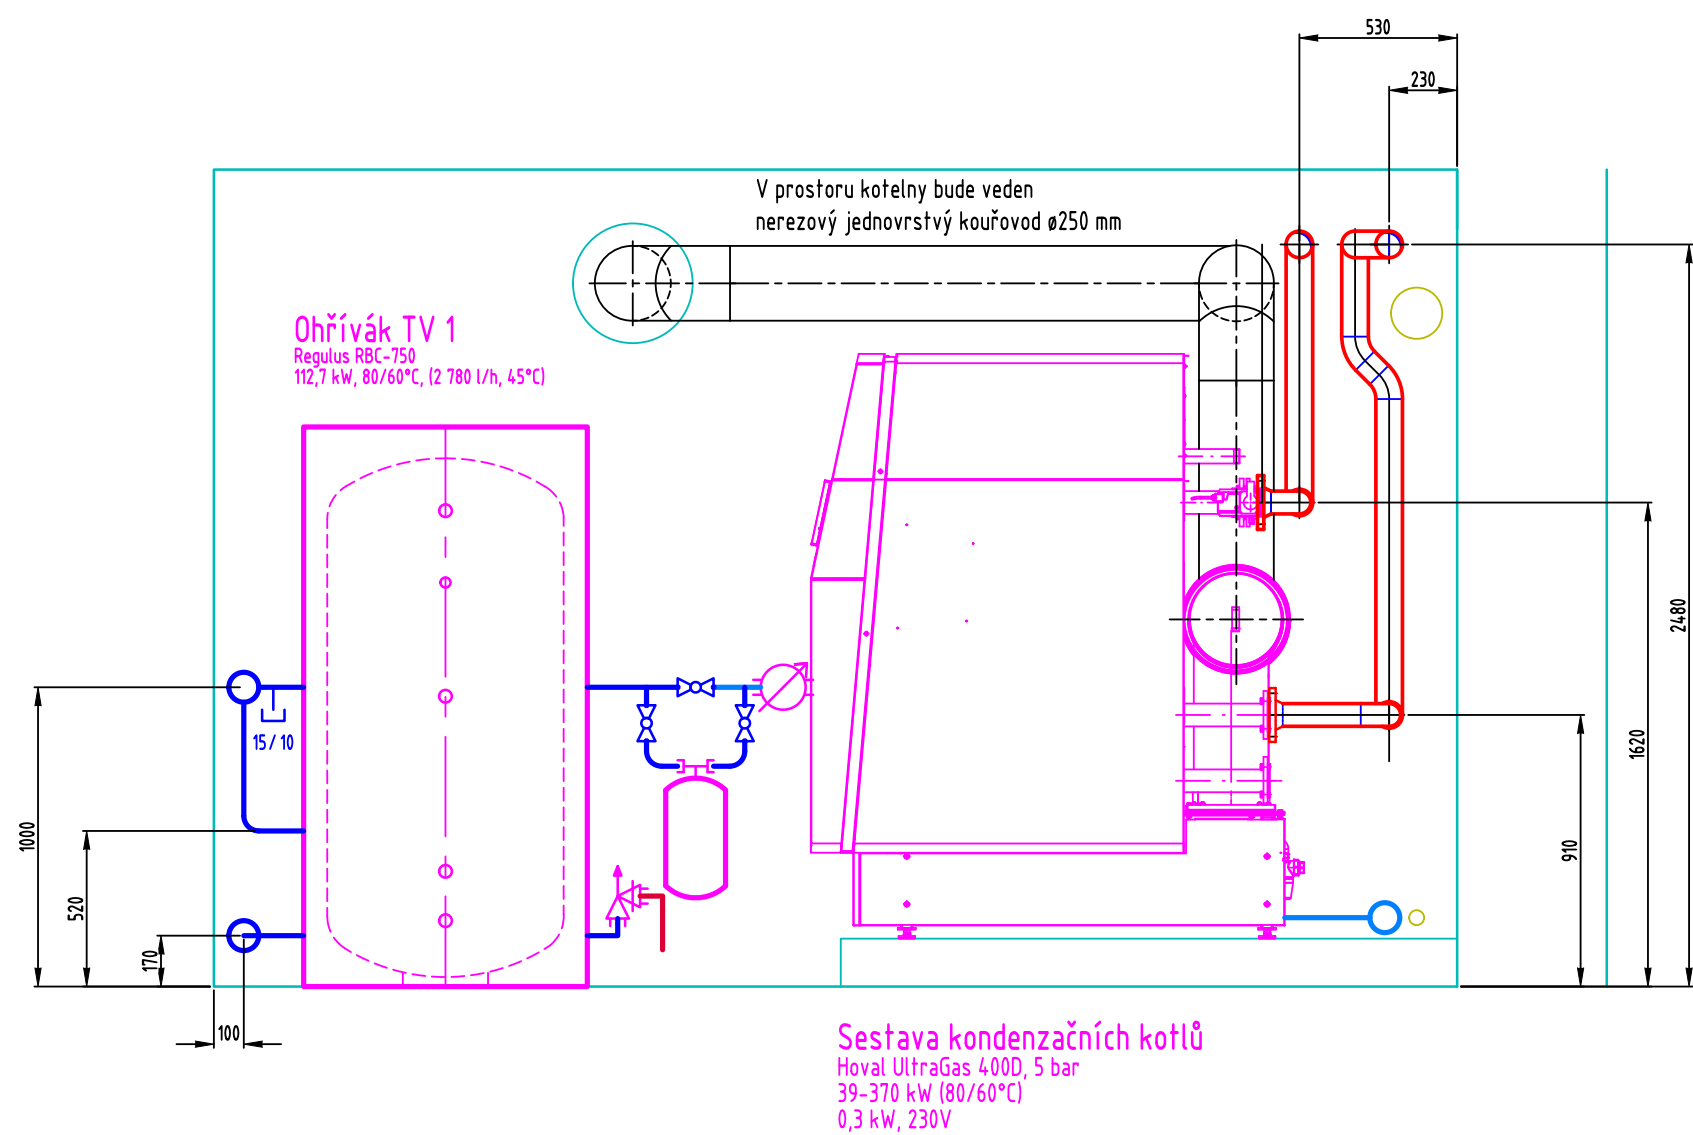


ŘEZ B-B

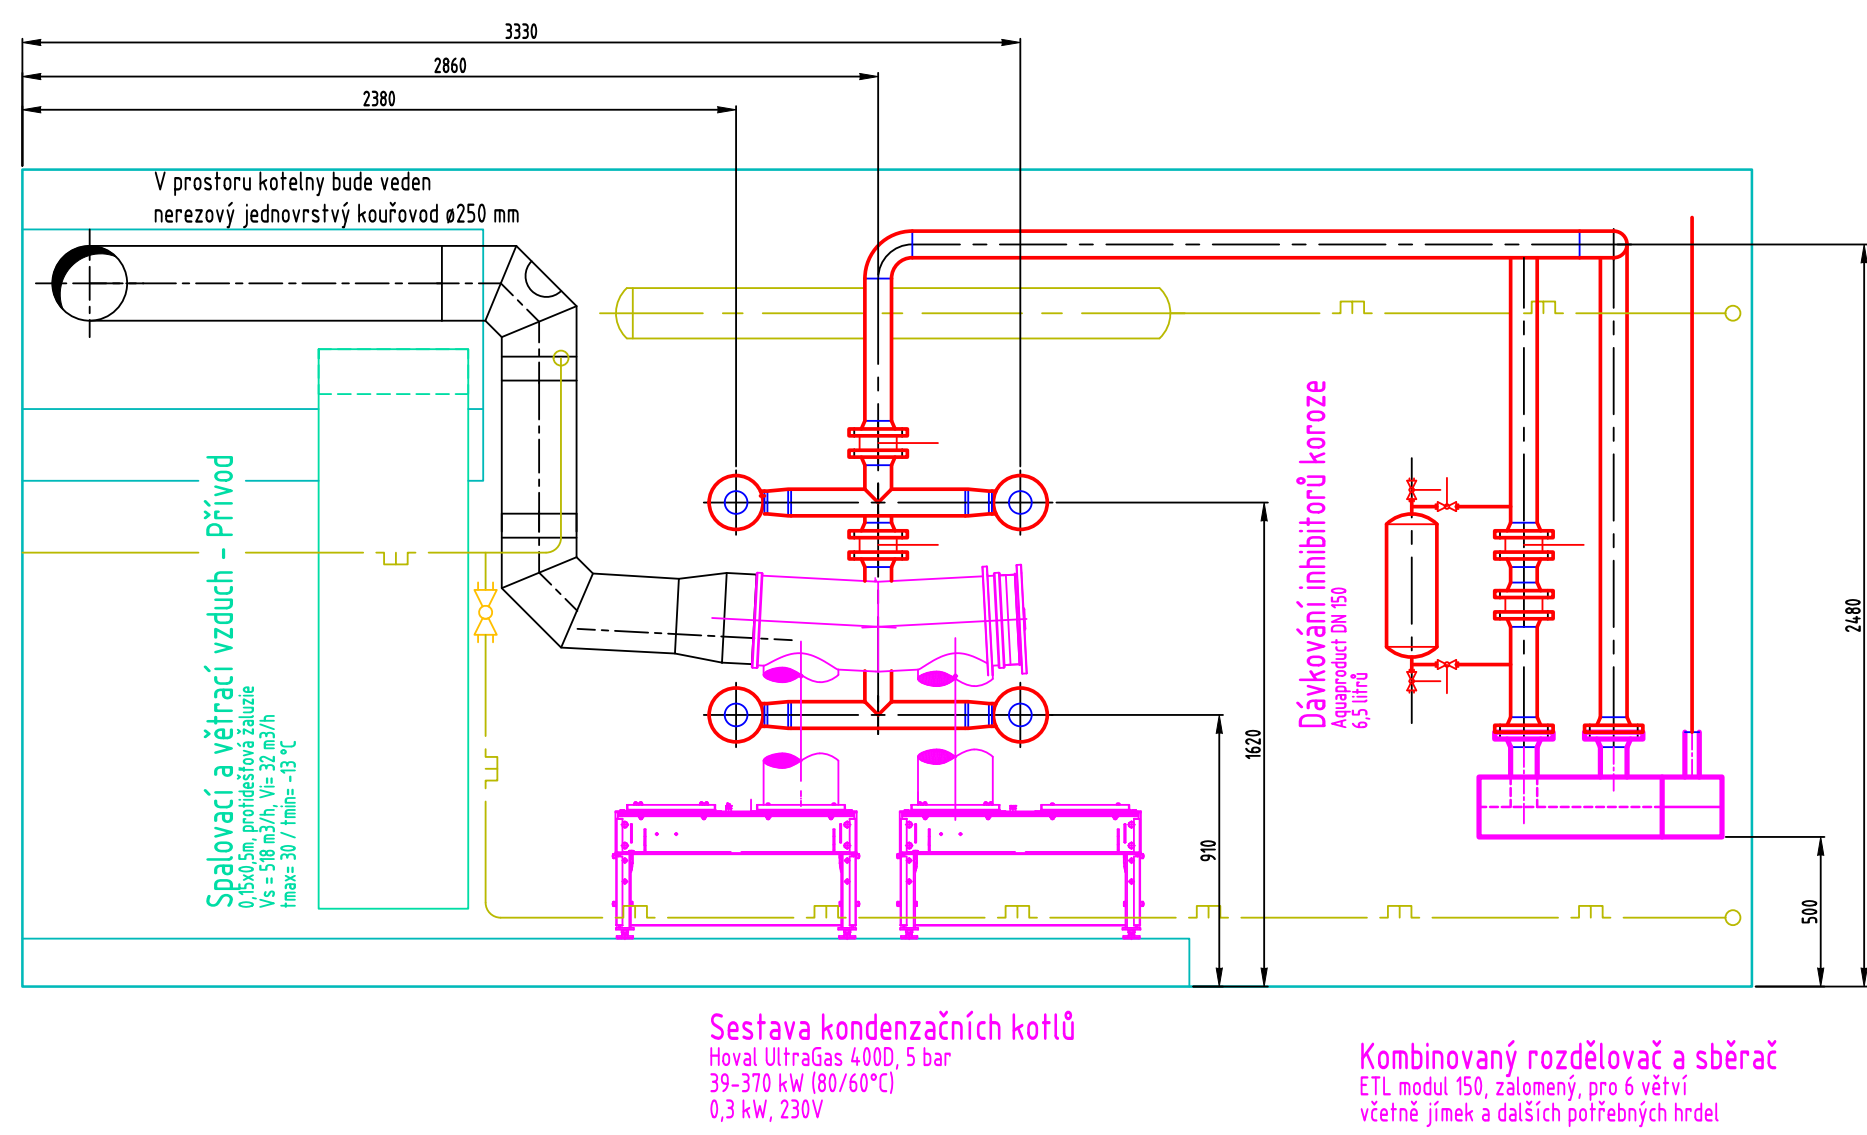


ŘEZ C-C

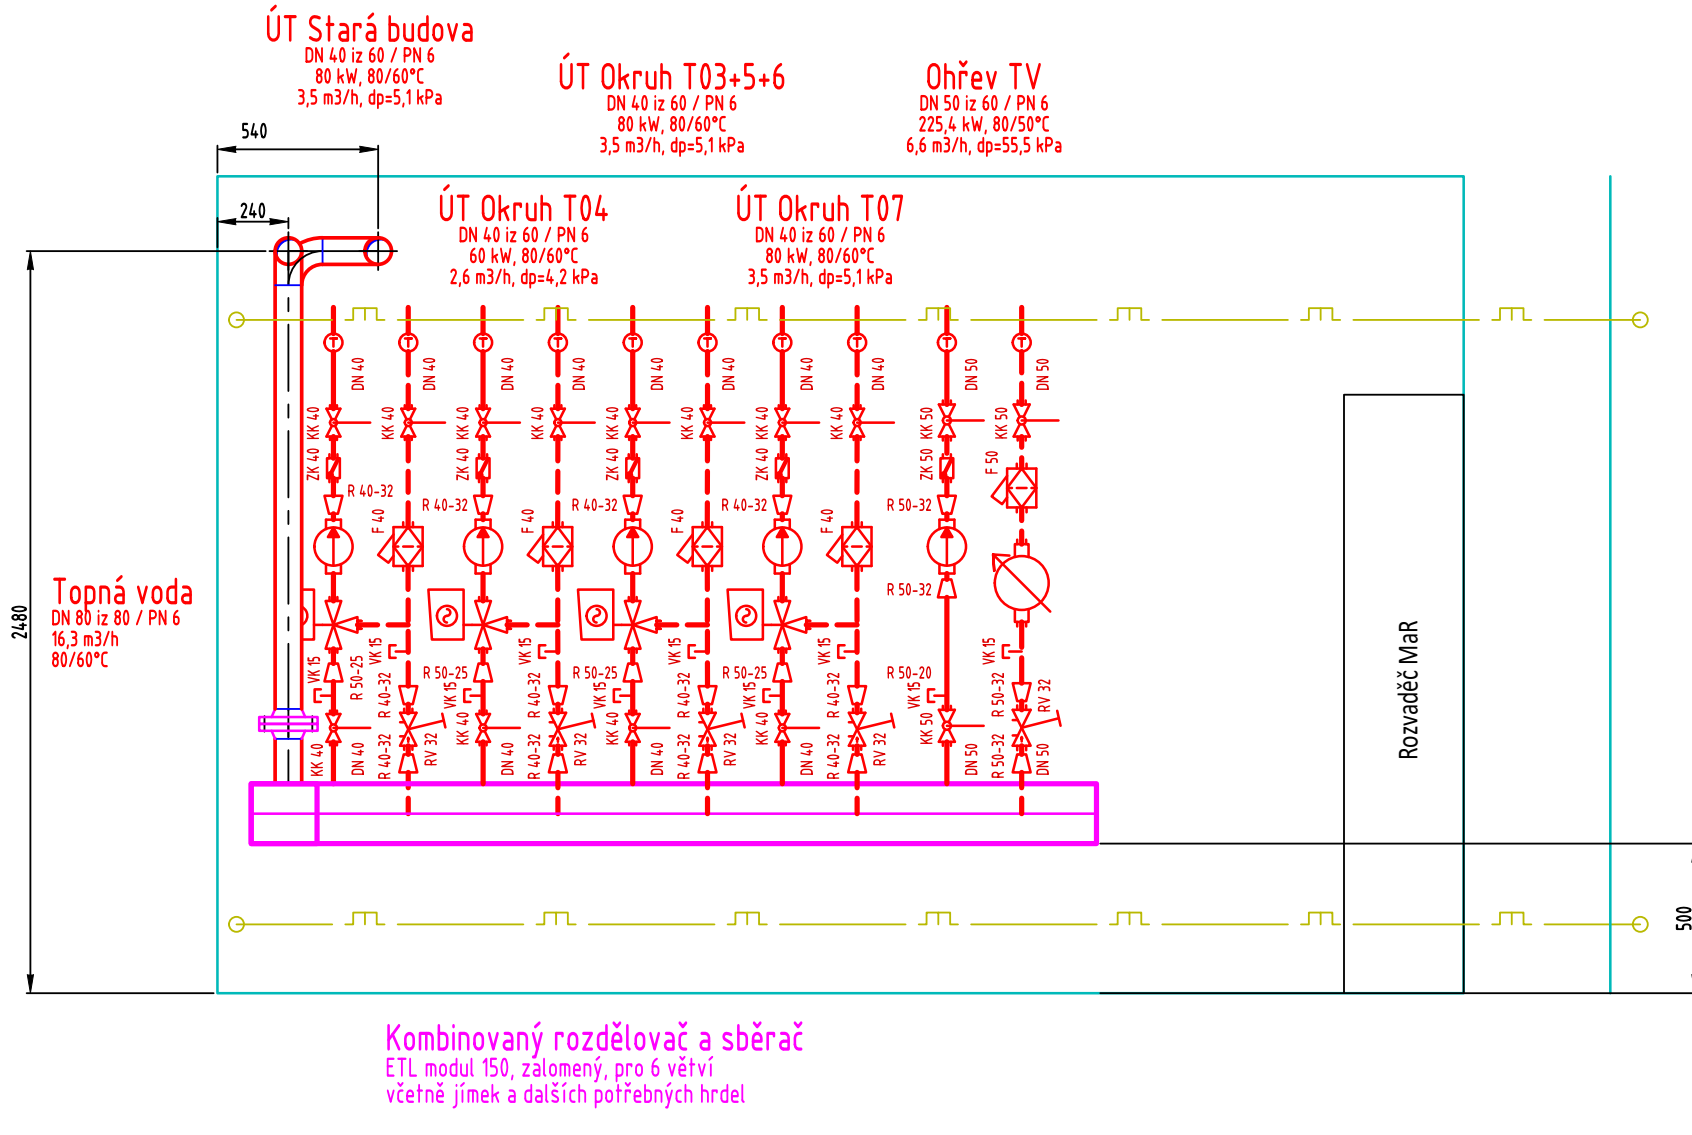

ŘEZ D-D

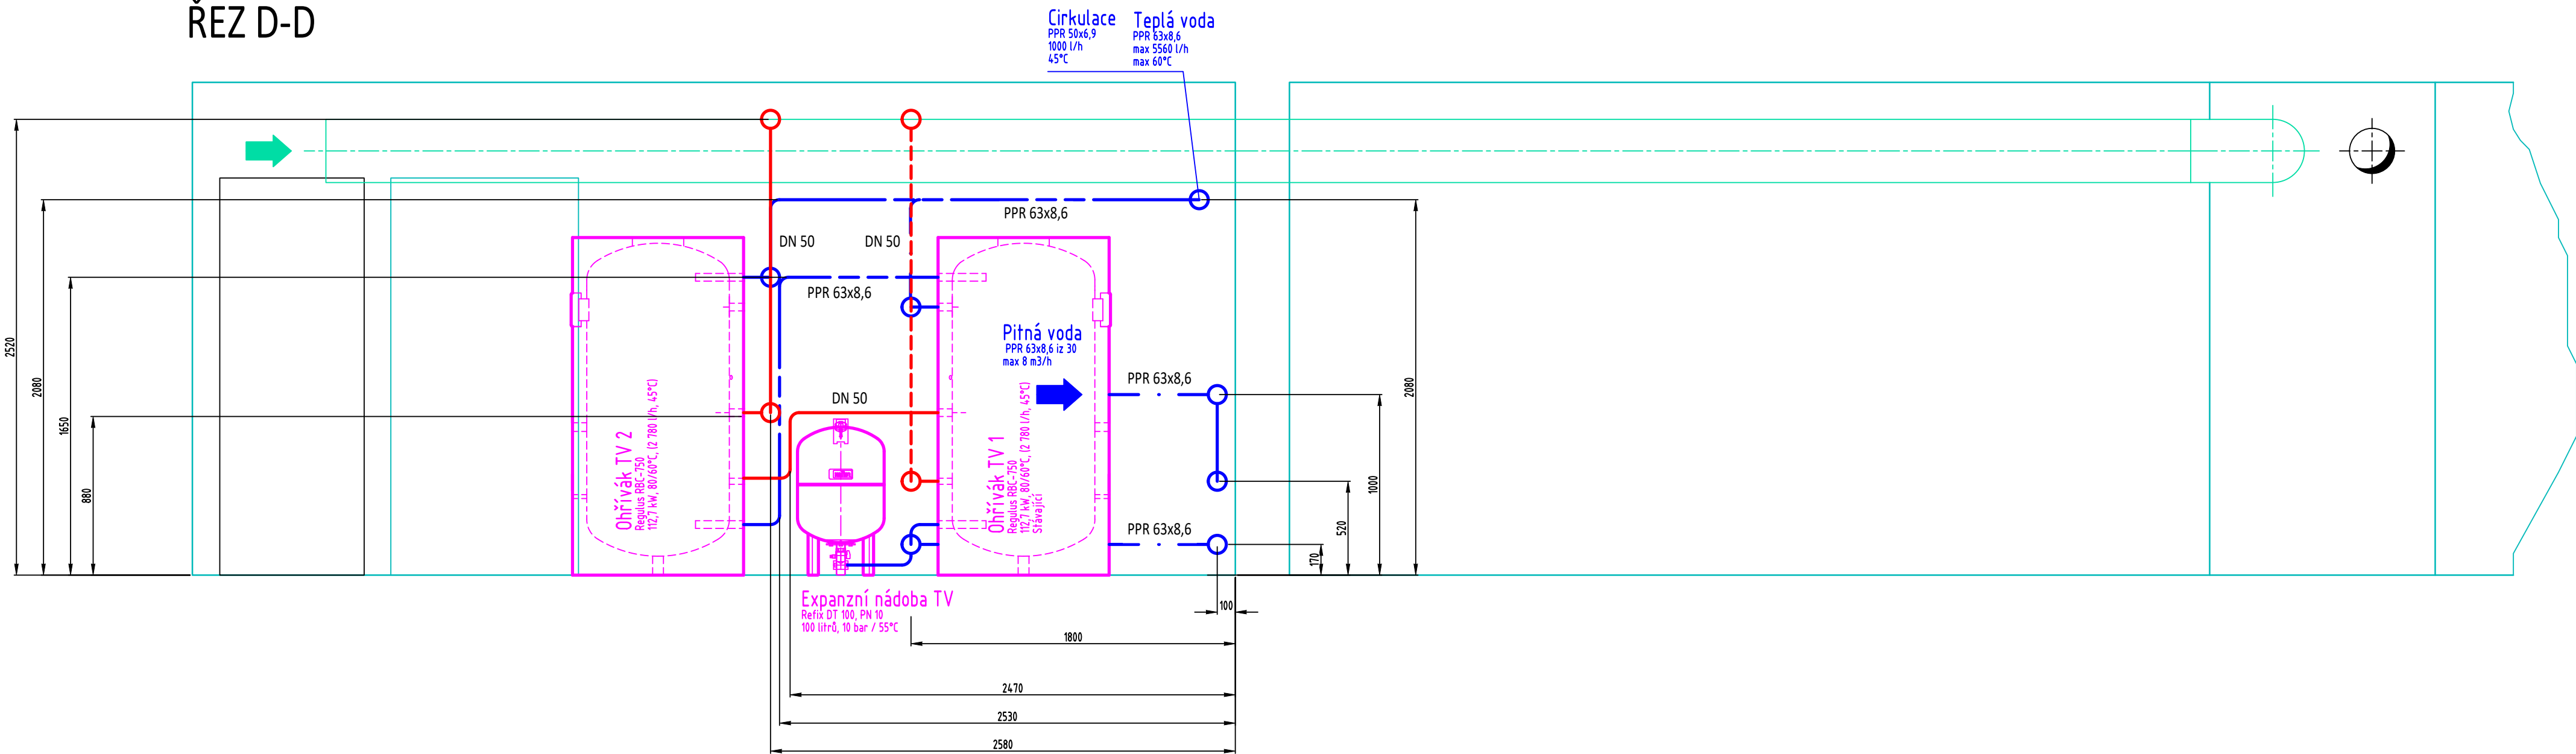

ŘEZ E-E

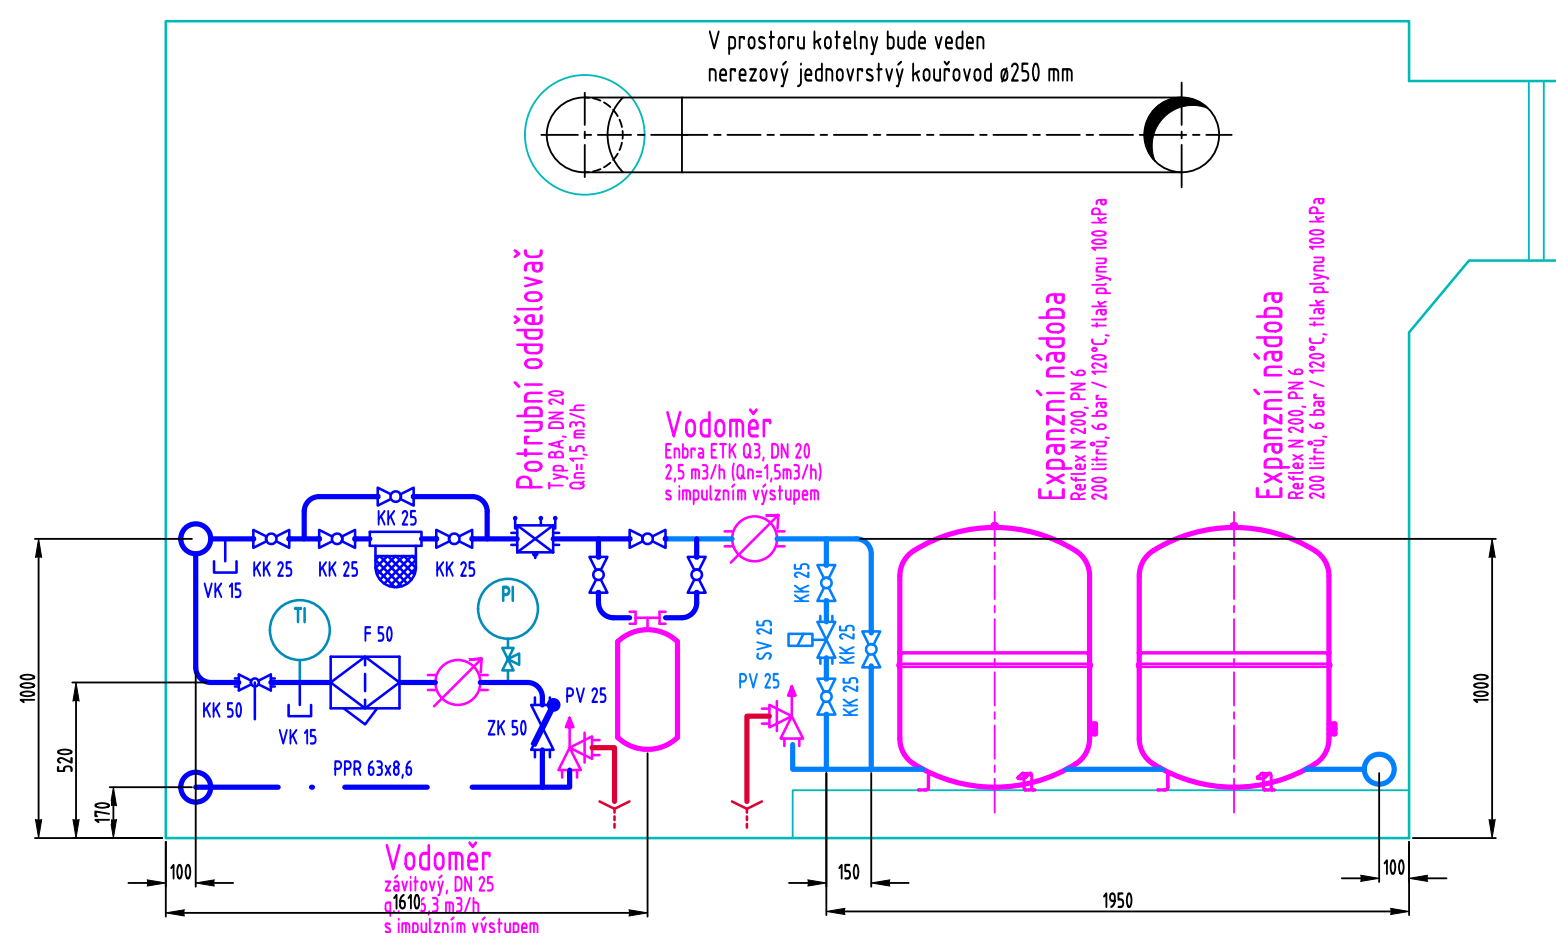

REV.	DATUM	PROVEDL.	SCHVALIL.	VÝCHOZÍ REVIZE	PŘEDMĚT REVIZE
KRESLIL	Jiří Nechuta				
PROJEKTANT	Jiří Nechuta				
KOORDINOVAL	Ing. Milan Klíma				
INVESTOR	DOMOV UNHOŠŤ, BEROUNSKÁ 500, 273 51 UNHOŠŤ				
MÍSTO	BEROUNSKÁ 500, 273 51 UNHOŠŤ				
AKCE	REKONSTRUKCE KOTELNY				
NÁZEV	D.2.1 Technologická zařízení kotelny				
ŘEZY - POTRUBNÍ ROZVODY					
STUPEŇ	DPS				
ZAKÁZKA	Z20012				
TERMIN	03/2020				
FORMÁT					
SKARTAČNÍ ZNAK	SS				
MĚŘÍTKO	1:25				
Č. VÝKRESU	D.2.16				
REV.					