




DISPOZICE - VZDUCHOSPALINOVÁ CESTA

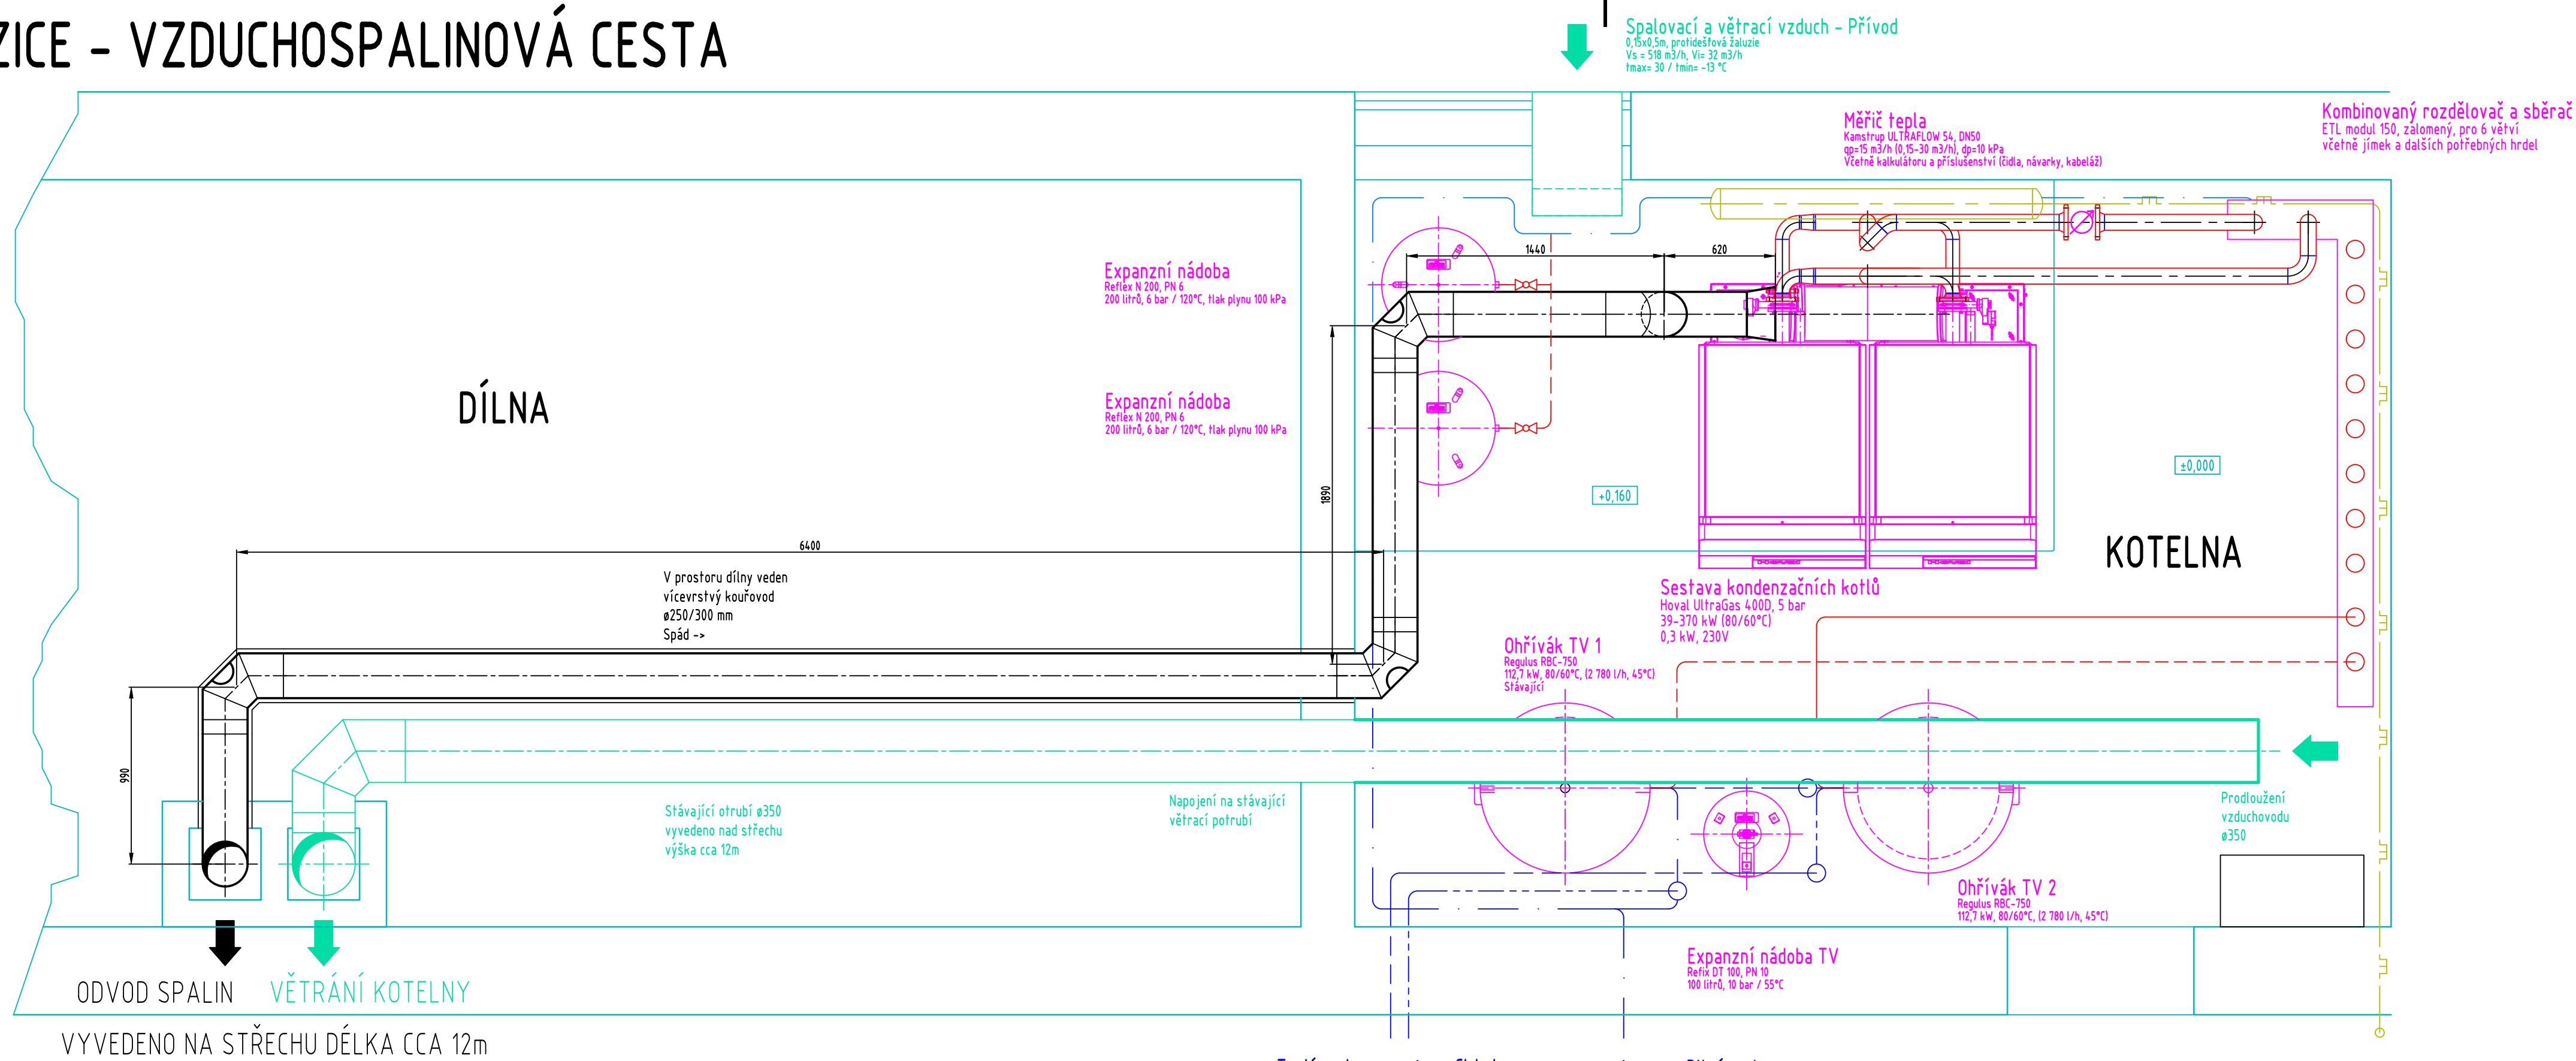


ŘEZ A-A

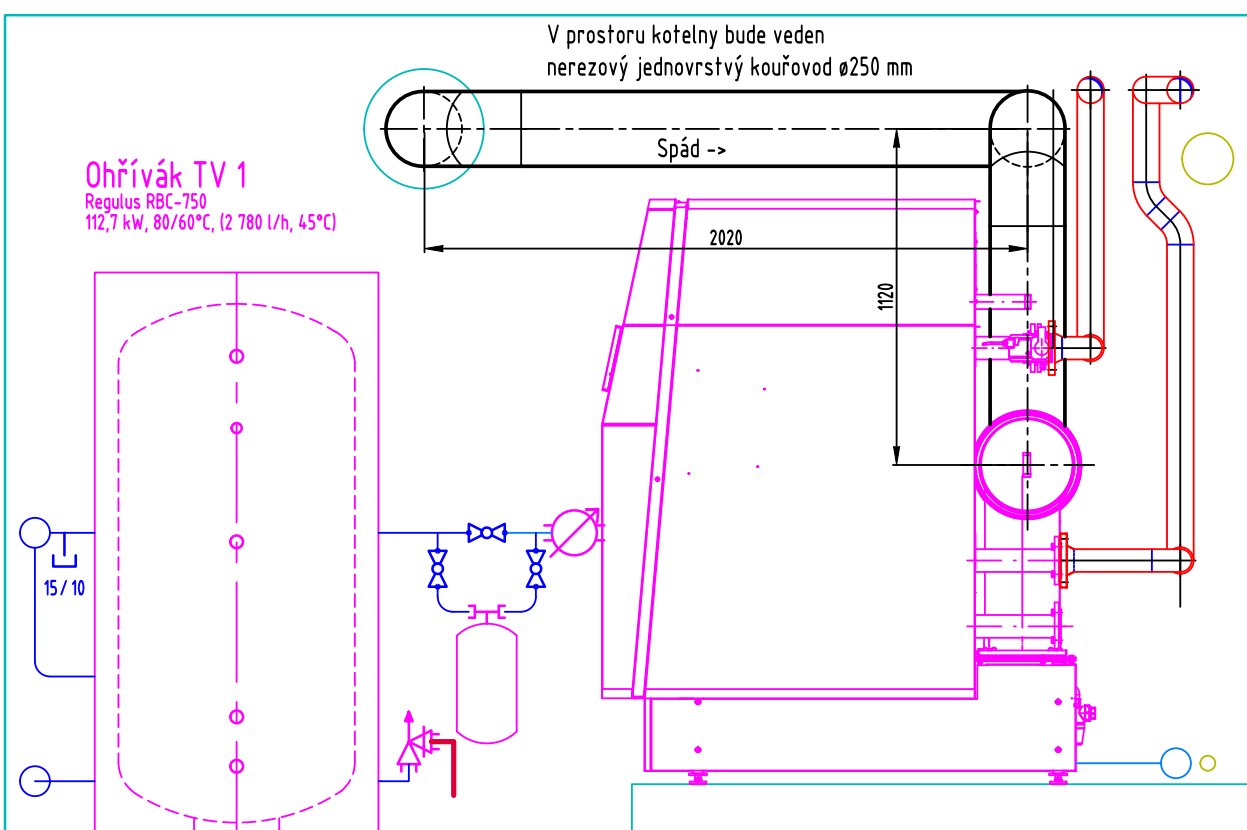


ŘEZ B-B

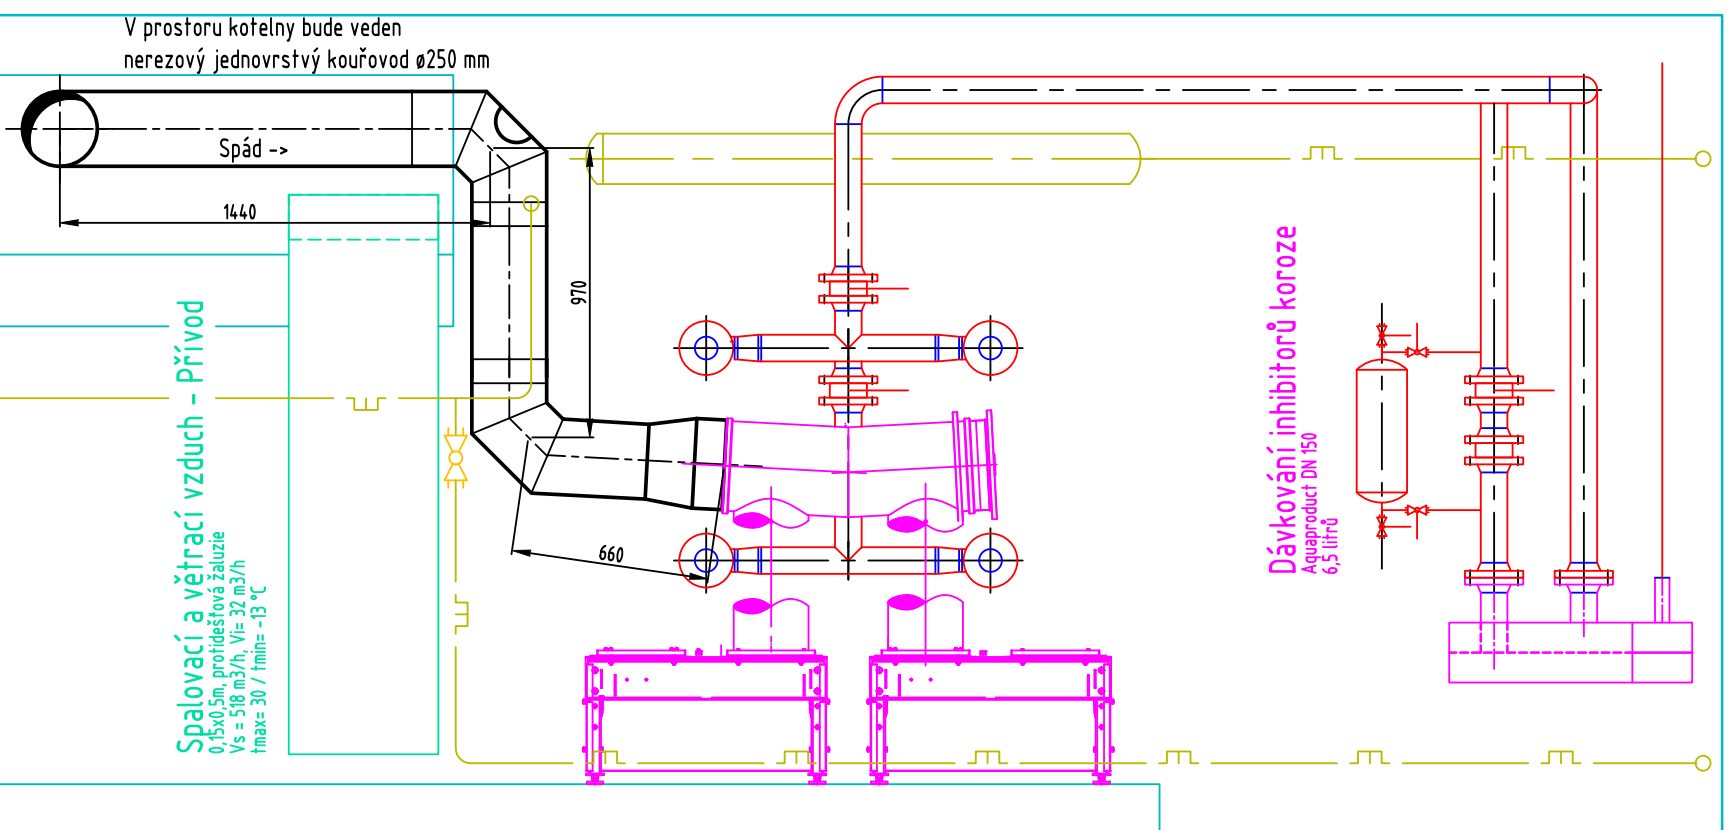

ŘEZ D-D

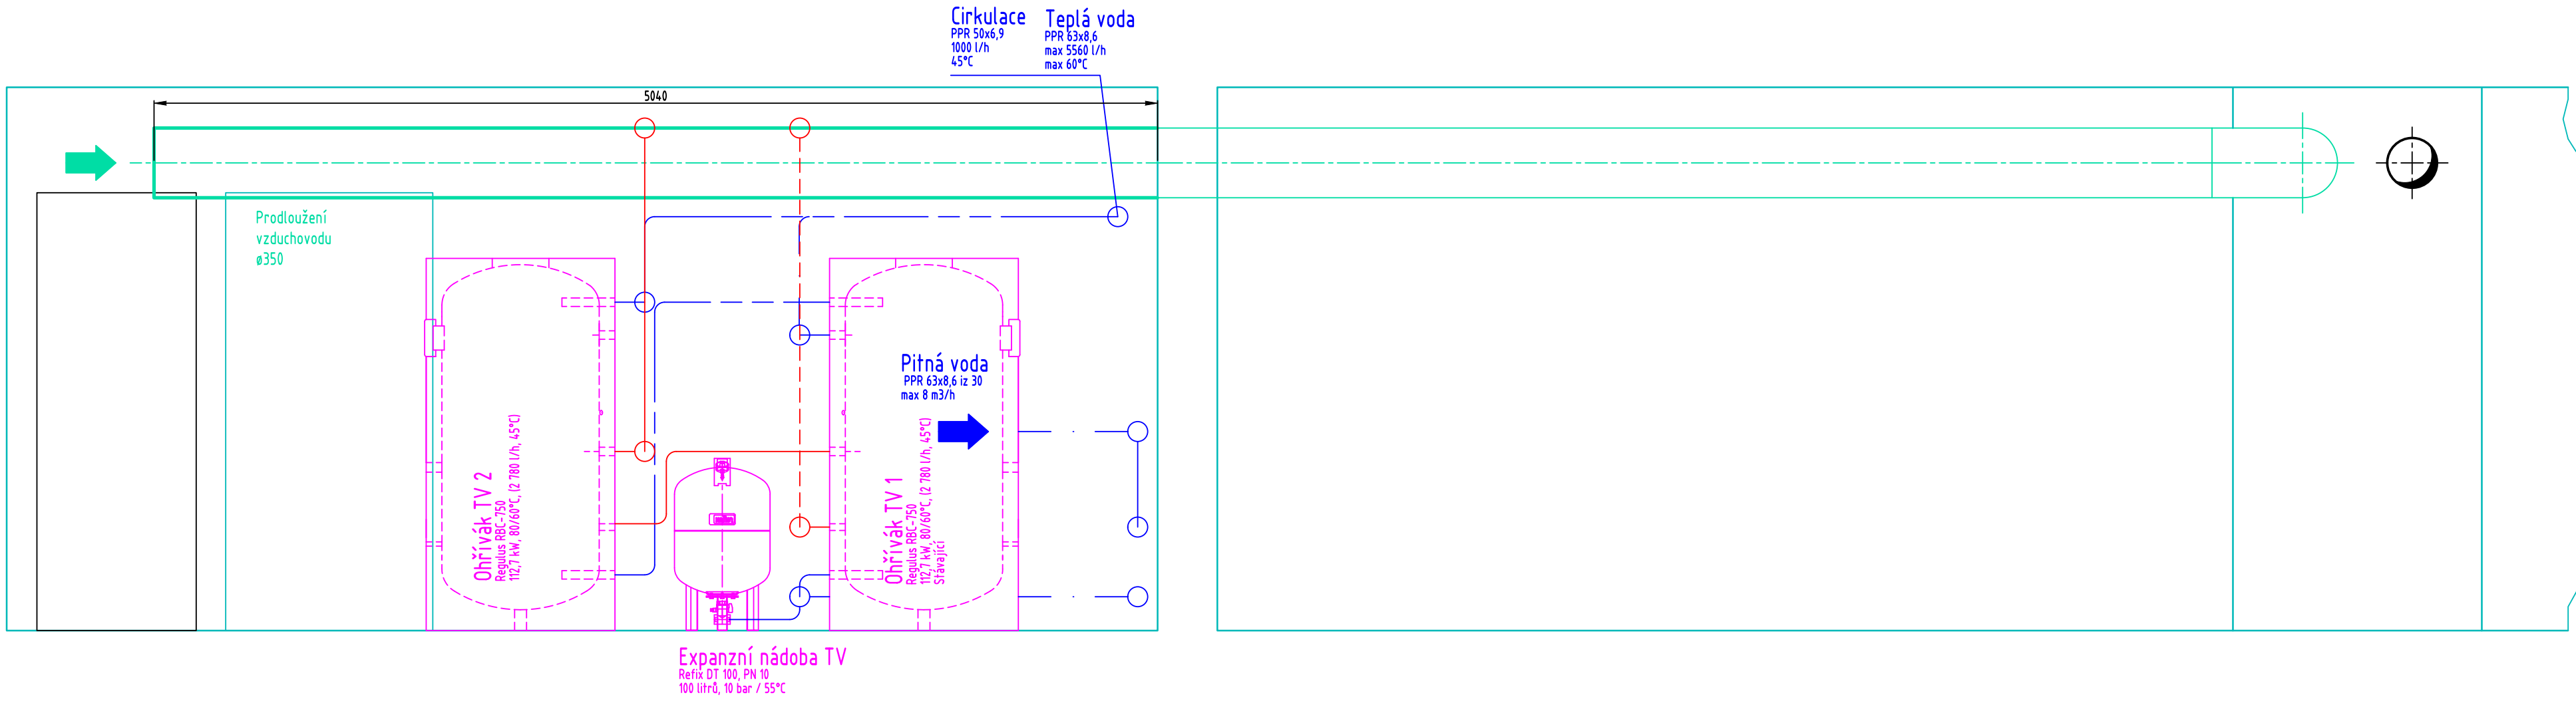

0				VÝCHOZÍ REVIZE		
REV.	DATUM	PROVEDL.	SCHVALIL.	PŘEDMĚT REVIZE		
KRESLIL	Jiří Nechuta	<div>JOBÍ ENERGO, s.r.o.</div> <div>Projekce a dodávky energetických zařízení</div> <div>Modřanská 98, 167 00, Praha 4</div> <div>tel: 244 467 143, www.jobi.cz</div> <div></div>				
PROJEKTANT	Jiří Nechuta					
KOORDINOVAL	Ing. Milan Klíma					
INVESTOR	DOMOV UNHOŠŤ, BEROUNSKÁ 500, 273 51 UNHOŠŤ					
MÍSTO	BEROUNSKÁ 500, 273 51 UNHOŠŤ					
AKCE	REKONSTRUKCE KOTELNY					
D.2.2 Vzduchospalinová cesta				STUPEŇ	DPS	Č.PARÉ
				ZAKÁZKA	Z20012	
				TERMIN	03/2020	
				FORMÁT		
NÁZEV				SKARTAČNÍ ZNAK		SS
				MĚŘÍTKO		Č. VÝKRESU
DISPOZICE A ŘEZY - VZDUCHOSPALINOVÁ CESTA				1:25	D.2.2.1	