



PŮDORYS LÁVKY

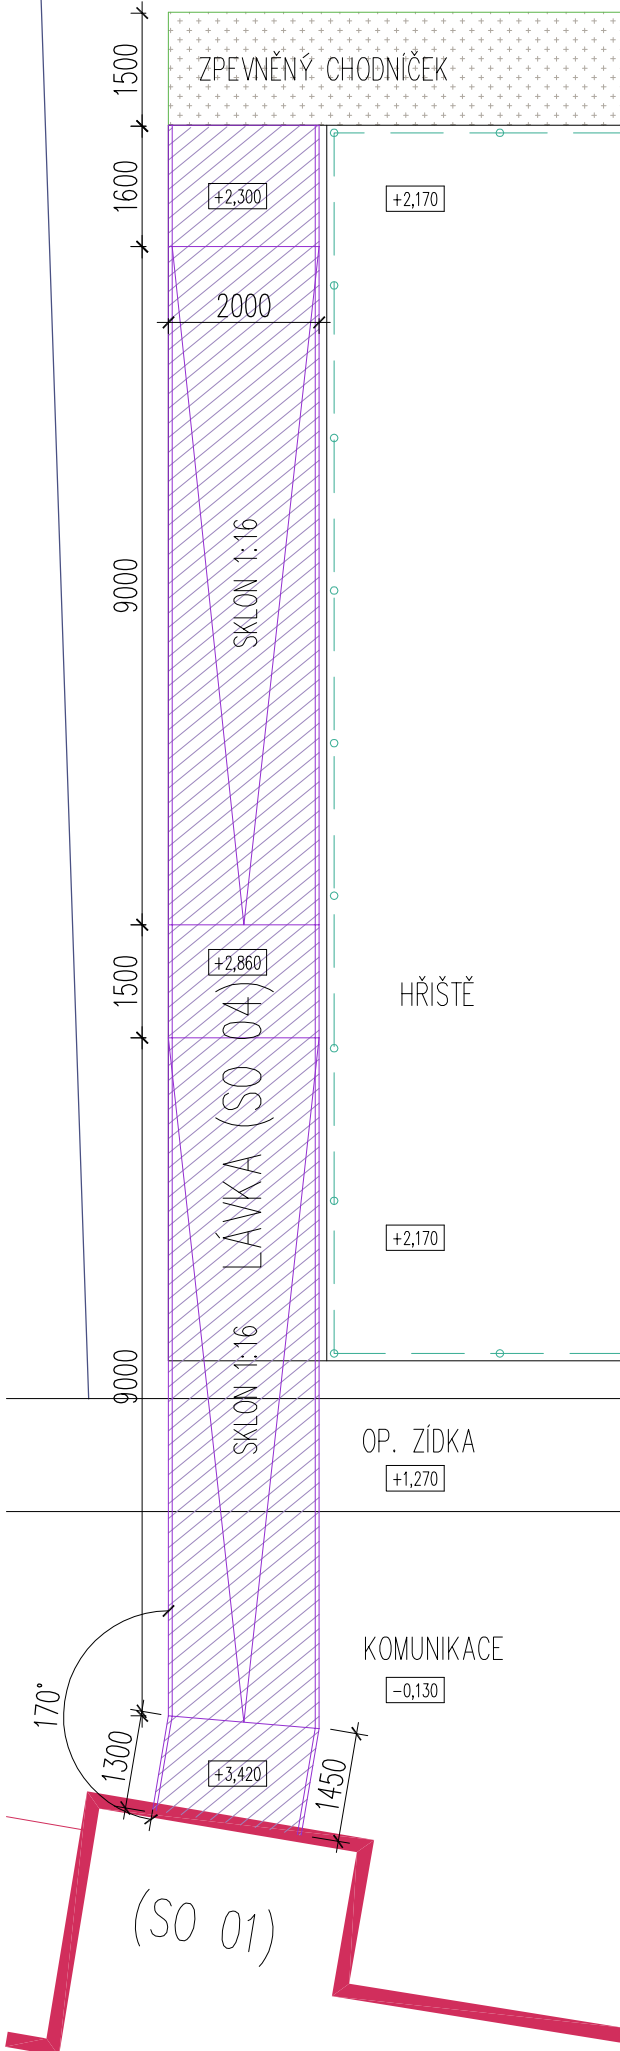


PODHL

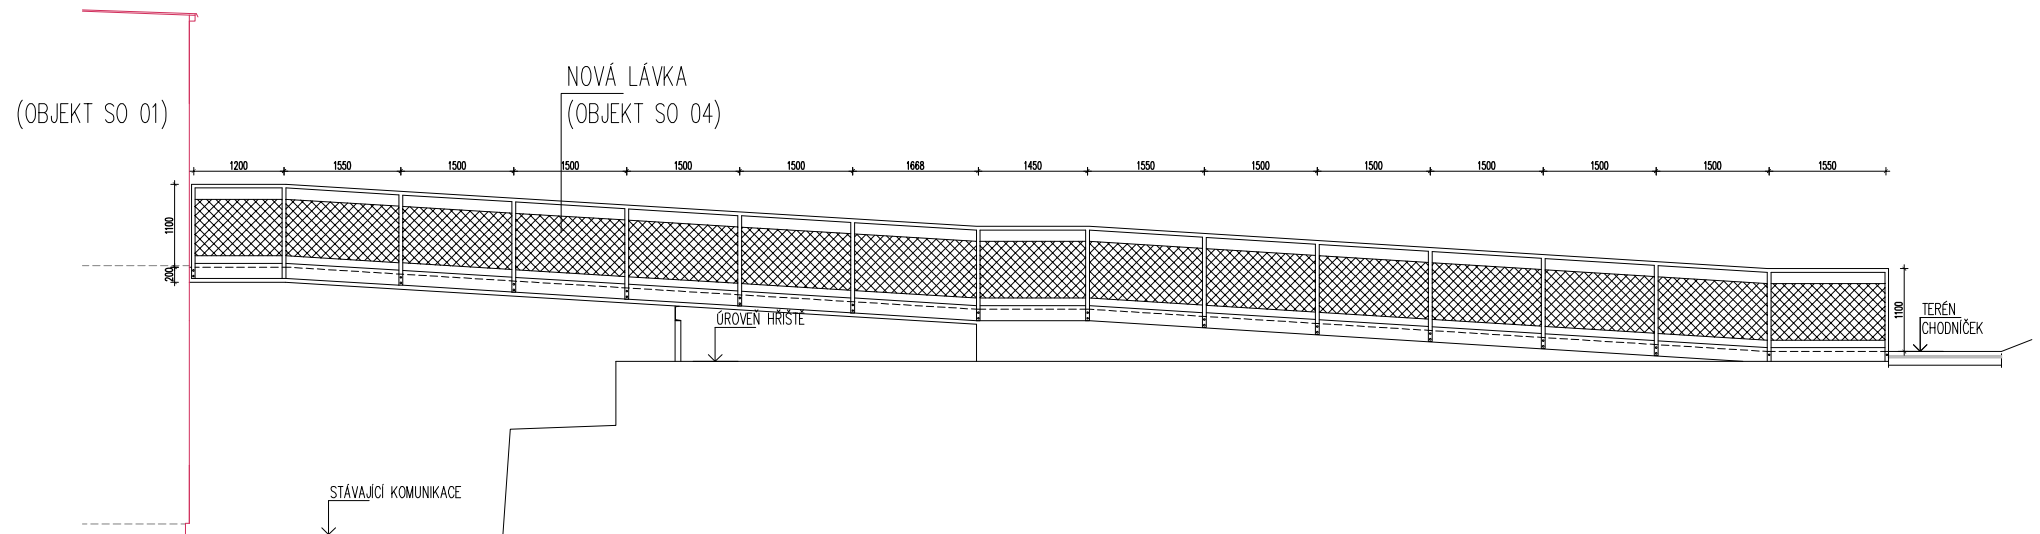


DETAIL STYKU S OBJEKTEM SO 01

1:25

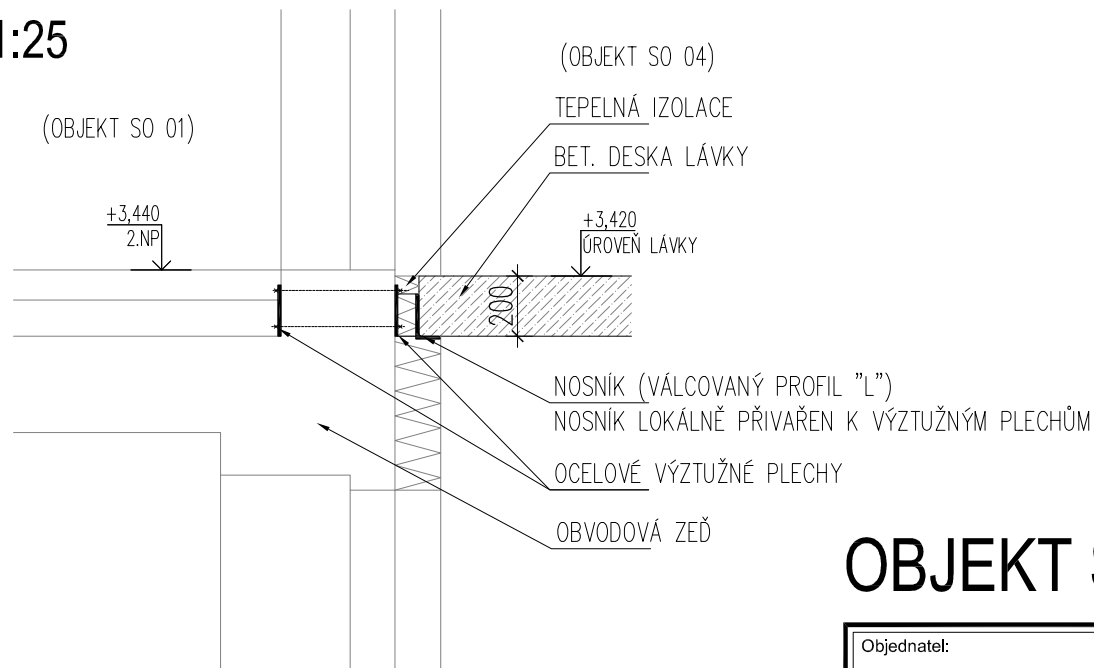

PŘÍČNÝ ŘEZ LÁVKOU

1:25

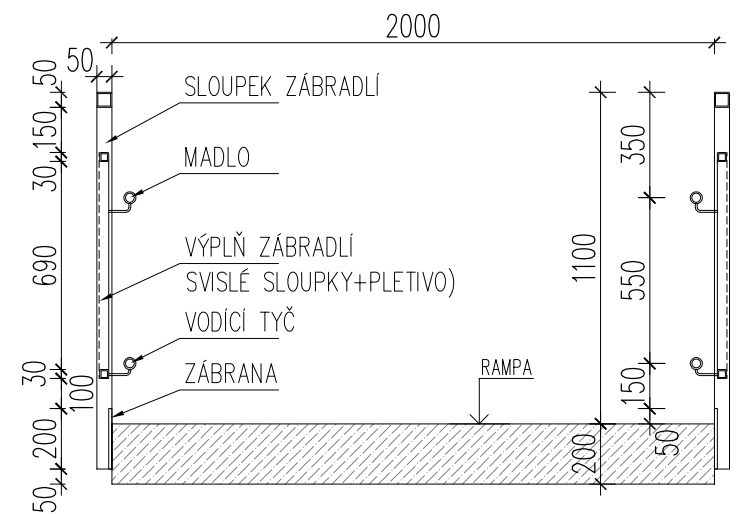

OBJEKT SO.04

Souřadnicový systém S-JTSK, Výškový systém Bpv

Objednatel:

DĚTSKÉ CENTRUM STRANČICE
Hrdinů 175, 251 63 Strančice
Zastoupené: MUDr. Pavlem Biskupem
IČO: 43750672

<div>Zhotovitel :</div> <div><div><div>NOVÁK&PARTNER</div><div>INŽENÝRSKÁ PROJEKTOVÁ KANCELÁŘ</div></div></div>	Vypracoval:	Ing. Alan Tomek	Investor	DCS
	Zodpovědný projektant:	Ing. Tomáš Jeníček	Zak. číslo	14-NO-00-017
	Hlavní inženýr projektu:	Ing. Tomáš Jeníček	Datum	9/2015
	Akce: CENTRUM CHOCERADY Rekonstrukce a přístavba objektu dětské léčebny na pozemcích: s.p. 175 a 237 v k.u.Chocerady		Stupeň	DPS
<div>120 00 Praha 2, Perucká 5 tel: 221 592 050 fax: 221 592 070 info@novak-partner.cz</div>	Objekt: SO.04	<div>LÁVKA</div>	Měřítko	1:100
	Část: D.1.1. ARCHITEKTONICKO STAVEBNÍ ŘEŠENÍ		Č.přílohy:	Paré :
	Příloha:		<div>D.1.1.</div> <div>4.01</div>	