
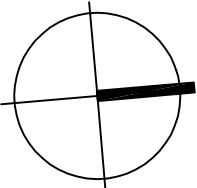


ZESÍLENÍ SLOUPU V 1NP

POZN. VÝŠKA SLOUPU CCA 2,86M  
M15

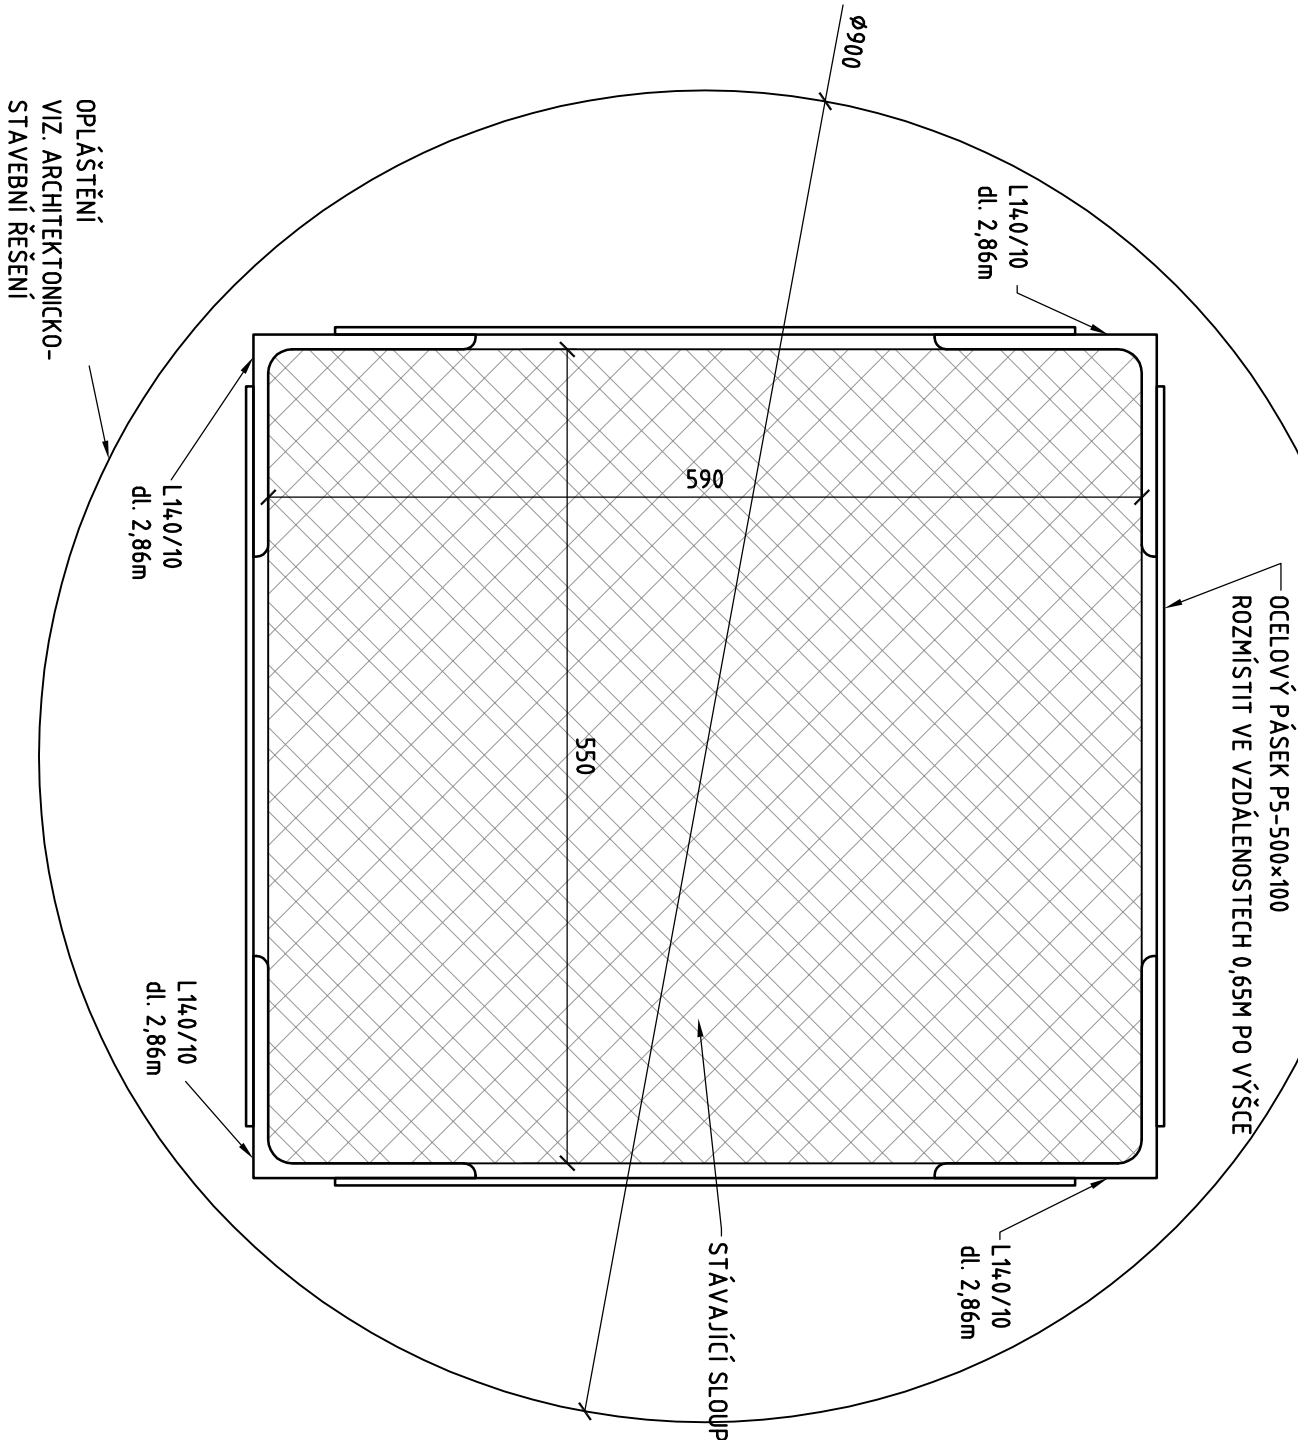

VÝKAZ MATERIÁLU

Akce		Chocerady							
Dílec		1 ks							
Č. výkresu		Datum		26.5.2017					
Výkaz ocelové konstrukce									
Pol.	Profil	Kusů	Délka	Šířka	Délka (plocha) celkem	Hmotnost /jedn.	Hmot.	Mat.	Pozn.
			[mm]	[mm]	[m] ( [m2] )	[kg/ m] ([kg/ m2])	[kg]		
1	L 140/10	4	2860		11,440	21,35	244,3	S 235	
2	P 5	20	500	100	1,000	39,25	39,3	S 235	
Celkem ocel S 235 / 1 dílec							284 kg		
Celkem ocel S 355 / 1 dílec							0 kg		
Celkem ocel / 1 dílec							284 kg		
Přídavek							4 kg		
Celkem ocel							288 kg		

Objednatel:

DĚTSKÉ CENTRUM STRANČICE  
Hrdinů 175, 251 63 Strančice  
Zastoupené: MUDr. Pavlem Biskupem  
IČO: 43750672

Souřadnicový systém S-JTSK, Výškový systém Bpv

Zhotovitel :

<div><div>NOVÁK&amp;PARTNER</div><div>INŽENÝRSKÁ PROJEKTOVÁ KANCELÁŘ</div></div>	Vypracoval:	Ing. Jiří Chodora		Investor	DCS
	Zodpovědný projektant:	Ing. Pavel Kašitánek		Zak. číslo	14-NO-00-017
	Hlavní inženýr projektu:	Ing. Tomáš Jeníček		Datum	09/2017
	Akce:	CENTRUM CHO CERADY		Slupeň	DPS
Rekonstrukce a přístavba objektu dětské léčebny na pozemcích: s.p. 175 a 237 v k.u.Chocerady				Měřítko	1:5
Objekt: SO 01				Č.přílohy:	Paré :
Část: D.1.2. KONSTRUKČNĚ STAVEBNÍ ŘEŠENÍ					
Příloha:		ZESÍLENÍ SLOUPU 1.NP		D.1.2.	
120 00 Praha 2, Perucká 5 tel: 221 592 050 fax: 221 592 070 info@novak-partner.cz				19	