



LEGENDA

STÁVAJÍCÍ KONSTRUKCE

BOURANÉ/DEMONTOVANÉ KONSTRUKCE

BUDE ODSTRANĚNA STŘEŠNÍ KRYTINA NA STŘECHÁCH

BUDE ODSTARNĚN TEPELNÝ IZOLANT OBVODOVÝCH ZDÍ

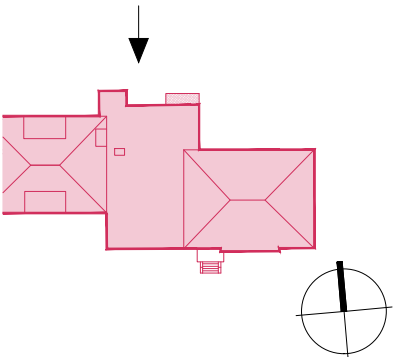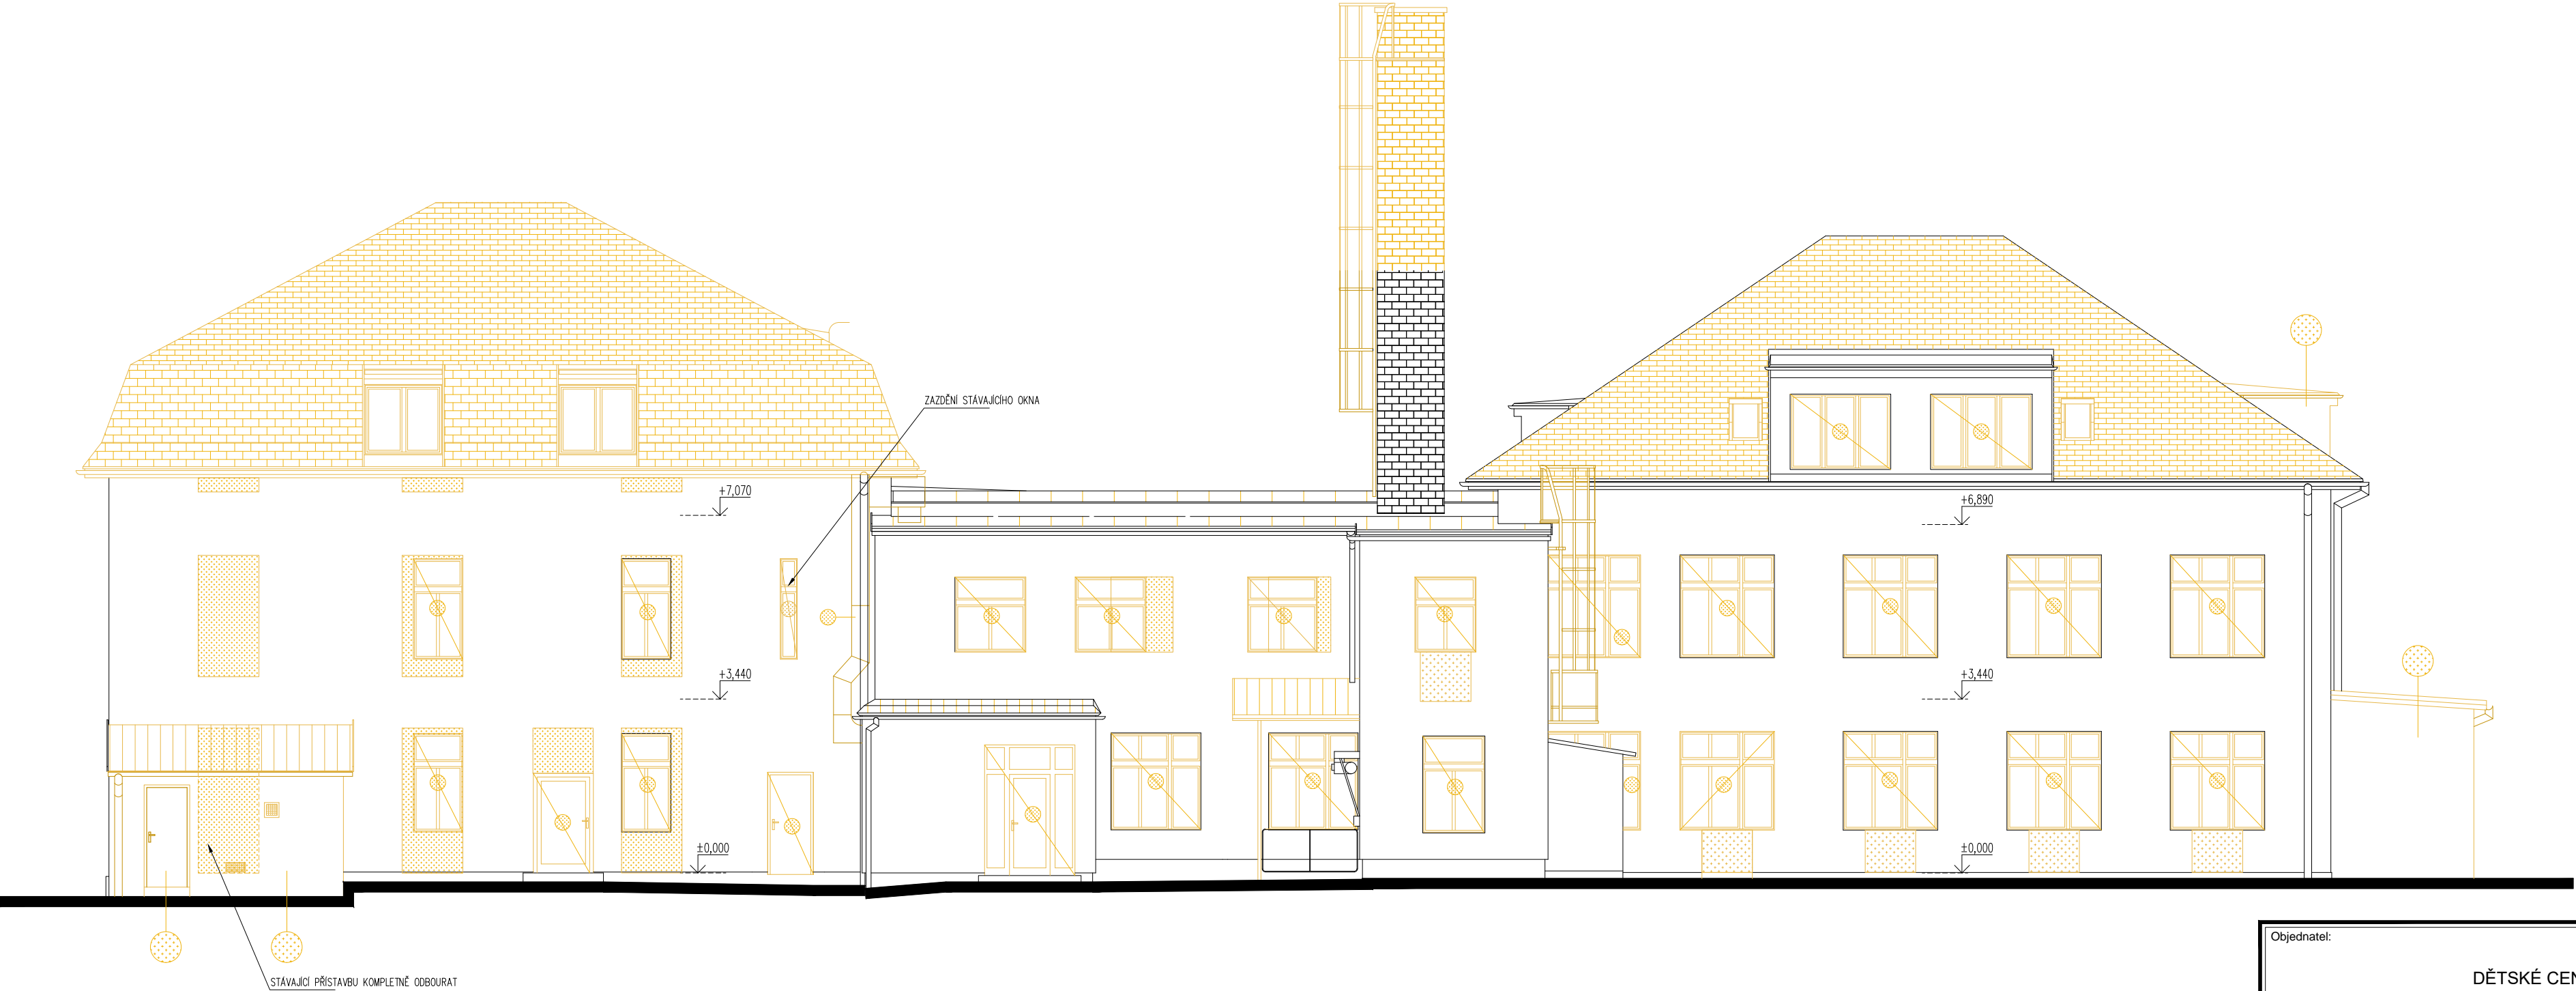

OBJEKT SO.01

Souřadnicový systém S-JTSK, Výškový systém Bpv

Objednatel:

DĚTSKÉ CENTRUM STRANČICE

Hrdinů 175, 251 63 Strančice

Zastoupené: MUDr. Pavlem Biskupem

IČO: 43750672

<div>Zhotovitel :</div> <div><div>NOVÁK& PARTNER</div><div>INŽENÝRSKÁ PROJEKTOVÁ KANCELÁŘ</div></div> <div><div>120 00 Praha 2, Perucká 5</div><div>tel: 221 592 050</div><div>fax: 221 592 070</div><div>info@novak-partner.cz</div></div>	Vypracoval:	Ing. Alan Tomek	Ing. Ondřej Herlík	Investor	DCS
	Zodpovědný projektant:	Ing. Tomáš Jeníček		Zak. číslo	14-NO-00-017
	Hlavní inženýr projektu:	Ing. Tomáš Jeníček		Datum	3/2017
	Akce:	CENTRUM CHOCERADY Rekonstrukce a přístavba objektu dětské léčebny na pozemcích: s.p. 175 a 237 v k.u.Chocerady		Stupeň	DPS
	Objekt:	SO.01		Měřítko	1:100
	Část:	D.1.1. ARCHITEKTONICKO STAVEBNÍ ŘEŠENÍ		Č.přílohy:	Paré :
	Příloha:	SEVERNÍ FASÁDA - STÁVAJÍCÍ STAV+DEMOLICE		D.1.1. 1.210 D	