
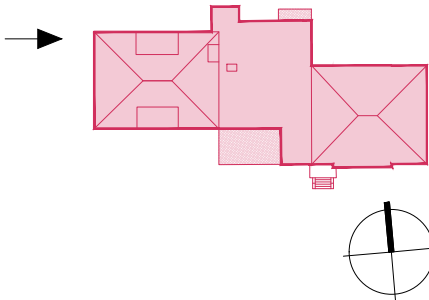


LEGENDA

- STÁVAJÍCÍ KONSTRUKCE
- BOURANÉ/DEMONTOVANÉ KONSTRUKCE

BUDE ODSTRANĚNA STŘEŠNÍ KRYTINA NA STŘECHÁCH  
BUDE ODSTARNĚN TEPELNÝ IZOLANT OBVODOVÝCH ZDÍ

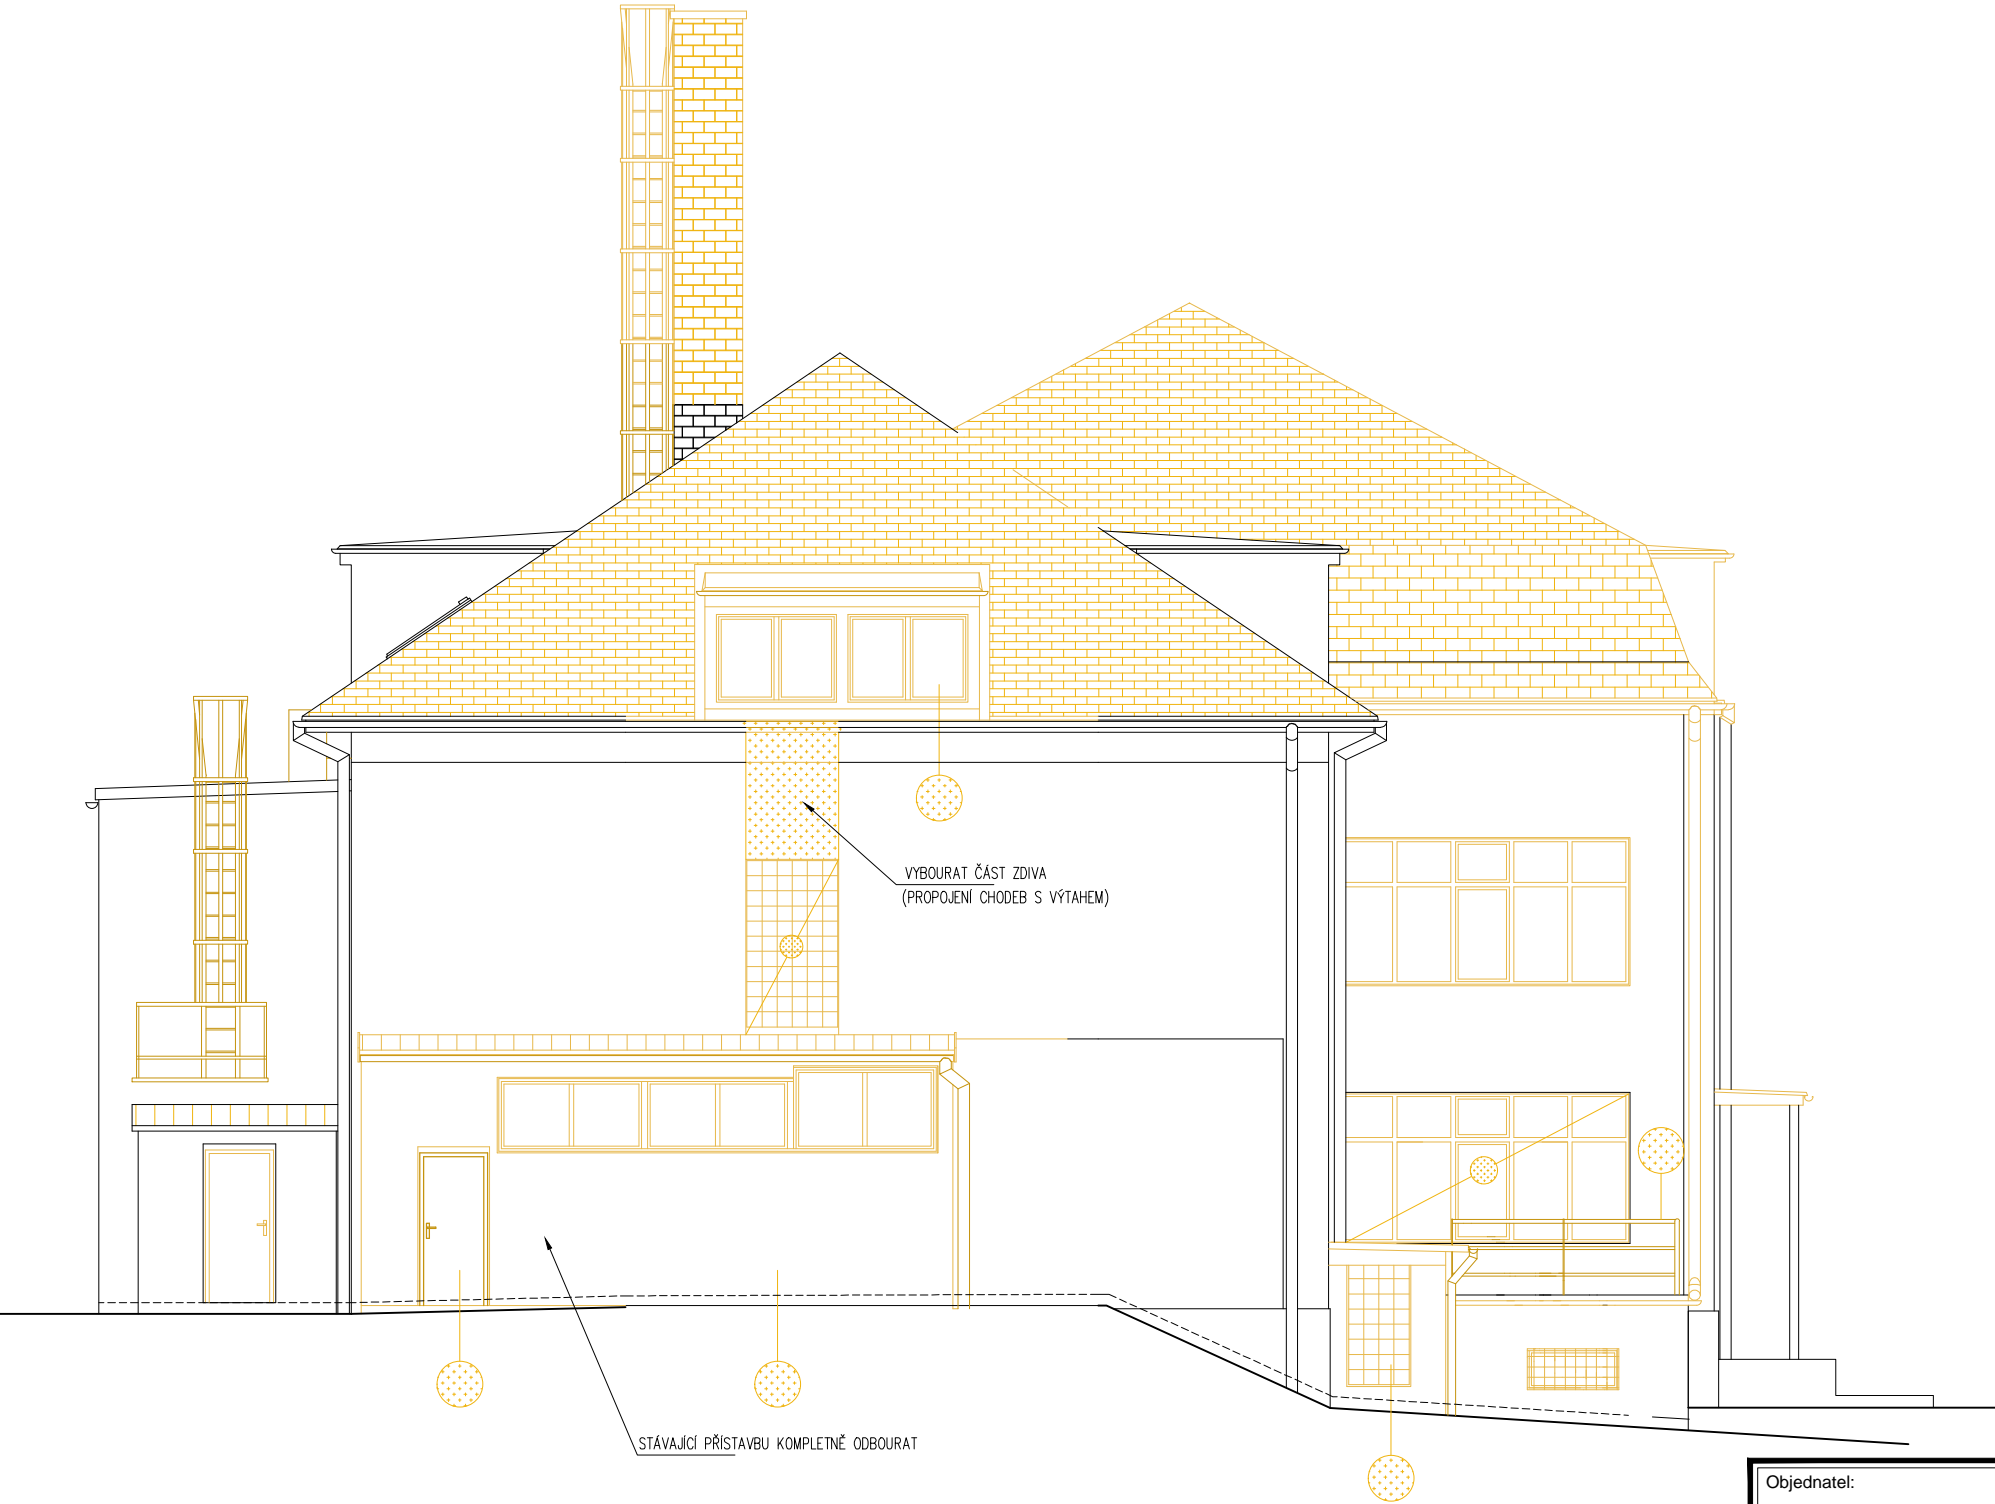

OBJEKT SO.01

Souřadnicový systém S-JTSK, Výškový systém Bpv

Objednatel:	
DĚTSKÉ CENTRUM STRANČICE	
Hrdinů 175, 251 63 Strančice	
Zastoupené: MUDr. Pavlem Biskupem	
IČO: 43750672	

<div>Zhotovitel :</div> <div><div>NOVÁK&amp;PARTNER</div><div>INŽENÝRSKÁ PROJEKTOVÁ KANCELÁŘ</div></div> <div>120 00 Praha 2, Perucká 5 tel: 221 592 050 fax: 221 592 070 info@novak-partner.cz</div>	Vypracoval:	Ing. Alan Tomek	Ing. Ondřej Herlík	Investor	DCS	
	Zodpovědný projektant:	Ing. Tomáš Jeníček		Zak. číslo	14-NO-00-017	
	Hlavní inženýr projektu:	Ing. Tomáš Jeníček		Datum	3/2017	
	Akce:	CENTRUM CHOCERADY Rekonstrukce a přístavba objektu dětské léčebny na pozemcích: s.p. 175 a 237 v k.u.Chocerady			Stupeň	DPS
	Objekt:	SO.01			Měřítko	1:100
	Část:	D.1.1. ARCHITEKTONICKO STAVEBNÍ ŘEŠENÍ			Č.přílohy:	Paré :
	Příloha:	ZÁPADNÍ FASÁDA - STÁVAJÍCÍ STAV+DEMOLICE			D.1.1. 1.220 D	