
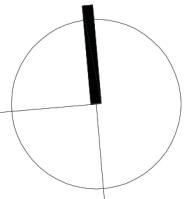


PŮDORYS

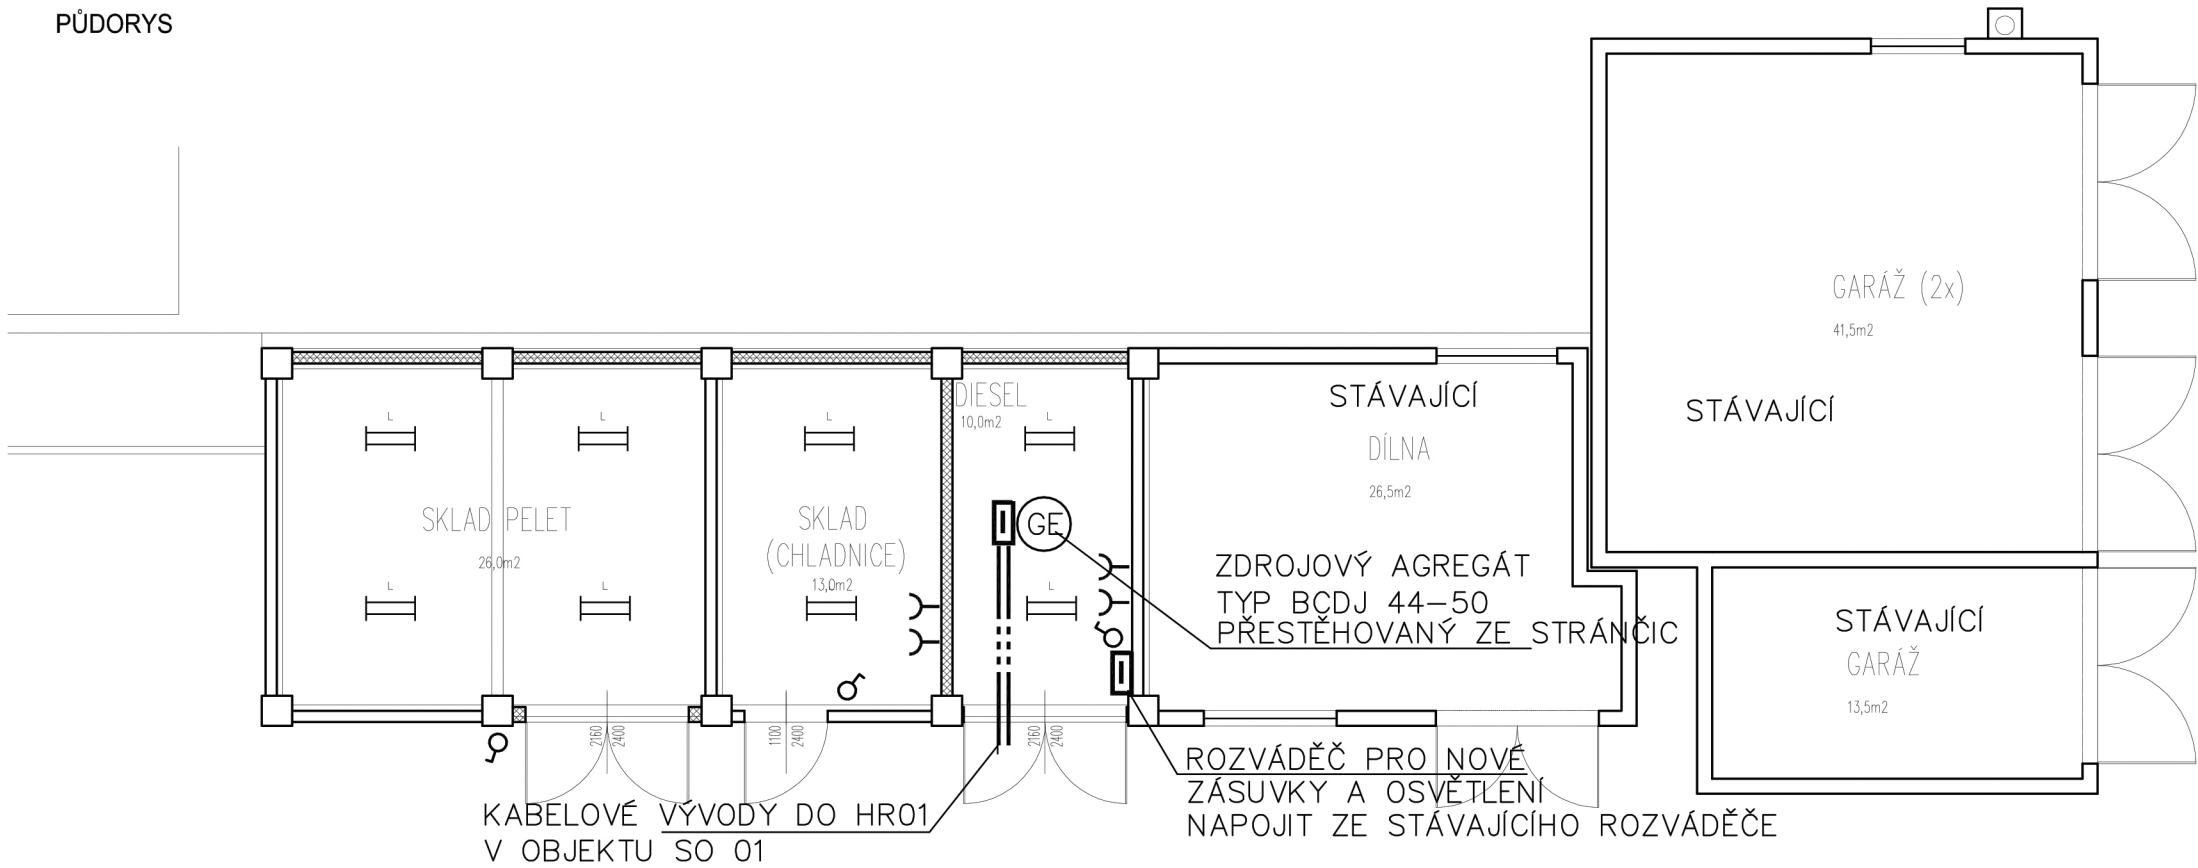

Souřadnicový systém S-JTSK, Výškový systém Bpv

Objednatel:	DĚTSKÉ CENTRUM STRANČICE Hrdinů 175, 251 63 Strančice Zastoupené: MUDr. Pavlem Biskupem IČO: 43750672		
-------------	---	--	--

Zhotovitel :	NOVÁK & PARTNER INŽENÝRSKÁ PROJEKTOVÁ KANCELÁŘ	120 00 Praha 2, Perucká 5 tel: 221 592 050 fax: 221 592 070 info@novak-partner.cz	HIP	DCS
			Zak. číslo	14-NO-00-017
			Datum	06/2017
			Stupeň	UR+DSP

SDRUŽENÍ PROJEKTANTŮ ELEKTROTECHNIKŮ adresa: Jižní 870, Hradec Králové tel: 491611932 email:spe.vodicka@hsc.cz	Vypracoval:	PETR VODIČKA	Investor	DCS
	Zodpovědný projektant:	PETR VODIČKA	Zak. číslo	V20/2015
	Technická kontrola	PETR VODIČKA	Datum	06/2017
	Akce:	CENTRUM CHOCERADY Rekonstrukce a přístavba objektu bývalé léčbny na pozemcích: s.p. 175 a 237 v katastrálním území Chocerady	Stupeň	UR+DSP
	Objekt:	SO.02	Měřítko	1:100
	Část:	D1.4.E SILNOPROUDÁ ELEKTROTECHNIKA	Č.přílohy:	Paré :
	Příloha:	SO02-ELEKTROINSTALACE	D.1.4.E 07	