

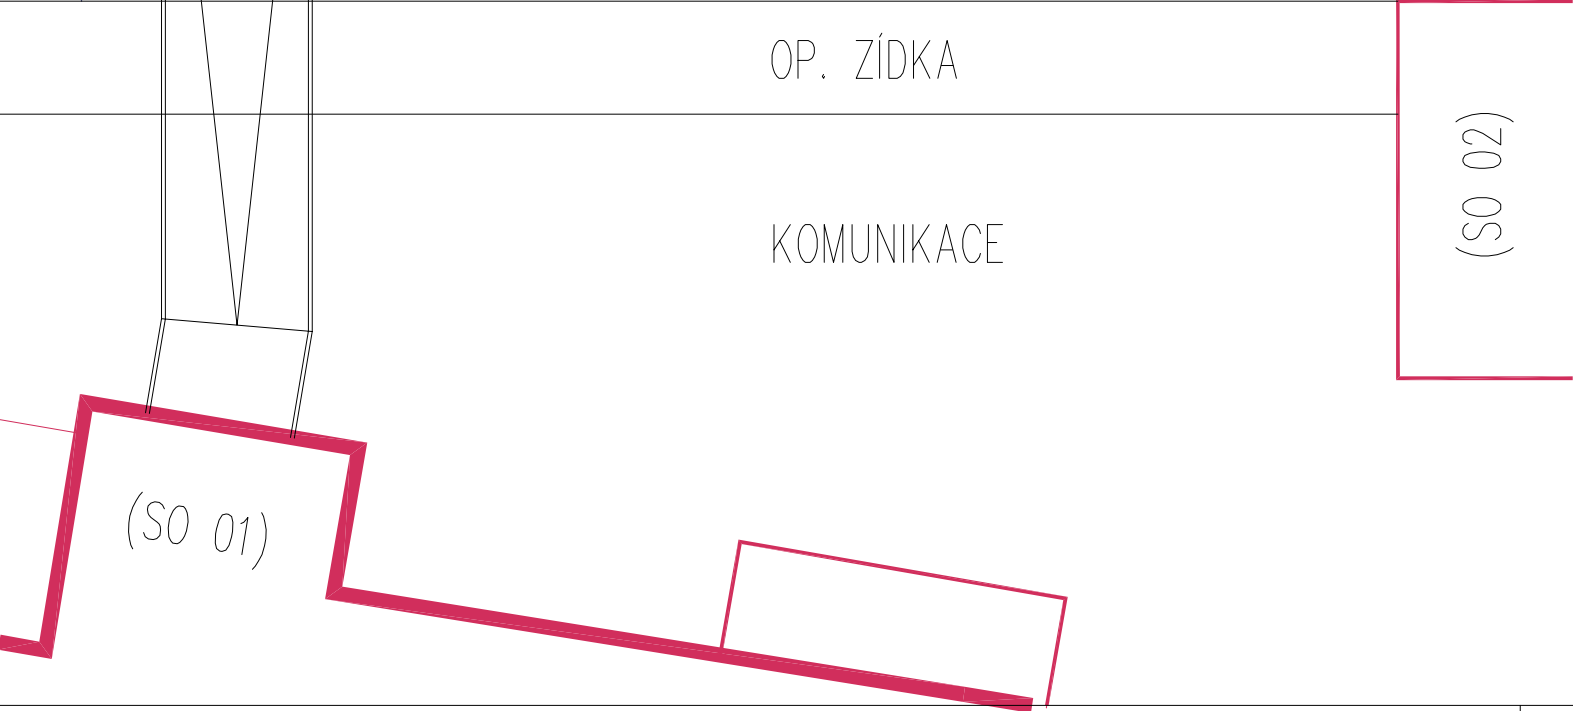


PŮDORYS HŘIŠTĚ

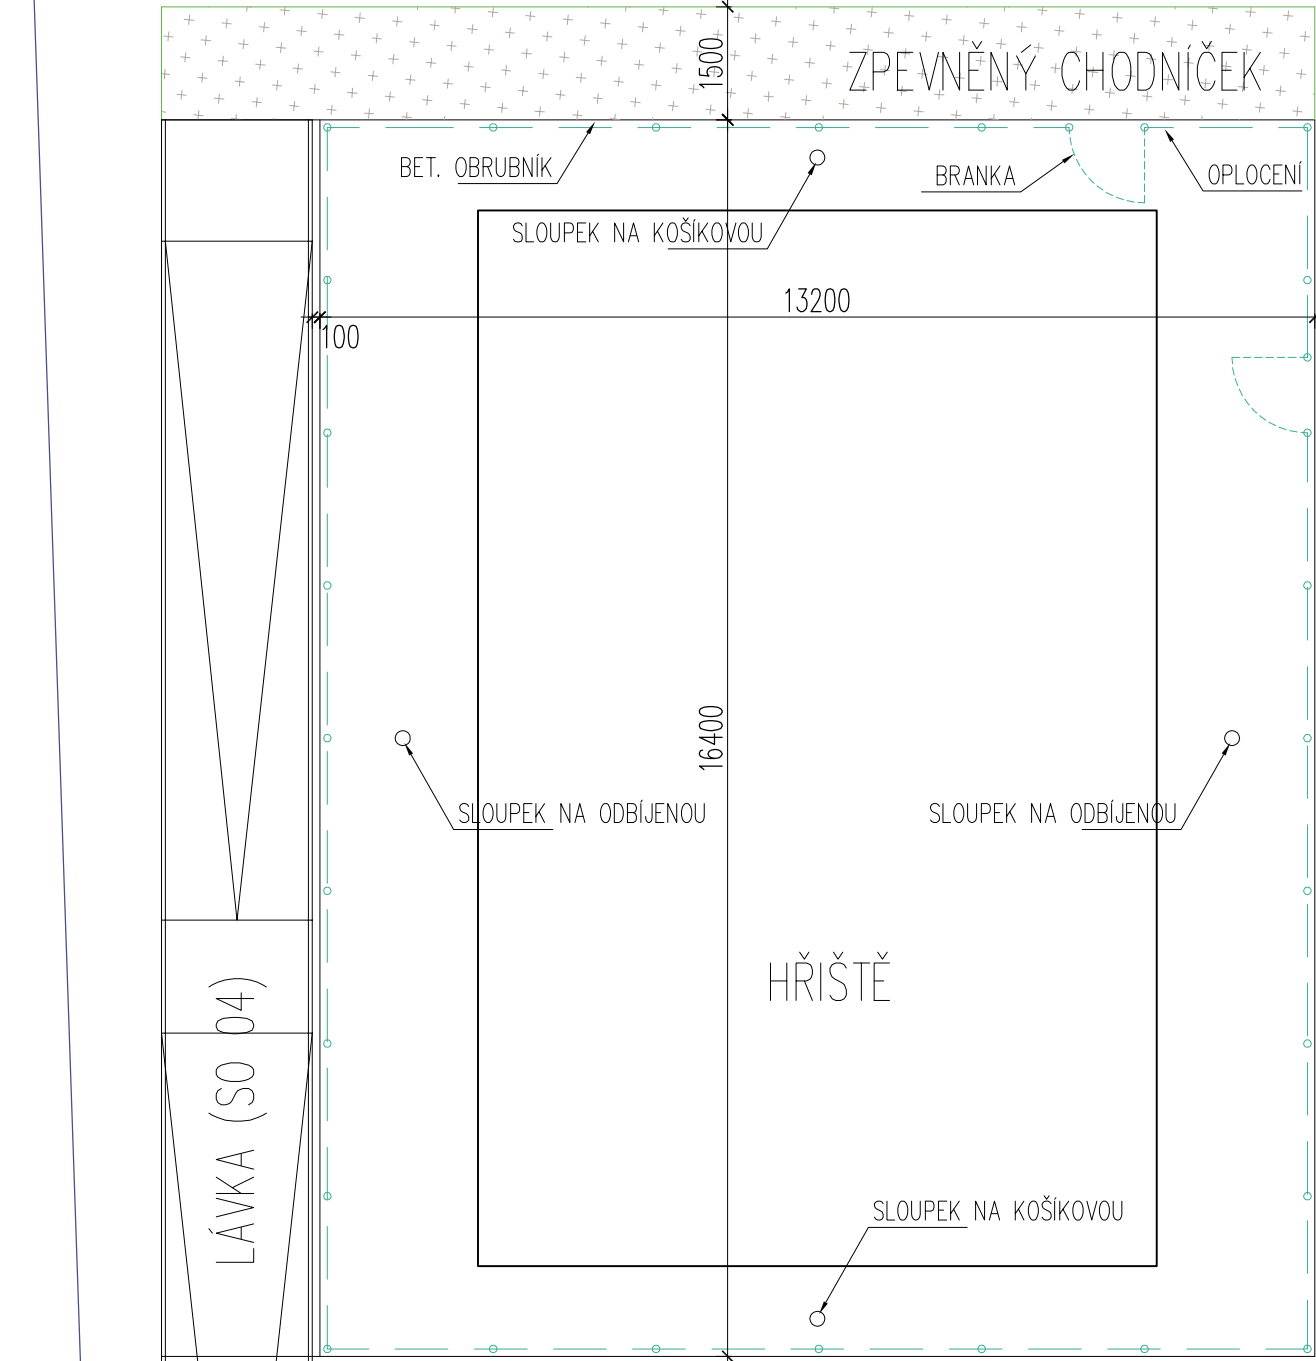

DETAIL OPLOCENÍ HŘIŠTĚ

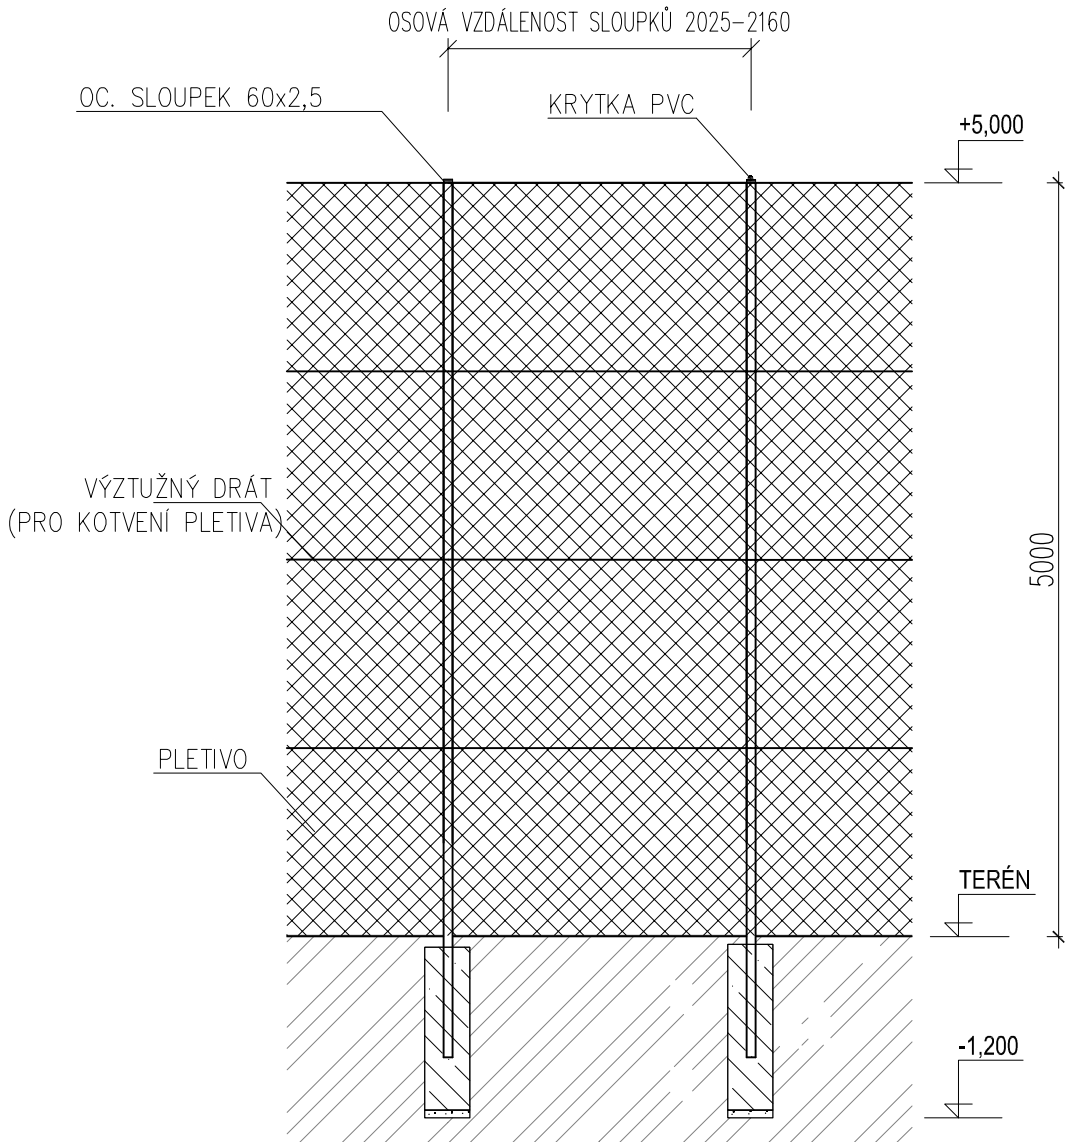

HŘIŠTĚ

Souřadnicový systém S-JTSK, Výškový systém Bpv

Objednatel:	DĚTSKÉ CENTRUM STRANČICE Hrdinů 175, 251 63 Strančice Zastoupené: MUDr. Pavlem Biskupem IČO: 43750672
-------------	--

Zhotovitel : NOVÁK&PARTNER INŽENÝRSKÁ PROJEKTOVÁ KANCELÁŘ 120 00 Praha 2, Perucká 5 tel: 221 592 050 fax: 221 592 070 info@novak-partner.cz	Vypracoval:	Ing. Alan Tomek	Investor	DCS
	Zodpovědný projektant:	Ing. Tomáš Jeníček	Zak. číslo	14-NO-00-017
	Hlavní inženýr projektu:	Ing. Tomáš Jeníček	Datum	9/2015
	Akce:	CENTRUM CHOCERADY Rekonstrukce a přístavba objektu dětské léčebny na pozemcích: s.p. 175 a 237 v k.u.Chocerady	Stupeň	DPS
	Objekt:	D.1.1. ARCHITEKTONICKO STAVEBNÍ ŘEŠENÍ	Měřítko	1:100
Příloha:		HŘIŠTĚ	Č.přílohy:	Paré :
			D.1.1.	
			5.01	