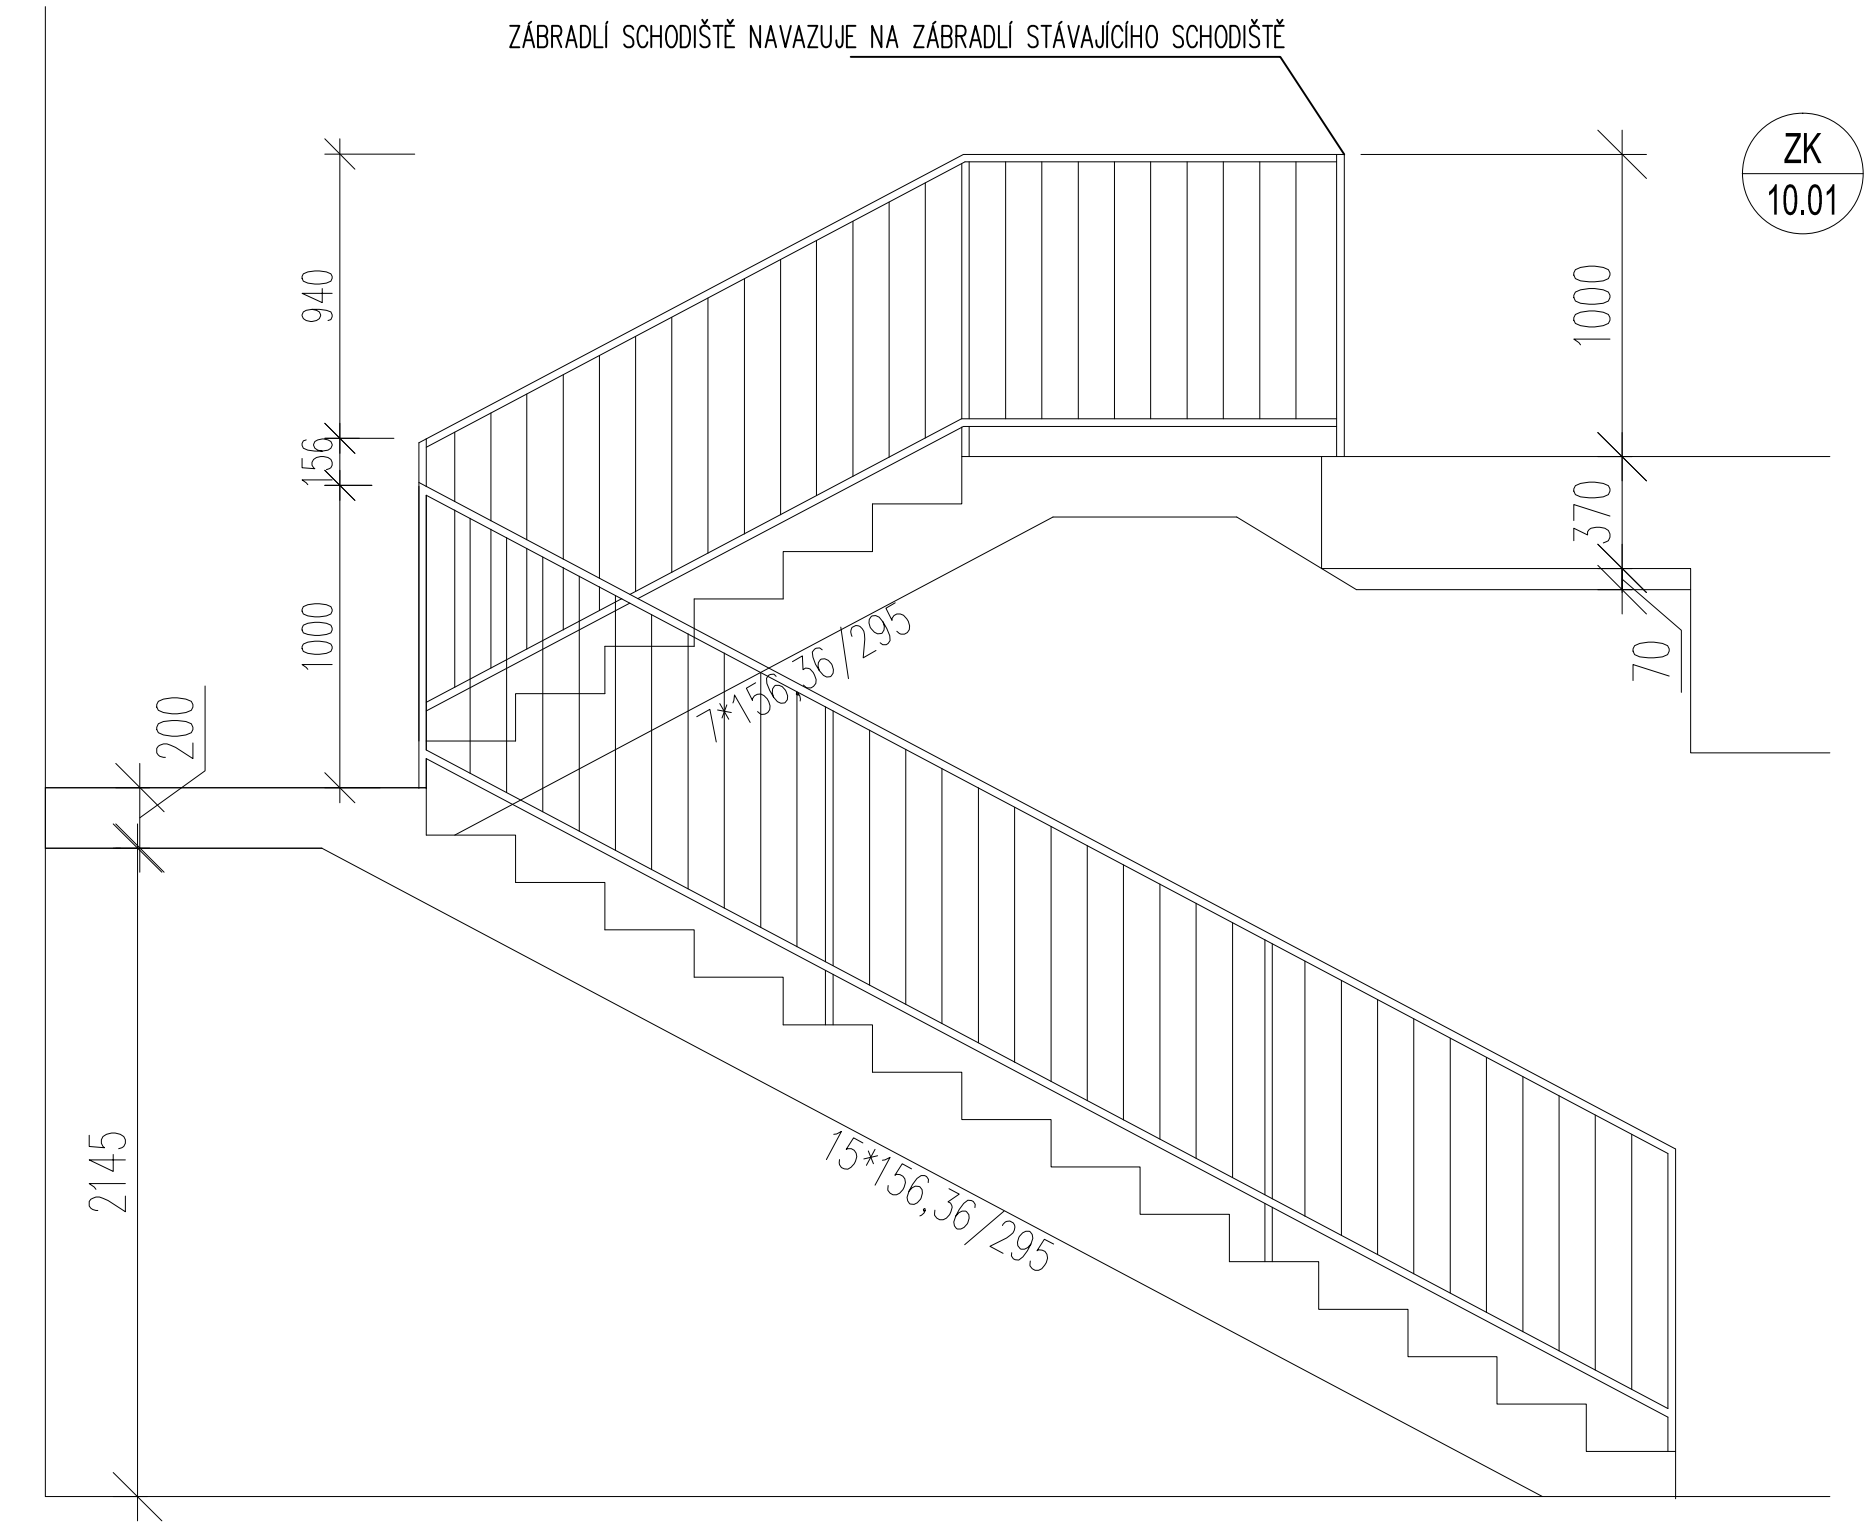

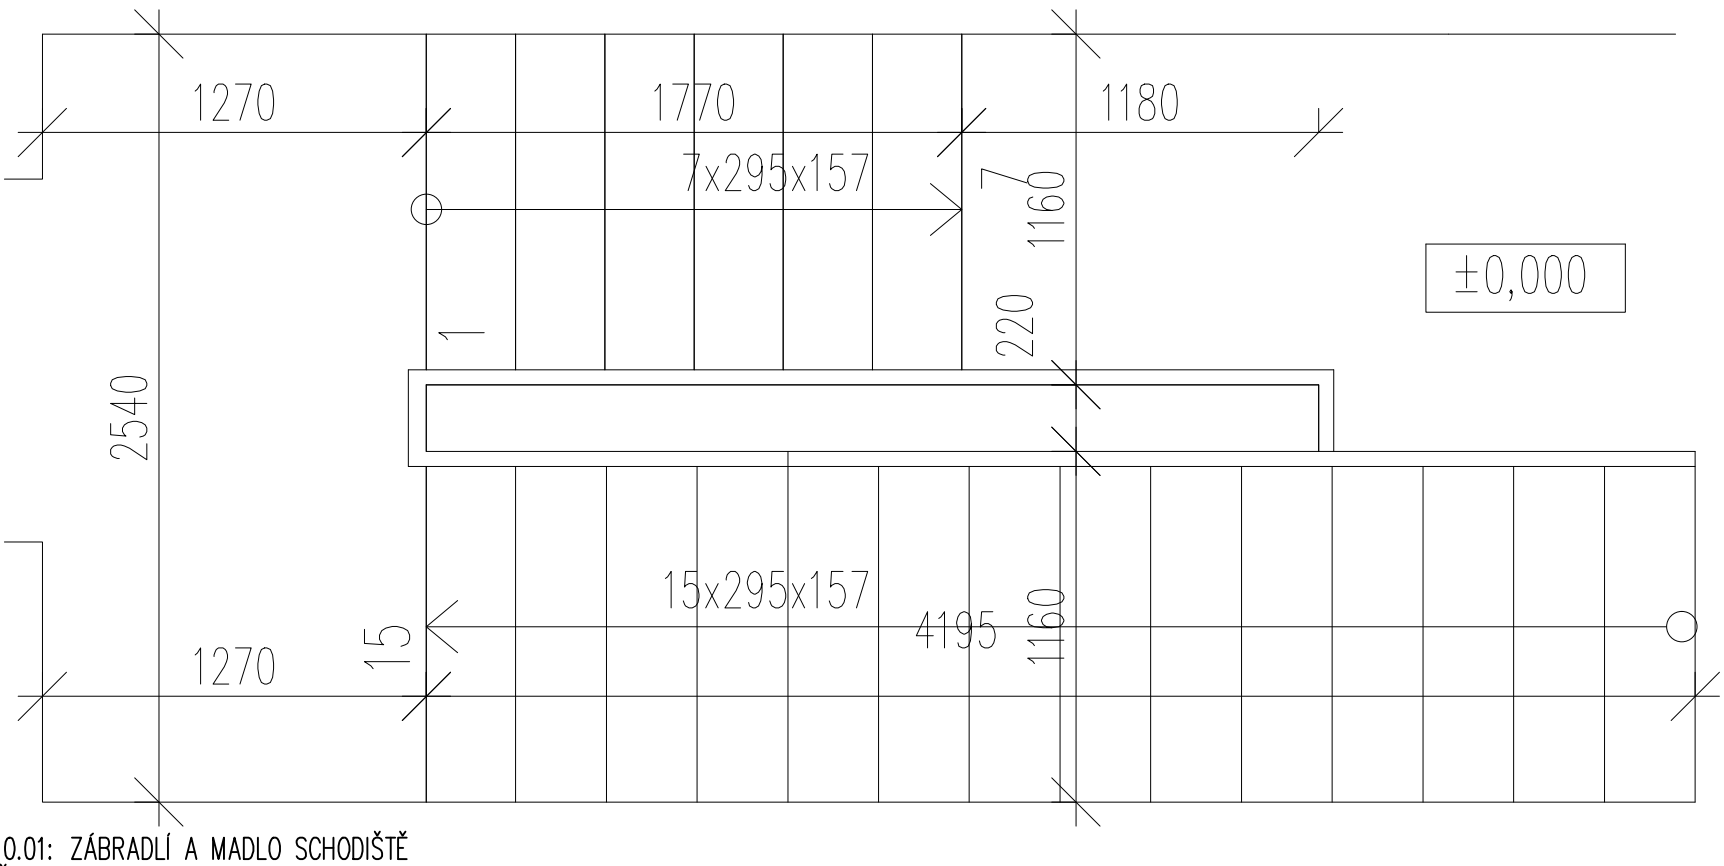

ZK10.01: ZÁBRADLÍ A MADLO SCHODIŠTĚ

POČET
1x komplet
KOMPLETNÍ DODÁVKA

ZÁBRADLÍ
SVAŘOVANÁ KONSTRUKCE Z OCEL. PROFILŮ – JACKL 40x20
KOTVENO DO BOKU SCHODIŠŤ. KCE
ZÁBRADLÍ SVAŘENO ZE DVOU POLÍ

MADLO:
OCELOVÉ KRUHOVÉ MADLO, d=30mm
KOTVENO K ZÁBRADLÍ – JACKL 20x20mm
KOLMÉ ZALOMENÍ

POVRCH:
ŽÁROVĚ ZINKOVÁNO
FINÁLNÍ ÚPRAVA – NÁTĚR, BARVU URČÍ ARCHITEKT

SPOJE
SVAŘOVANÉ, BROUŠENÉ

OCELOVÁ KONSTRUKCE VČETNĚ UKOTVENÍ BUDE JEDNOU DODÁVKOU
NÁVRH, POSOUZENÍ A STATICKÝ POSUDEK BUDE ZPRACOVÁN DODAVATELEM

VŠECHNY ROZMĚRY NUTNO OVĚŘIT ZAMĚŘENÍM NA STAVBĚ !!!
TENTO VÝKRES NENAHRAZUJE DÍLENSKOU DOKUMENTACI !!!

PROJEKT: **CENTRUM CHOCERADY**		ZPRACOVATEL: NOVÁK & PARTNER		
ČÁST DOKUMENTACE: D.1.1 - ARCH. A STAV. TECH. ŘEŠENÍ	ODDÍL DOKUMENTACE:	ZODP. PROJEKTANT:	STUPEŇ: PROVÁDĚCÍ DOKUMENTACE	
PODODDÍL DOKUMENTACE: KNIHA DETAILŮ	KAPITOLA DOKUMENTACE: ZÁMEČNICKÉ KONSTRUKCE	VYPRACOVAL: Ing. Ondřej Herlík	MĚŘÍTKO: 1:25	DATUM: 06.2017
VÝKRES: ZÁBRADLÍ NOVÉHO VNITŘNÍHO SCHODIŠTĚ		ČÍSLO VÝKRESU: **DET_ZK-10.01**		REVIZE: