

POPIS PROVEDENÍ:

- PROSKLENÁ STĚNA
- DVEŘE JEDNOKŘÍDLÉ, PROSKLENÉ
- ZVÝŠENÁ ZVUKOVÁ NEPRŮZVUČNOST 38 dB
- ZASKLENÍ DVOJITÉ 2x10 mm
- ČIRÉ BEZPEČNOSTNÍ SKLO – KALENÉ SKLO
- HLINÍKOVÝ RÁM
- POVRCH – KOMAXIT RAL 7035

POŽÁRNÍ ODOLNOST:

- DLE PROJEKTU PBŘ

PŘÍSLUŠENSTVÍ DVEŘÍ:


- KOVÁNÍ KLIKA/KLIKA,
- ZÁMEK

OPTICKÉ ZNAČENÍ:

- SAMOLEPÍCÍ OBOUSTRANNÁ FÓLIE, ČTVERCE 50x50 MM (KOLEČKA Ø50 MM)

MNOŽSTVÍ:

- SK-20.03 1ks

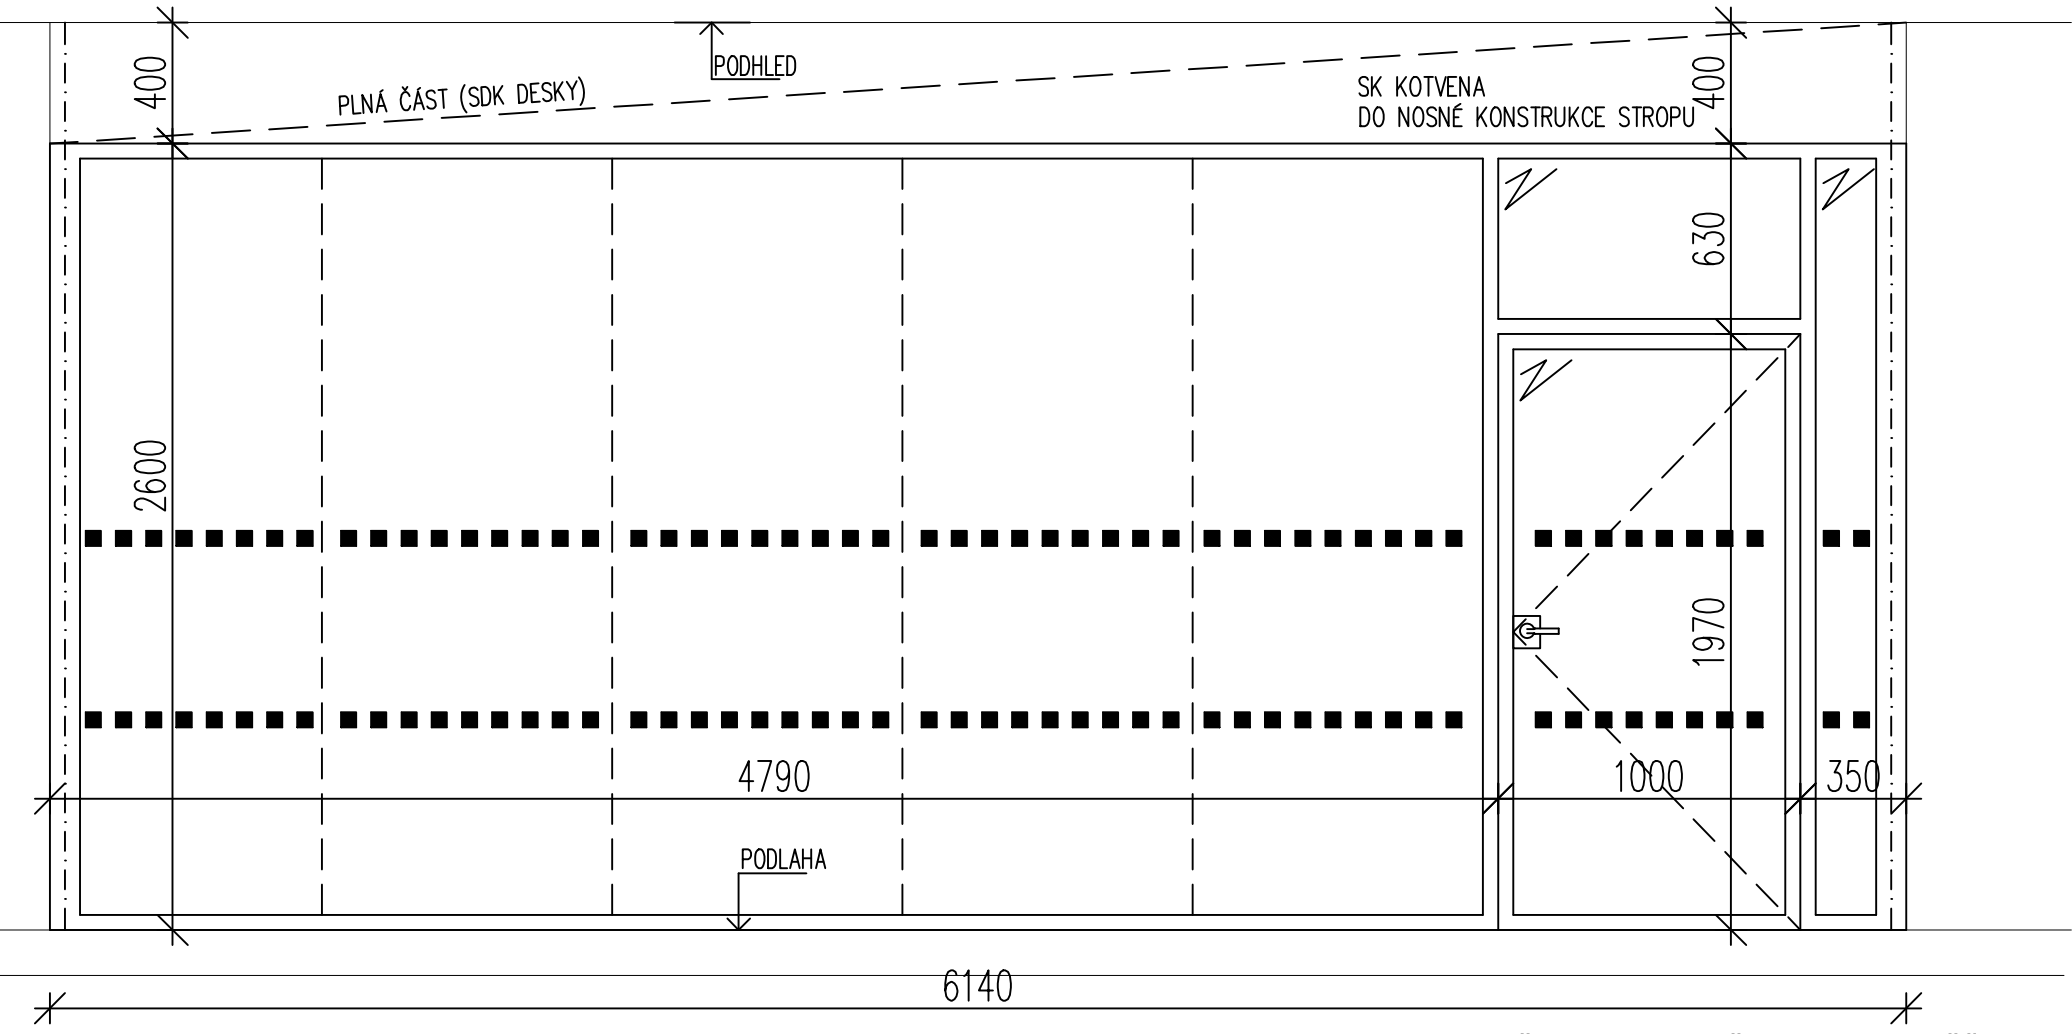

VŠECHNY ROZMĚRY NUTNO OVĚŘIT ZAMĚŘENÍM NA STAVBĚ !!!
TENTO VÝKRES NENAHRADUJE DÍLENSKOU DOKUMENTACI !!!

PROJEKT		ZPRACOVATEL		
CENTRUM CHOCERADY		NOVÁK & PARTNER		
ČÁST DOKUMENTACE		ZODP. PROJEKTANT		STUPEŇ
D.1.1 - ARCH. A STAV. TECH. ŘEŠENÍ				PROVÁDĚCÍ DOKUMENTACE
PODODDÍL DOKUMENTACE		VYPRACOVAL		MĚŘÍTKO
KNIHA DETAILŮ		Alan Tomek		DATUM
VÝKRES		ČÍSLO VÝKRESU		REVIZE
PROSKLENÁ STĚNA V 2.NP		DET_SK-20.03		