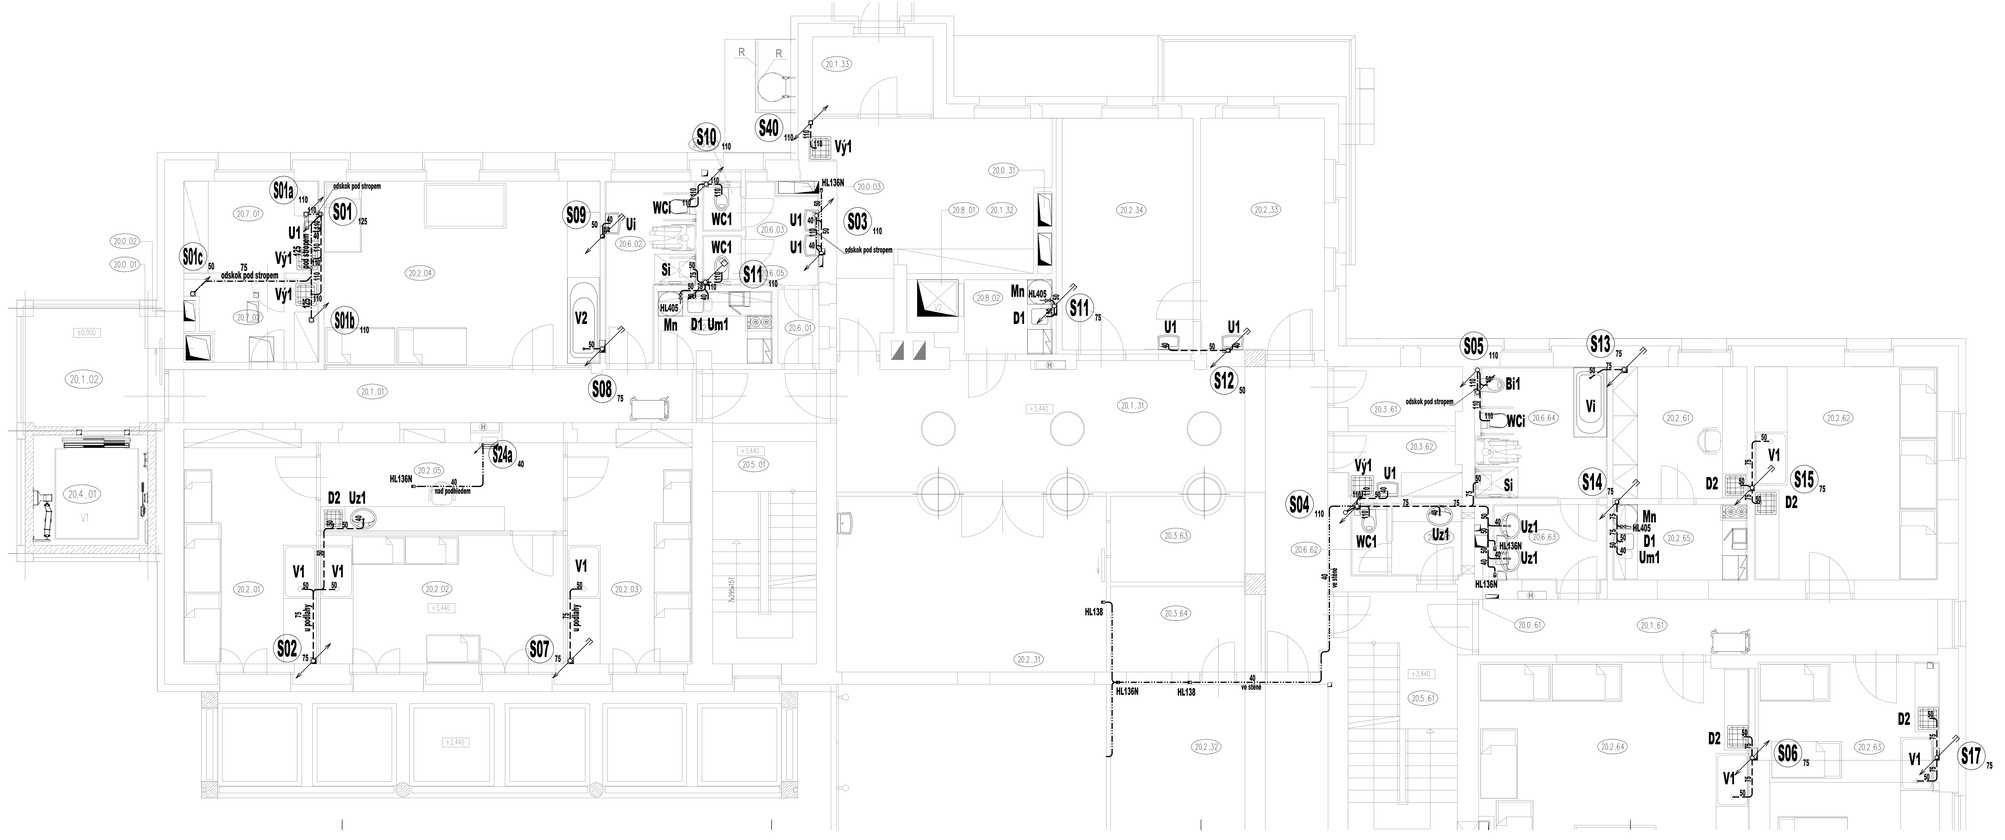

LEGENDA - KANALIZACE:

ZNAČKA	POPIS	TYP
	POTRUBÍ VENKOVNÍ SPLAŠKOVÉ KANALIZACE	PVC
	POTRUBÍ VENKOVNÍ DEŠŤOVÉ KANALIZACE	PVC
	NAVRŽENÉ SVODNÉ POTRUBÍ VNITŘNÍ SPLAŠKOVÉ KANALIZACE	PVC KG-SYSTÉM
	NAVRŽENÉ SVODNÉ POTRUBÍ VENKOVNÍ DEŠŤOVÉ KANALIZACE	PVC KG-SYSTÉM
	NAVRŽENÉ PŘIPOJOVACÍ POTRUBÍ VNITŘNÍ KANALIZACE	PP HT-SYSTÉM
	NAVRŽENÉ ODPADNÍ POTRUBÍ VEDENÉ POD STROPEM	PP Skolan dB
	NAVRŽENÉ PŘIPOJOVACÍ POTRUBÍ ODVODU KONDENZÁTU	PP HT-SYSTÉM
S01	NAVRŽENÉ ODPADNÍ POTRUBÍ SPLAŠKOVÉ KANALIZACE	PP Skolan dB
D01	NAVRŽENÉ ODPADNÍ POTRUBÍ DEŠŤOVÉ KANALIZACE	PVC

Legenda zařizovacích předmětů viz. technická zpráva

POZNÁMKA:
- PŘIPOJOVACÍ A ODPADNÍ POTRUBÍ Z ODHLUČNĚNÉHO PP SKOLAN dB, SPOJOVANÉHO NA HRDLA.
- SVODNÉ POTRUBÍ VNITŘNÍ KANALIZACE BUDE PROVEDENO Z MATERIÁLU PVC KG-SYSTÉM SPOJOVANÉHO NA HRDLA.
- PŘIPOJOVACÍ A ODPADNÍ POTRUBÍ VNITŘNÍ KANALIZACE BUDE VEDENO VE STĚNÁCH, PŘEDSTĚNÁCH PŘÍPADNĚ PŘICHYTÁNÍ A ZAKRYTÍ.
- SVODNÉ POTRUBÍ VNITŘNÍ KANALIZACE BUDE VEDENO V ZEMI PODD PODLAHOU 1.NP.
- VÝBĚR TYPŮ ZAŘIZOVACÍCH PŘEDMĚTŮ A BATERIÍ DLE VÝBĚRU INVESTORA PŘI REALIZACI.
- MONTÁŽ POTRUBÍ BUDE PROVÁDĚNA DLE MONTÁŽNÍHO PŘEDPISU VÝROBCE.

Souřadnicový systém S-JTSK, Výškový systém Bpv

Objednatel:

DĚTSKÉ CENTRUM STRANČICE
Hrdinů 175, 251 63 Strančice
Zastoupené: MUDr. Pavlem Biskupem
IČO: 43750672

Zhotovitel části / objektu:

D.PROJEKT
Ing. Karel Dvořák
projekty TZB
T: 731 111 627, E: ka.projekt@email.cz

adresa: BRNĚNSKÁ 700/26
500 06 HRADEC KRÁLOVÉ
tel: 731111627
email: ka.projekt@email.cz

Vypracoval:	Ing. Karel Dvořák	
Zodpovědný projektant:	Ing. Karel Dvořák	
Technická kontrola	Ing. Karel Dvořák	

Akce: CENTRUM CHOCERADY
Přístavba mateřské a přípravná objekty, oddíly lešeny na pozemcích: k.p. 175 a 237 v k.ú.Chocerady
Objekt: SO.01
Část: D.1.4.A ZDRAVOTNĚ TECHNICKÉ INSTALACE
Část: PŮDORYS 2.NP - kanalizace

Investor	DCS
Zak. číslo	13/2015
Datum	5/2017
Stupeň	DPS
Měřítko	1:50
Č.přílohy:	Paré -
D.1.4.A	
ZT.08	