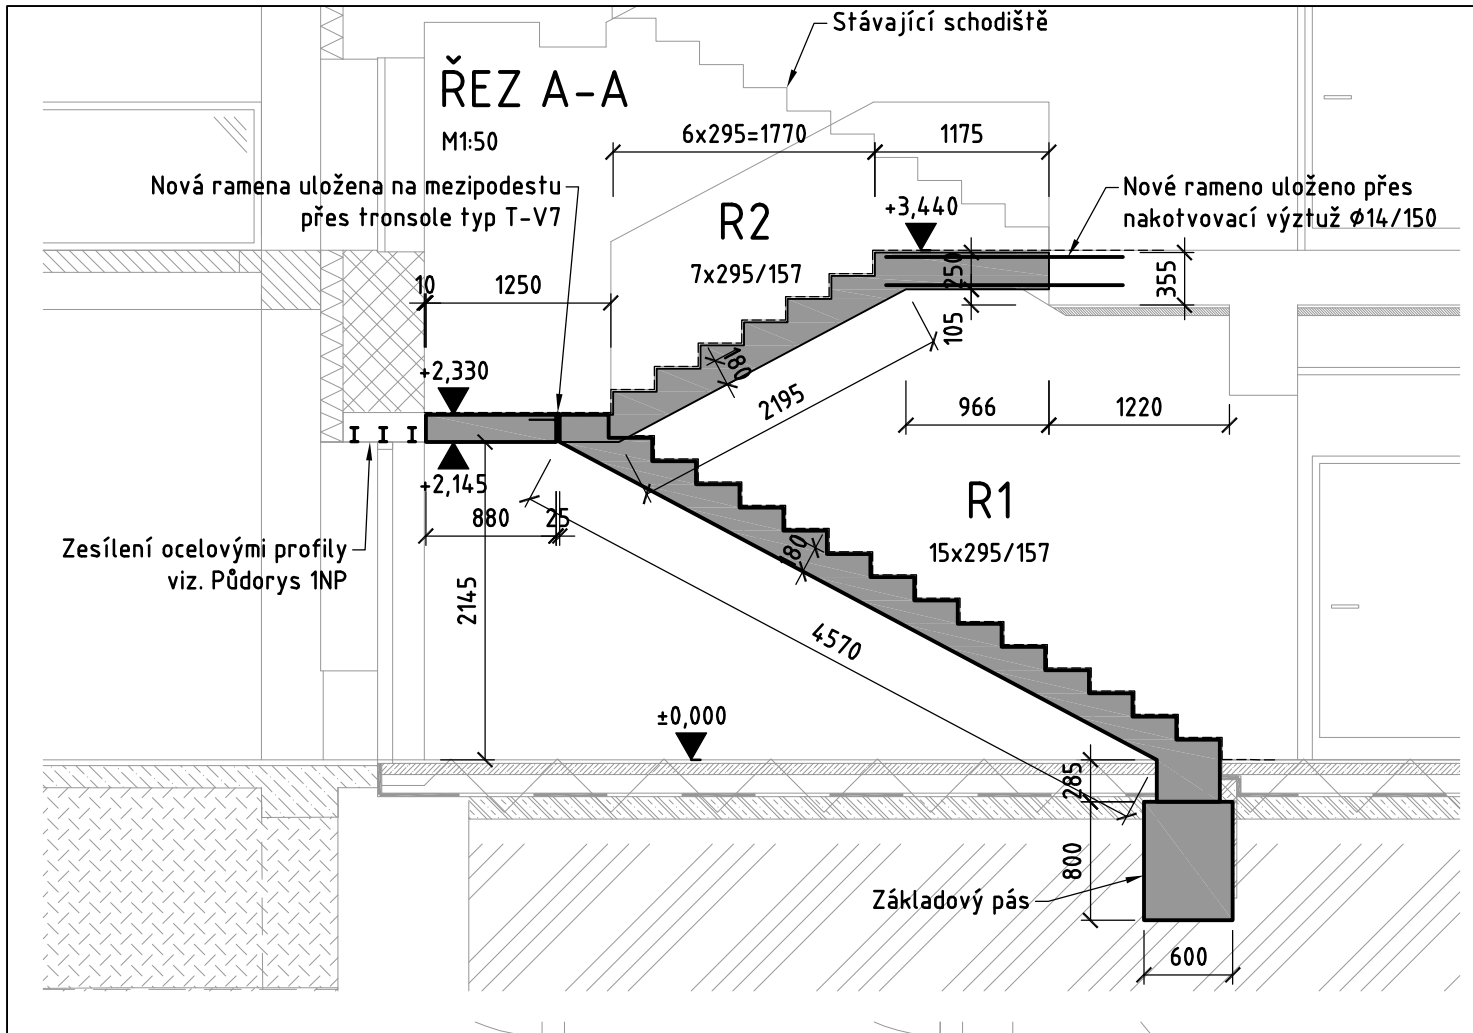

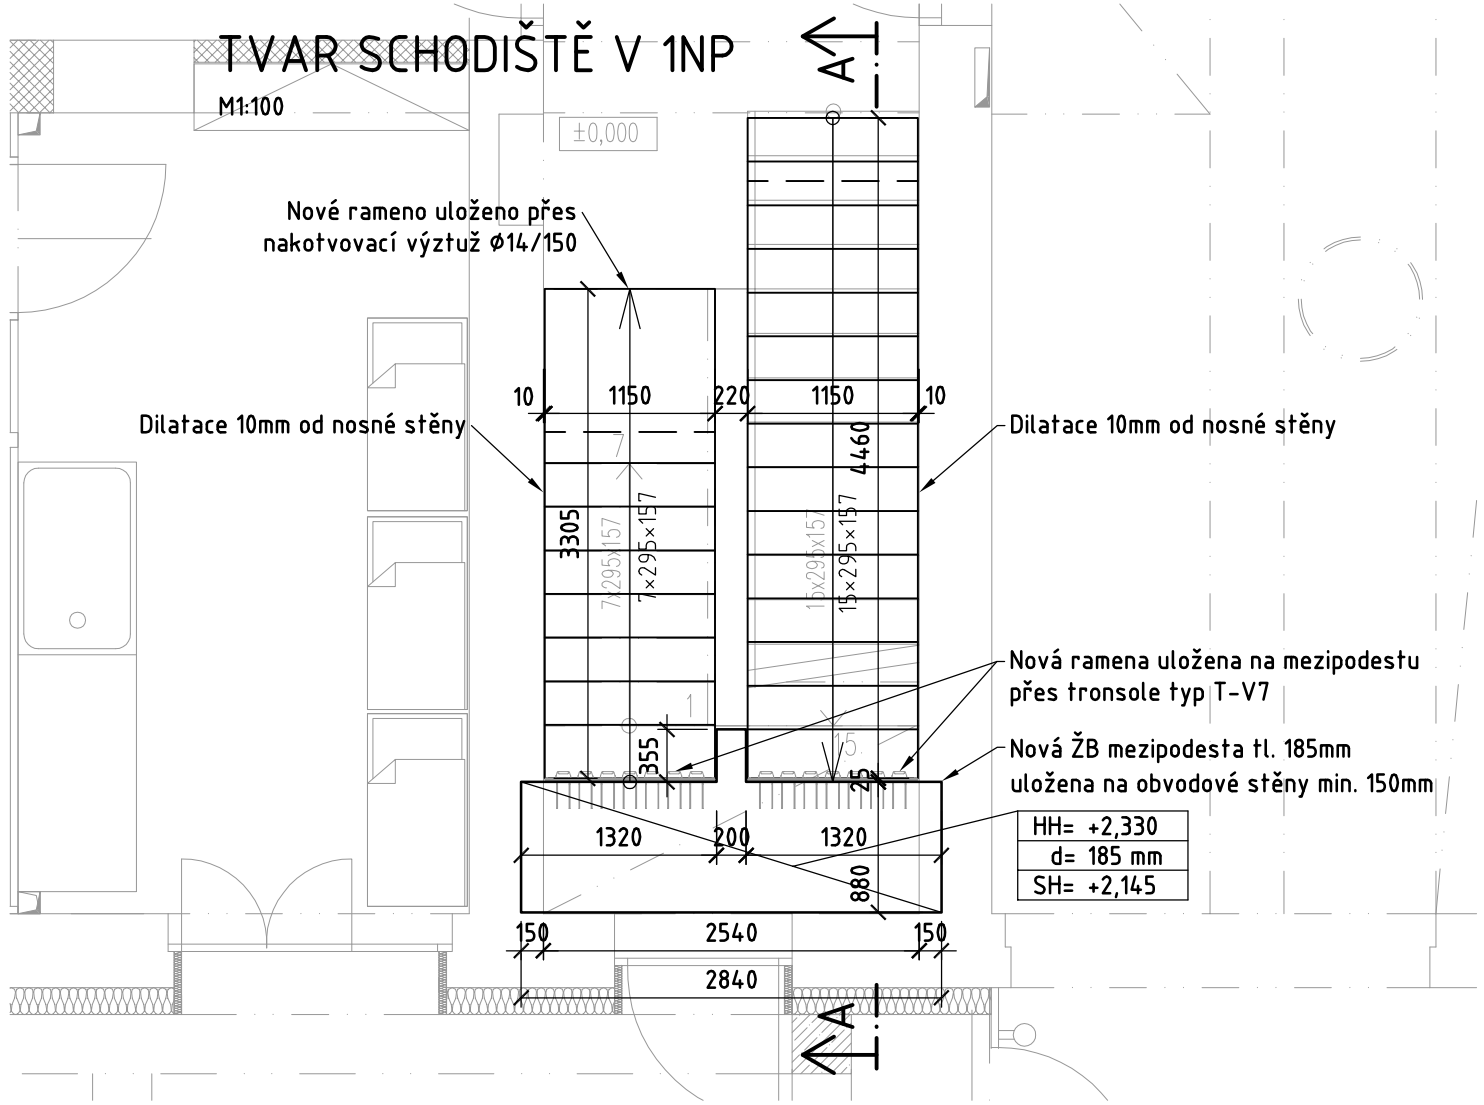

Souřadnicový systém S-JTSK, Výškový systém Bpv

Objednatel:

DĚTSKÉ CENTRUM STRANČICE
Hrdinů 175, 251 63 Strančice
Zastoupené: MUDr. Pavlem Biskupem
IČO: 43750672

Zhotovitel :

NOVÁK& PARTNER
INŽENÝRSKÁ PROJEKTOVÁ KANCELÁŘ

120 00 Praha 2, Perucká 5
tel: 221 592 050
fax: 221 592 070
info@novak-partner.cz

Vypracoval:	Ing. Jiří Chodora	
Zodpovědný projektant:	Ing. Pavel Kaštánek	
Hlavní inženýr projektu:	Ing. Tomáš Jeníček	

Akce: CENTRUM CHOCERADY
Rekonstrukce a přístavba objektu dětské léčebny
na pozemcích: s.p. 175 a 237 v k.u.Chocerady

Objekt: SO.01
Část: D.1.2. KONSTRUKČNĚ STAVEBNÍ ŘEŠENÍ

Příloha:
TVAR SCHODIŠTĚ V 1.NP

Investor	DCS
Zak. číslo	14-NO-00-017
Datum	05/2017
Stupeň	DPS
Měřítko	1:50
Č.přílohy:	Paré :

D.1.2.

08