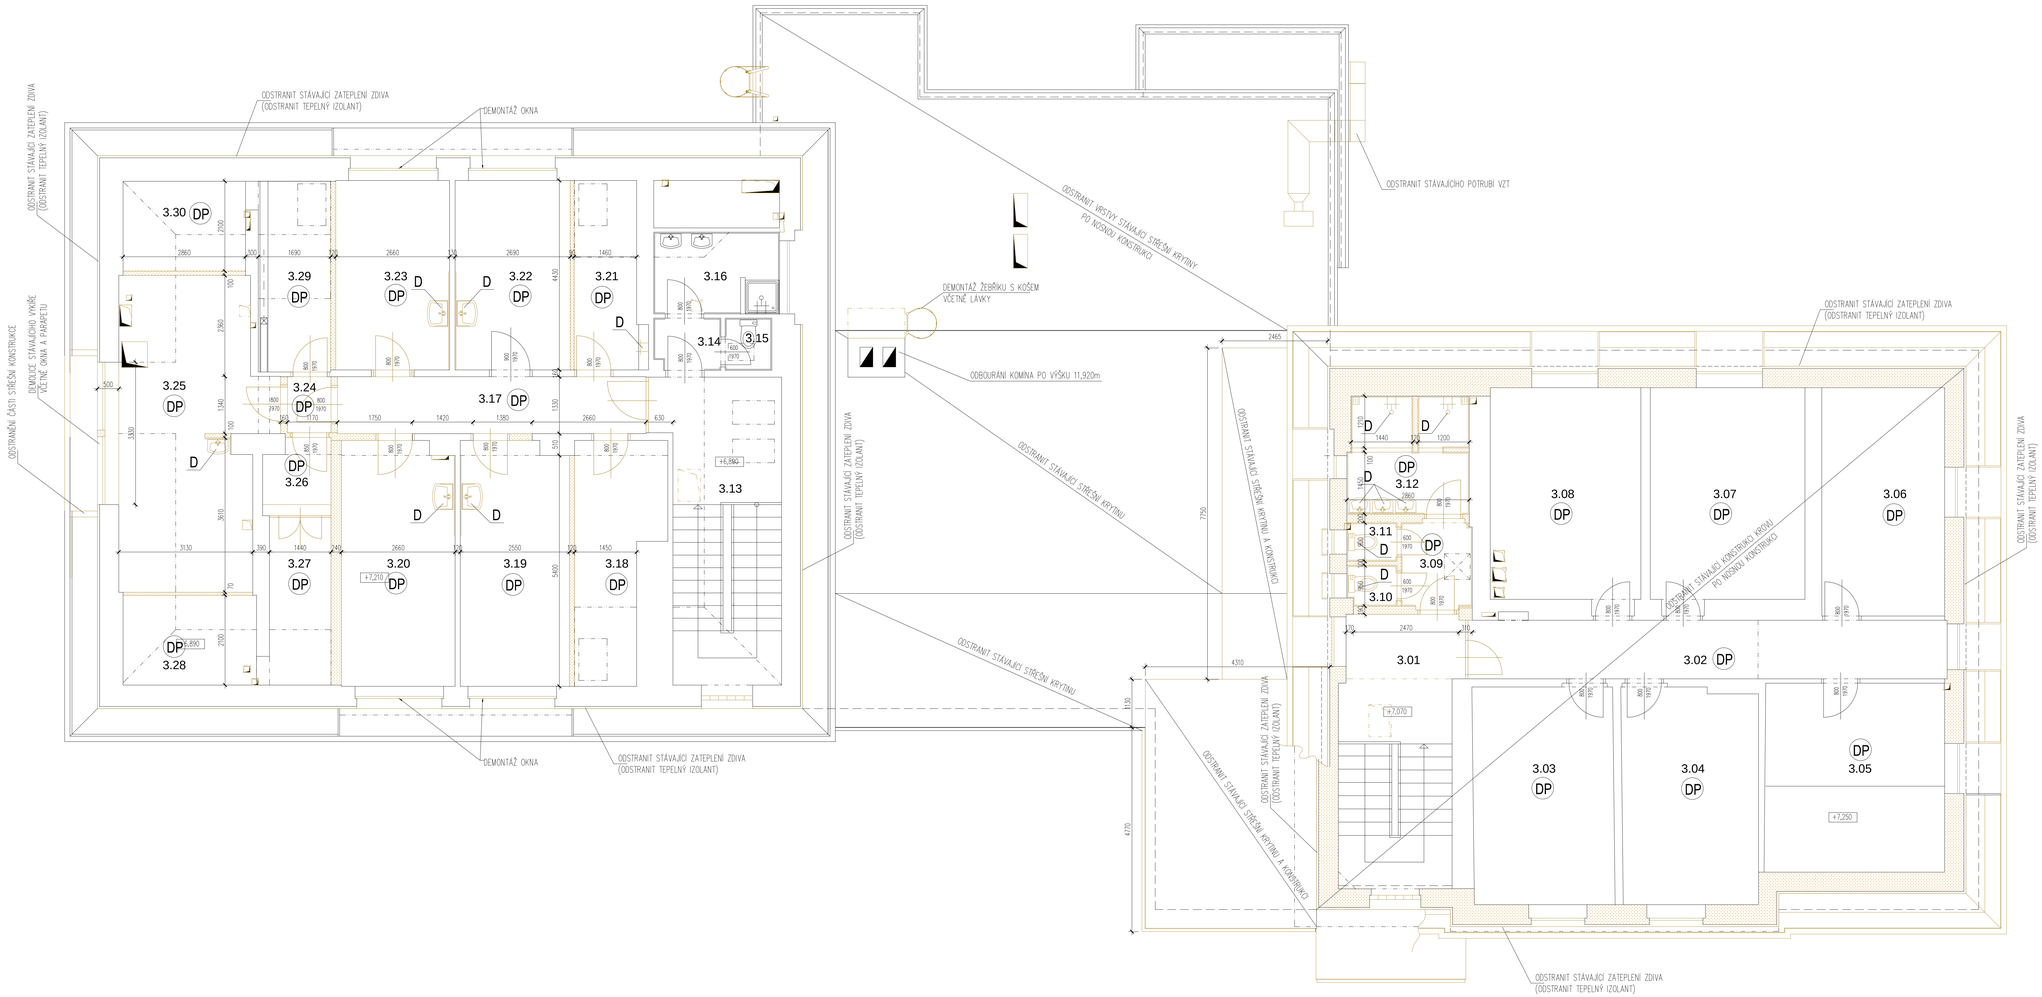

LEGENDA MÍSTNOSTÍ

Č.míst.	Název místnosti	Plocha[m2]
3.01	podesta 1	8,17
3.02	chodba 1	15,18
3.03	pokoj 1	16,64
3.04	pokoj 2	16,05
3.05	pokoj 3	18,48
3.06	pokoj 4	15,49
3.07	pokoj 5	17,87
3.08	pokoj 6	17,42
3.09	předsíň WC	3,23
3.10	WC	1,08
3.11	WC	1,05
3.12	umývárna	7,60
3.13	podesta 2	8,31
3.14	předsíň WC	1,86
3.15	WC	1,33
3.16	umývárna	5,62
3.17	chodba 2	9,48
3.18	archiv	10,06
3.19	pokoj 7	14,42
3.20	pokoj 8	15,09
3.21	čistící místnost	6,76
3.22	pokoj 9	11,92
3.23	pokoj 10	11,78
3.24	zádveří	1,34
3.25	byt	23,63
3.26	komora 1	2,72
3.27	komora 2	5,85
3.28	komora 3	6,55
3.29	komora 4	7,74
3.30	komora 5	6,00

LEGENDA

- STAVAJÍCÍ KONSTRUKCE
- STAVAJÍCÍ BOURANÉ KONSTRUKCE
- D — STAVAJÍCÍ DEMONTOVANÉ PŘEDMĚTY
- DP — ODSTRANĚNÍ NÁŠLAPNÝCH VRSTEV PODLAHY

V CELÉM 3.NP BUDE ODSTRANĚN STÁVAJÍCÍ PODHLED

POZNÁMKY:

- PŘED DEMONTÁŽÍ BUDOU VEŠKERÉ TECHNOLOGIE A ZAŘÍZENÍ PŘEDMĚTY ODBORNĚ ODPOJENY OD VŠECH MEDIÍ A ZDROJŮ ENERGIE
- VEŠKERÉ PROSTUPY A DRÁŽKY PRO VEDENÍ INSTALACÍ JE NUTNÉ KOORDINOVAT S VÝKRESY JEDNOTLIVÝCH PROFESÍ, PROSTUPY BUDOU DÁLE KOORDINOVÁNY NA STAVBĚ
- DO STÁVAJÍCÍHO ZDIVA BUDOU VYSEKÁNY KAPSY PRO ULOŽENÍ NAVRHOVANÝCH STROPNÍCH NOSNÍKŮ (VIZ STATICKÁ ČÁST)

OBJEKT SO.01

Souřadnicový systém S-JTSK, Výškový systém Bpv

Objednatel:

DĚTSKÉ CENTRUM STRANČICE
Hrdinů 175, 251 63 Strančice
Zastoupené: MUDr. Pavlem Biskupem
IČO: 43750672

Zhotovitel:

NOVÁK & PARTNEŘI
INŽENÝRSKÁ PROJEKTOVÁ KANCELÁŘ

120 00 Praha 2, Perucká 5
tel: 221 992 060
fax: 221 992 070
info@novak-partneri.cz

Vypracoval:	Ing. Alan Tomek	Ing. Ondřej Hertlík	
Zodpovědný projektant:	Ing. Tomáš Jeníček		
Hlavní inženýr projektu:	Ing. Tomáš Jeníček		

Akce: CENTRUM CHOCERADY
Rekonstrukce a přístavba objektu dětské léčebny
na pozemcích: k.p. 175 a 237 v k.u.Chocerady

Objekt: SO.01
Část: D.1.1. ARCHITEKTONICKO STAVEBNÍ ŘEŠENÍ

Příloha: PŮDORYS 3.NP - DEMOLICE

Investor	DCS
Zak. číslo	14-NO-00-017
Datum	5/2017
Stupeň	DPS
Měřítko	1:50
Č.přílohy:	Paré -
D.1.1.	
1.30D	