




PŮDORYS

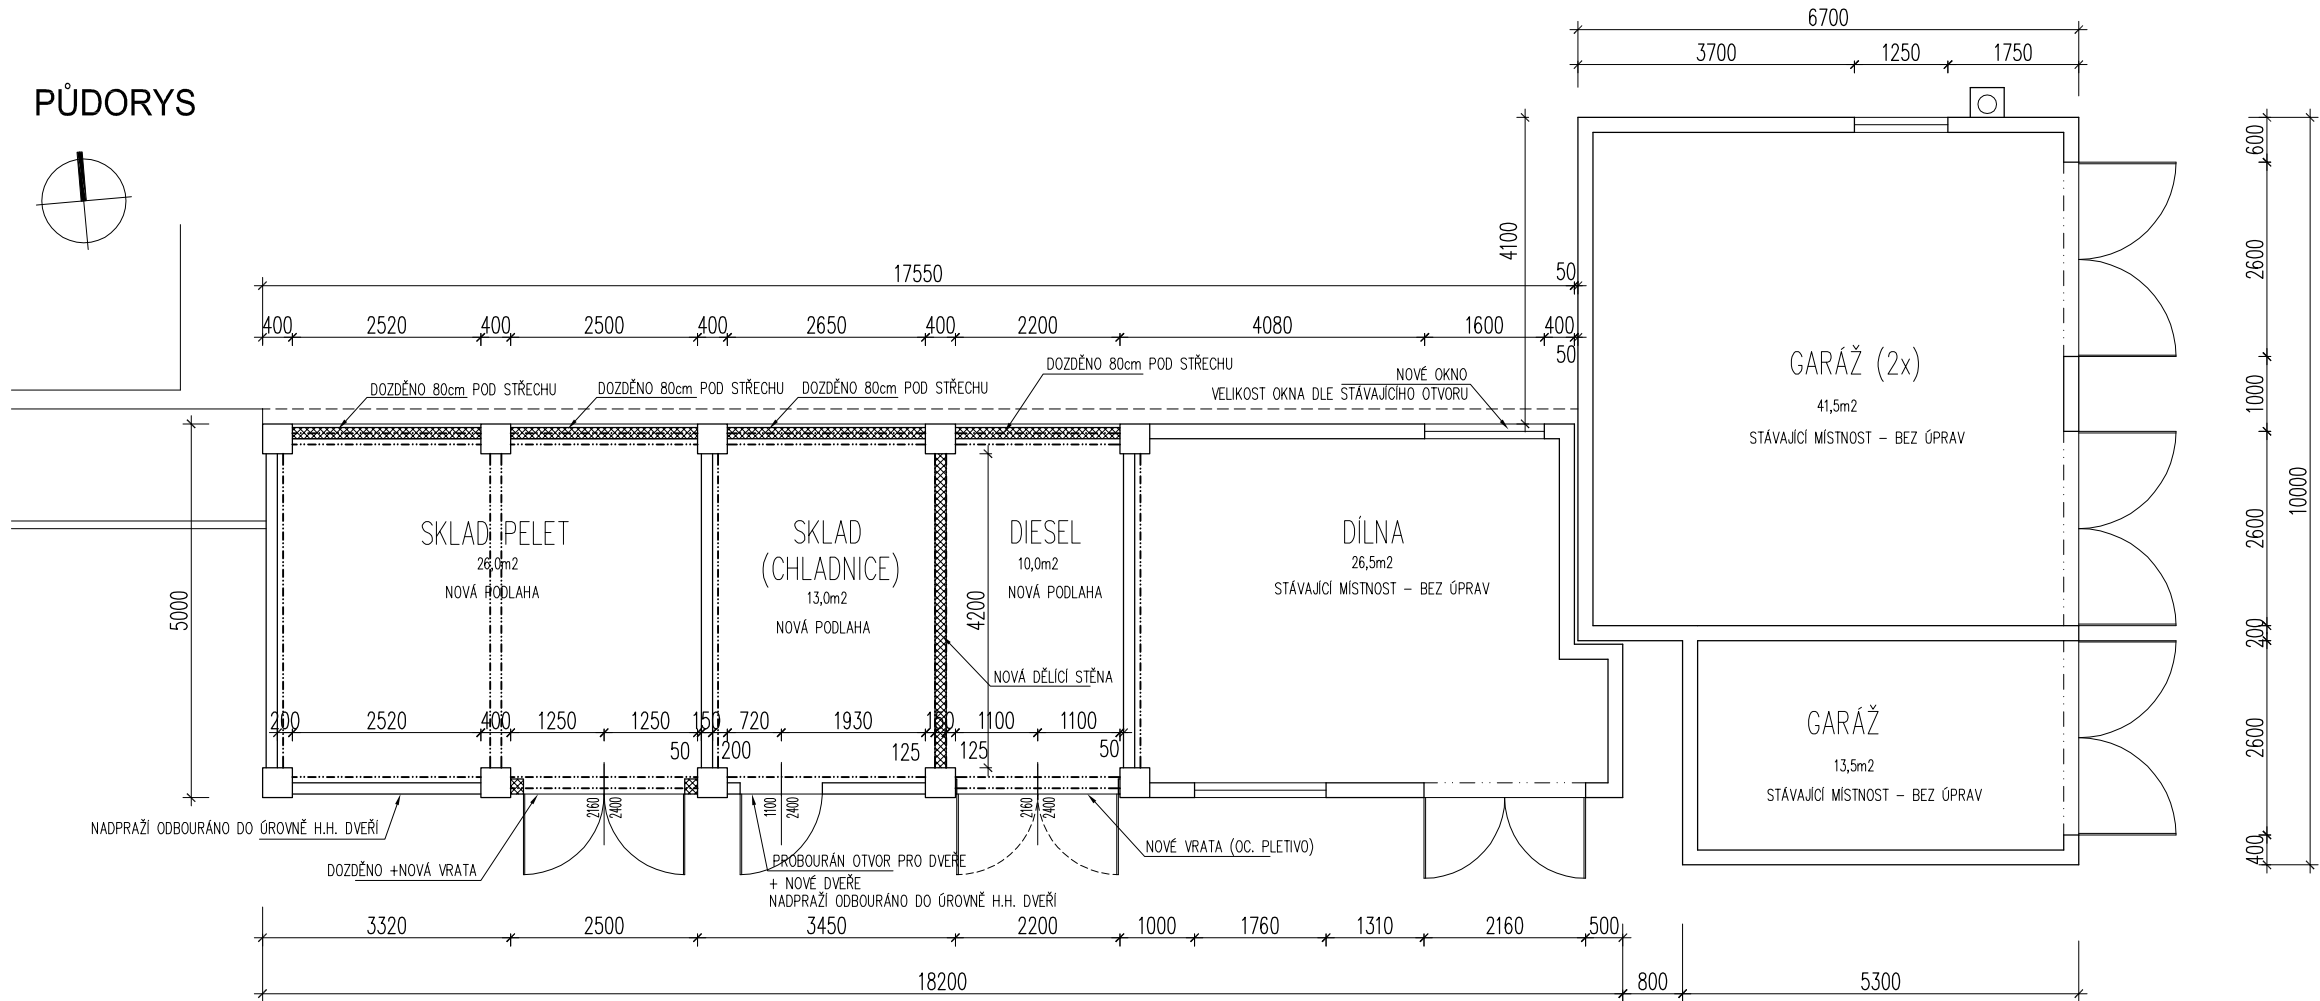


FASÁDA SEVERNÍ

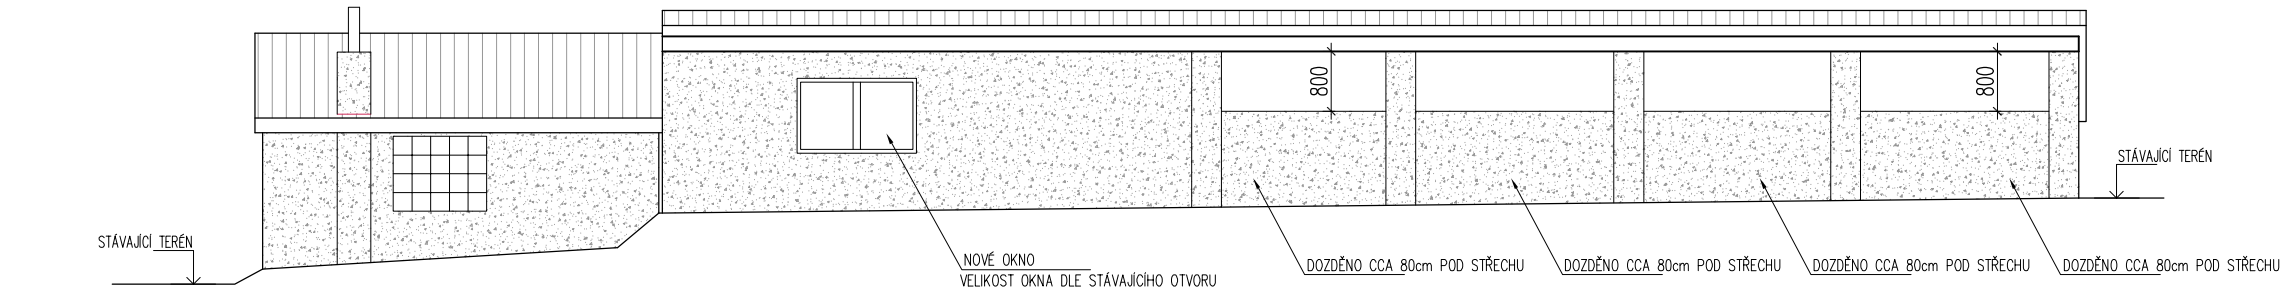


FASÁDA JIŽNÍ

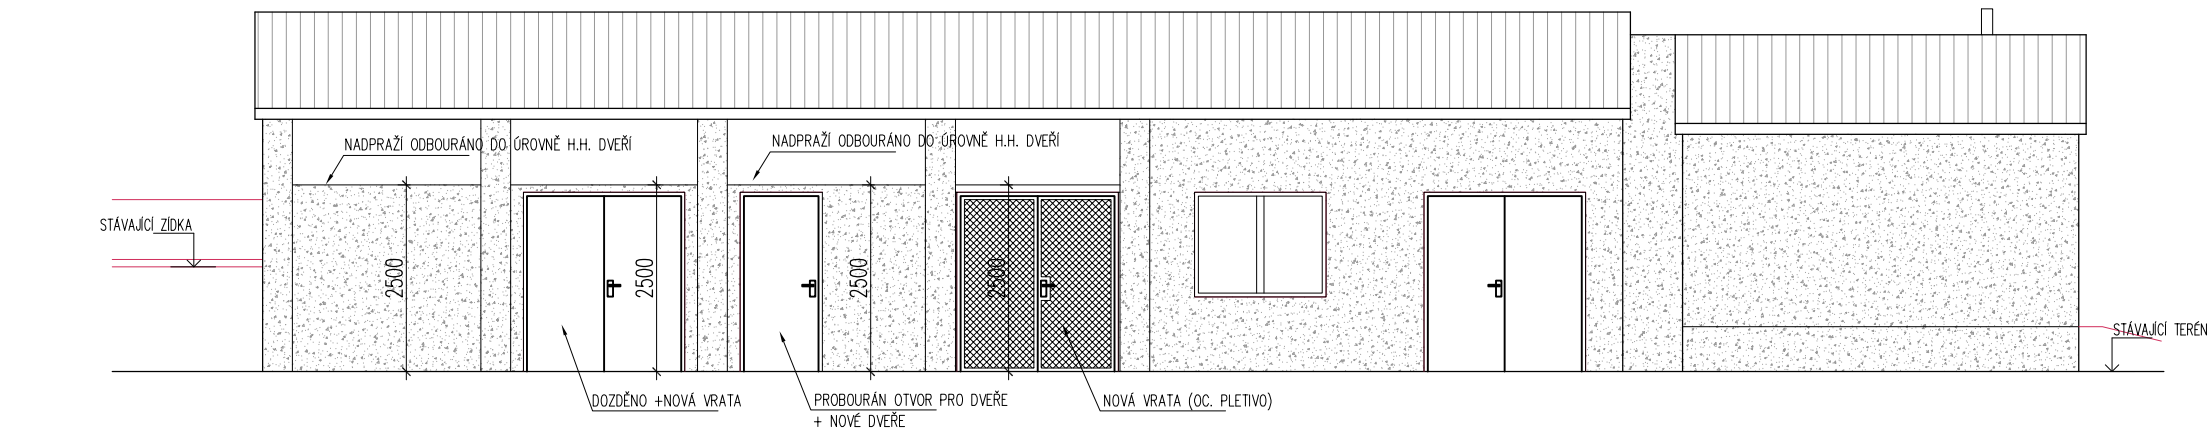

FASÁDA VÝCHODNÍ

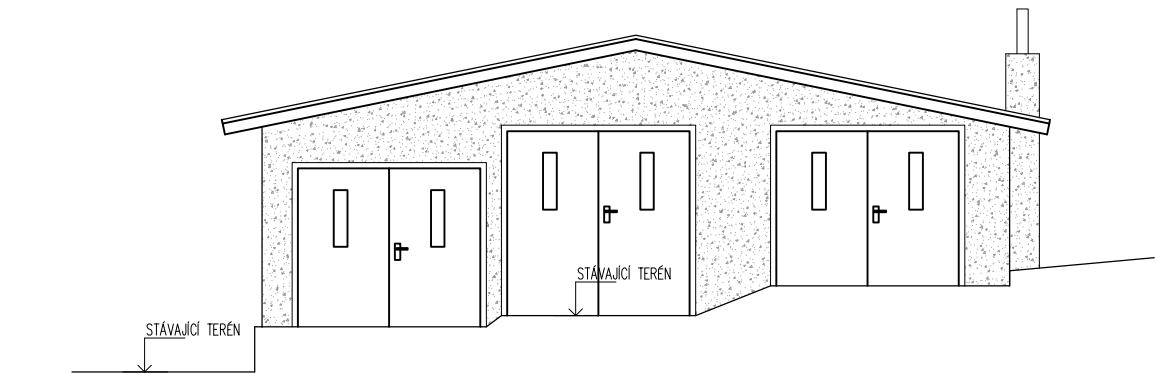

FASÁDA ZÁPADNÍ

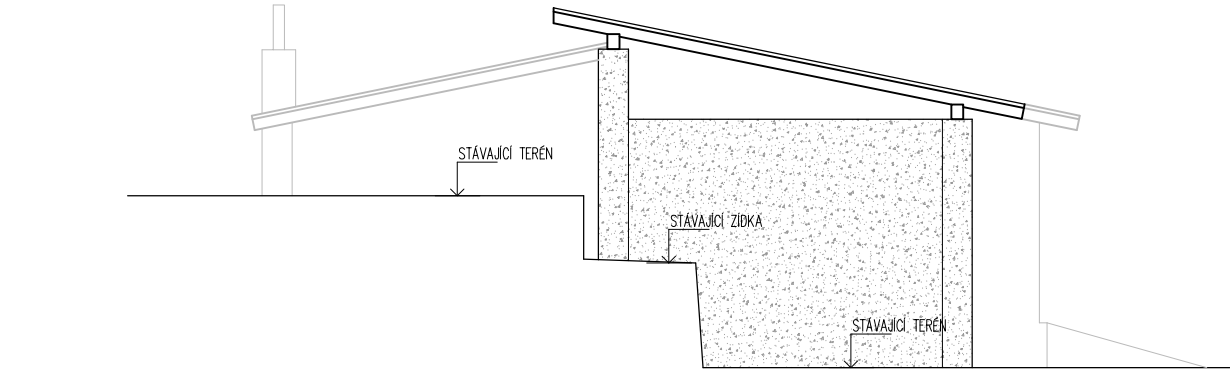

OBJEKT SO.02

Souřadnicový systém S-JTSK, Výškový systém Bpv

Objednatel:				
DĚTSKÉ CENTRUM STRANČICE				
Hrdinů 175, 251 63 Strančice				
Zastoupené: MUDr. Pavlem Biskupem				
IČO: 43750672				

<div><div>Novák &amp; Partner</div><div>INŽENÝRSKÁ PROJEKTOVÁ KANCELÁŘ</div></div> <div><div>120 00 Praha 2, Perucká 5</div><div>tel: 221 592 050</div><div>fax: 221 592 070</div><div>info@novak-partner.cz</div></div>	Zhotovitel :	Vypracoval:	Ing. Alan Tomek	Investor	DCS	
		Zodpovědný projektant:	Ing. Tomáš Jeníček	Zak. číslo	14-NO-00-017	
		Hlavní inženýr projektu:	Ing. Tomáš Jeníček	Datum	9/2015	
		Akce:	CENTRUM CHO CERADY		Stupeň	DPS
			Rekonstrukce a přístavba objektu dětské léčebny na pozemcích: s.p. 175 a 237 v k.u.Chocerady		Měřítko	1:100
		Objekt: SO.02 Část: D.1.1. ARCHITEKTONICKO STAVEBNÍ ŘEŠENÍ			Č.přílohy:	Paré :
Příloha:			OBJEKT SO.02	D.1.1. 2.01		