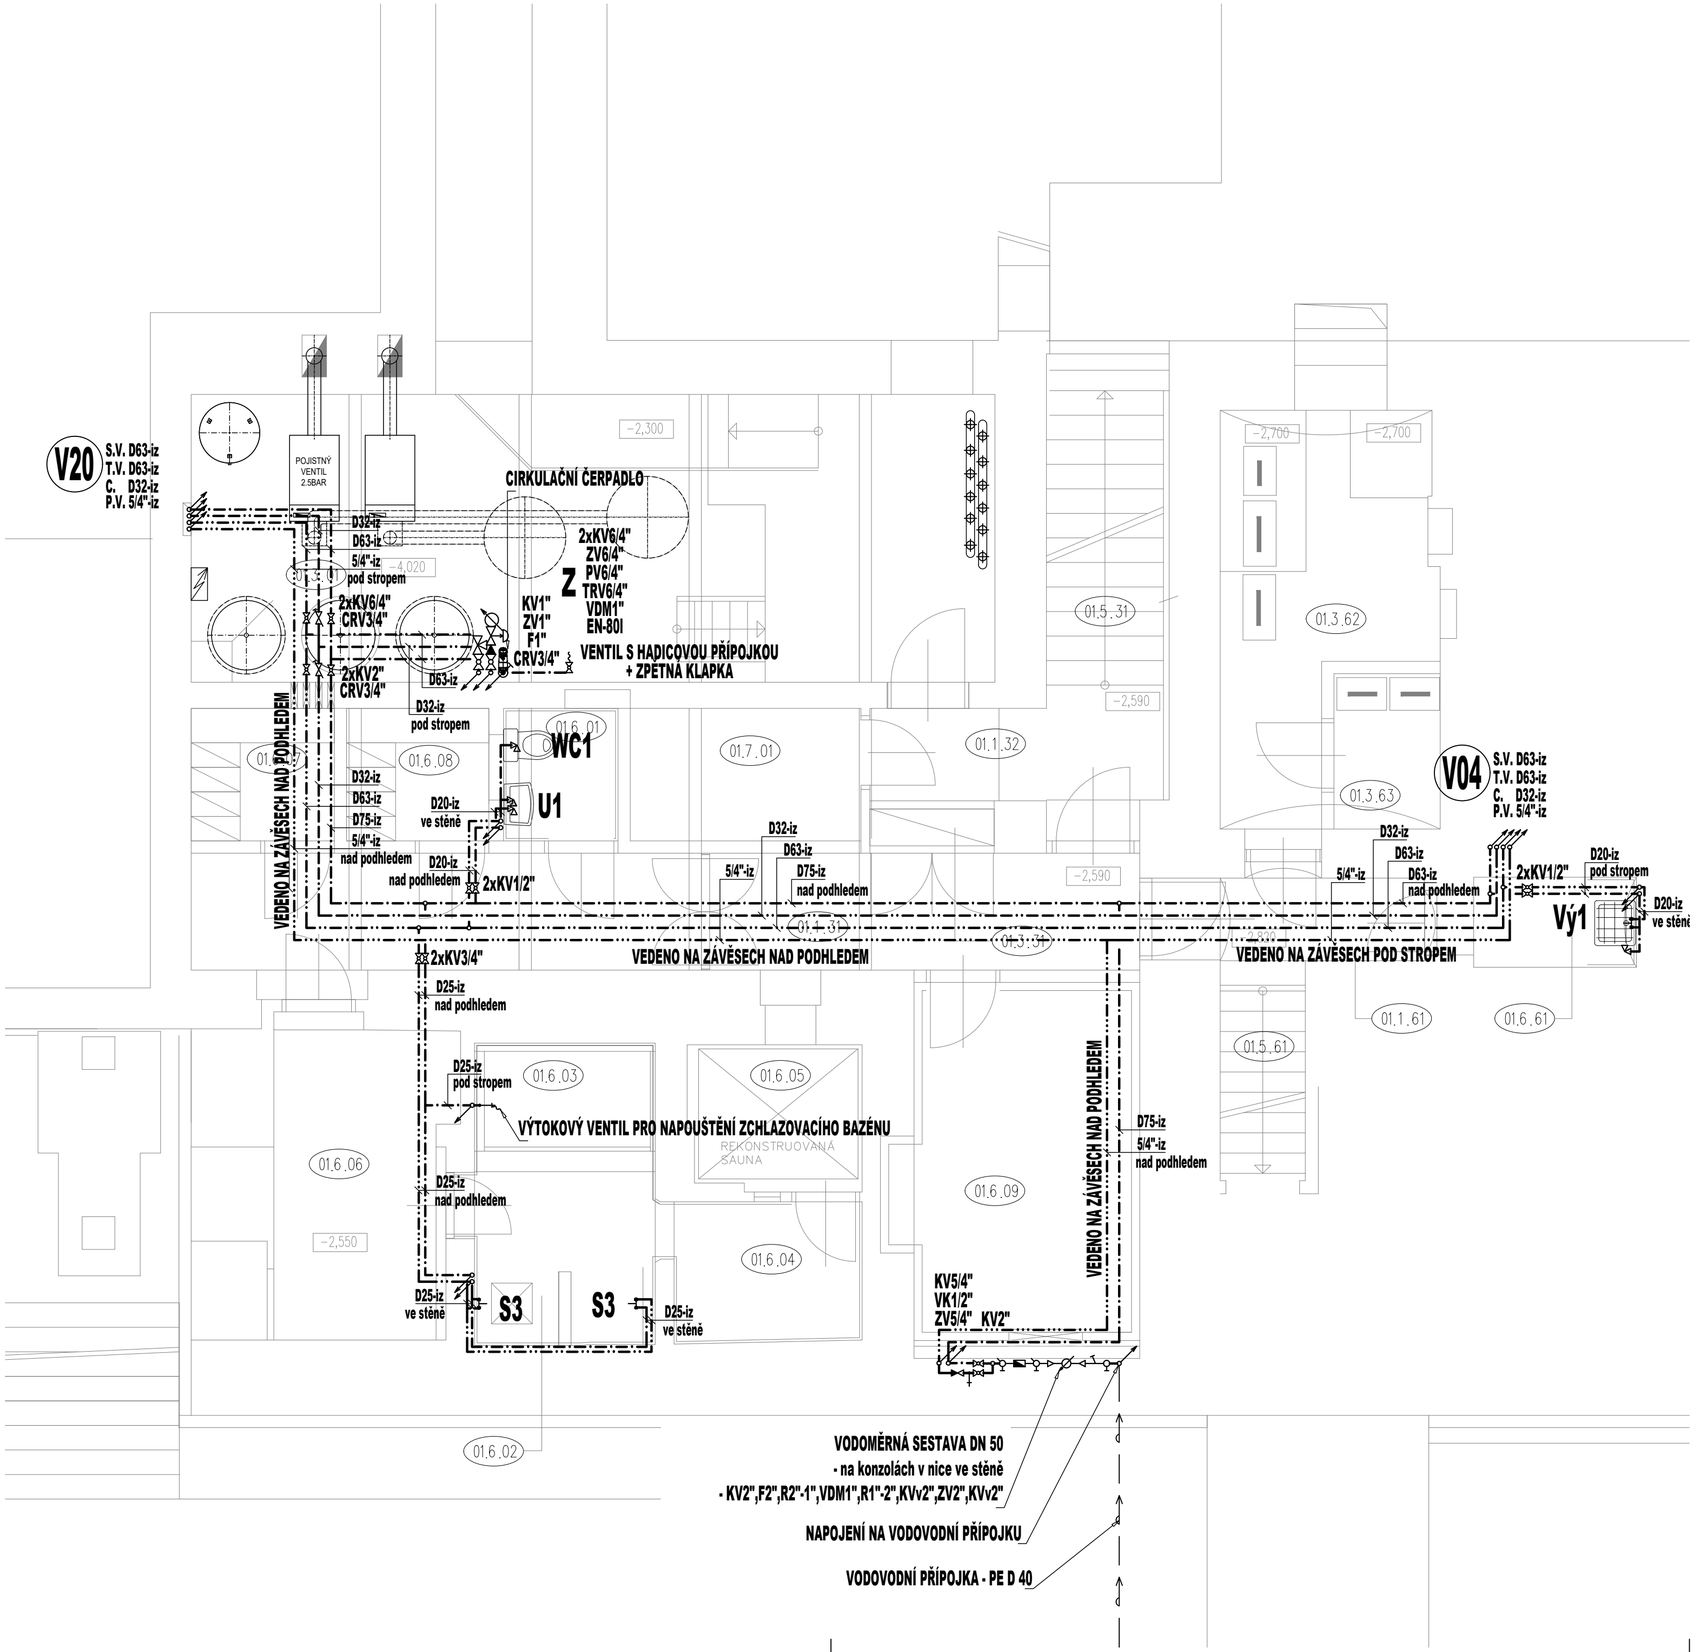

LEGENDA - VODOVOD:

ZNAČKA	POPIS	TYP
— → —	VODOVODNÍ PŘÍPOJKA PITNÉ VODY	PE
	NAVRŽENÉ POTRUBÍ STUDENÉ VODY	PPr PN 20
	NAVRŽENÉ POTRUBÍ POŽÁRNÍ VODY	POZINKOVANÁ OCEL
	NAVRŽENÉ POTRUBÍ TEPLÉ VODY	PPr PN 20
	NAVRŽENÉ POTRUBÍ CIRKULACE TEPLÉ VODY	PPr PN 20
V01	NAVRŽENÉ STOUPACÍ POTRUBÍ VODOVODU	PPr PN 20, POZINK.OCEL
Legenda zařizovacích předmětů viz. technická zpráva		

POZNÁMKA:

- POTRUBÍ VNITŘNÍHO VODOVODU BUDE PROVEDENO Z MATERIÁLU PPr PN 20, SPOJOVANÉHO KAPILÁRNÍM PÁJENÍM.
- PÁTEŘNÍ ROZVODY BUDOU VEDENO AN ZÁVĚSECH POD STROPEM V INSTLAČNÍCH ŽLABECH.
- PŘIPOJOVACÍ POTRUBÍ VNITŘNÍHO VODOVODU BUDE VEDENO VE STĚNÁCH, PŘEDSTĚNÁCH PŘIPEVNĚNÉ PŘÍCHYTKAMI A ZAKRYTO. ČÁSTEČNĚ POD STROPEM, V PODLAZE.
- POTRUBÍ STUDENÉ VODY BUDE OPATŘENO IZOLACÍ Z PĚNĚNÉHO POLYETHYLENU TL. DLE DN POTRUBÍ - VIZ. TECHNICKÁ ZPRÁVA.
- VÝBĚR TYPŮ ZAŘIZOVACÍCH PŘEDMĚTŮ A BATERIÍ DLE VÝBĚRU INVESTORA PŘI REALIZACI.
- MONTÁŽ POTRUBÍ BUDE PROVÁDĚNA DLE MONTÁŽNÍHO PŘEDPISU VÝROBCE.

Souřadnicový systém S-JTSK, Výškový systém Bpv

Objednatel:

DĚTSKÉ CENTRUM STRANČICE
Hrdinů 175, 251 63 Strančice
Zastoupené: MUDr. Pavlem Biskupem
IČO: 43750672

Zhotovitel části / objektu

. PROJEKT
Ing. Karel Dovrtěl
projekty TZB
T. 731 111 627, E. kd.projekt@email.cz

adresa: BRNĚNSKÁ 700/25
50006 HRADEC KRÁLOVÉ
tel: 731111627
email: kd.projekt@email.cz

Vypracoval:	Ing. Karel Dovrtěl	
Zodpovědný projektant:	Ing. Karel Dovrtěl	
Technická kontrola	Ing. Karel Dovrtěl	

Akce: CENTRUM CHOCERADY
Rekonstrukce a přístavba objektu dětské léčebny na pozemcích: s.p. 175 a 237 v k.u.Chocerady

Objekt: SO.01
Část: D.1.4.A ZDRAVOTNĚ TECHNICKÉ INSTALACE

Část :
PŮDORYS 1.PP - vodovod

Investor	DCS
Zak. číslo	1302015
Datum	5/2017
Stupeň	DPS
Měřítko	1:50
Č.přílohy:	Paré :
D.1.4.A ZT.02	