




MĚŘÍTKO 1:50

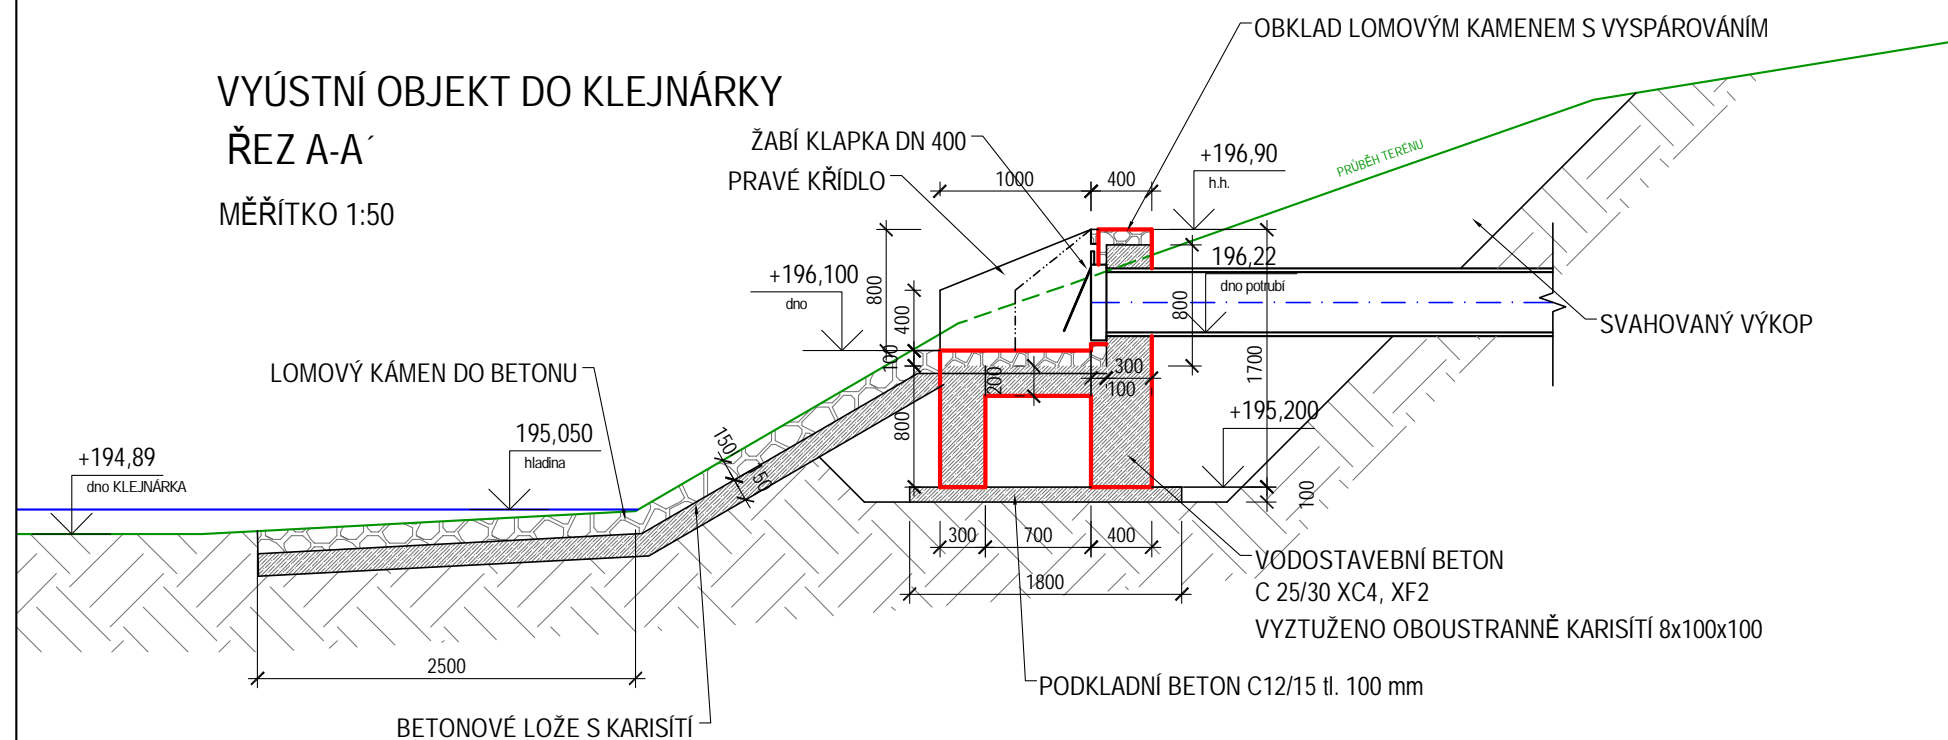

MĚŘÍTKO 1:50

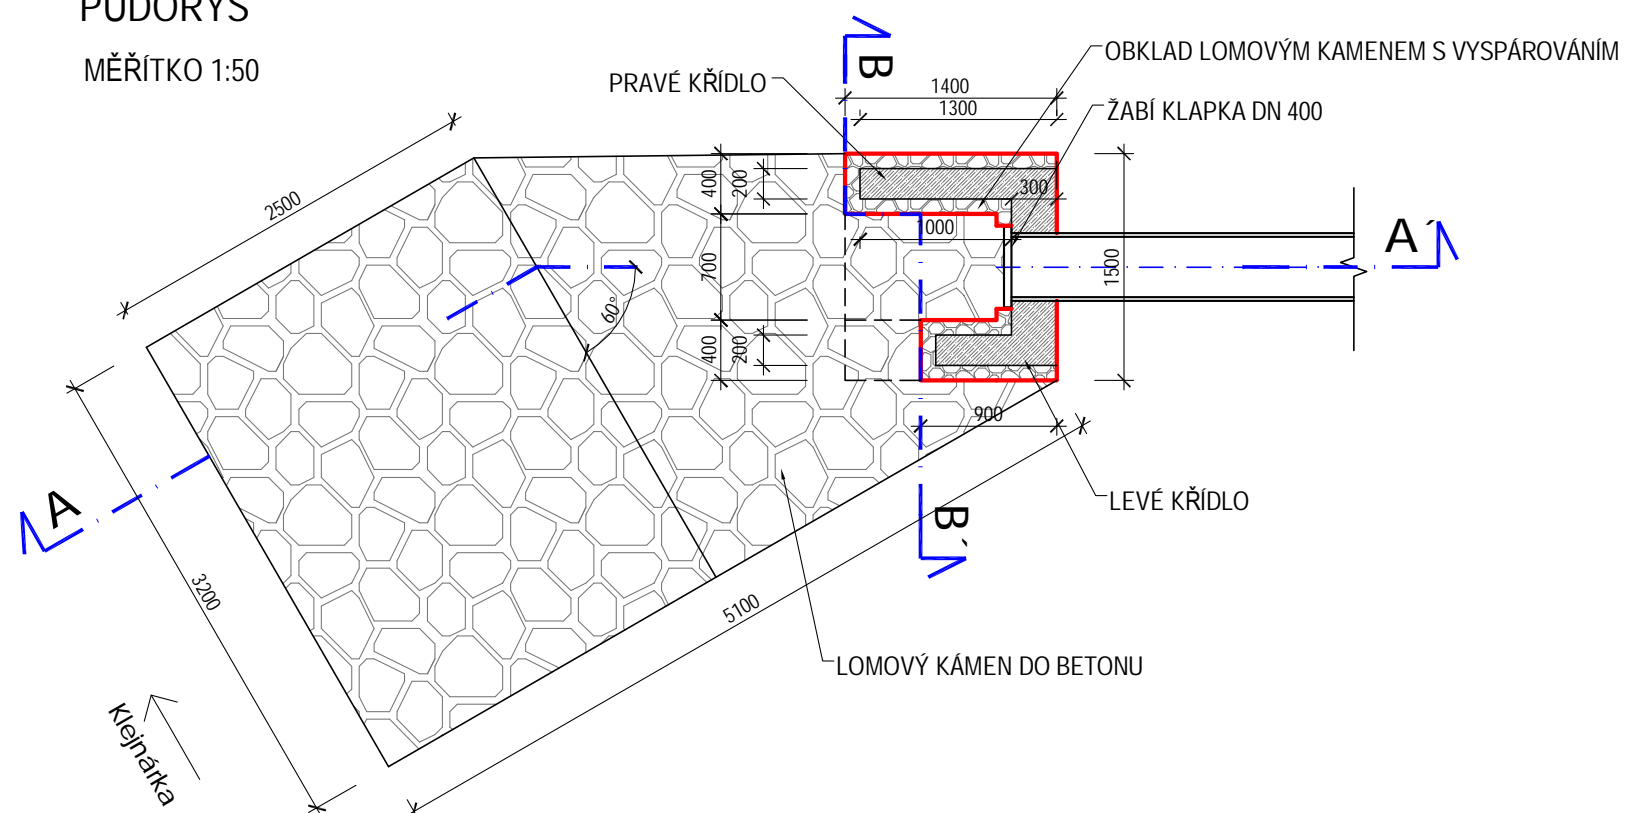

MĚŘÍTKO 1:50

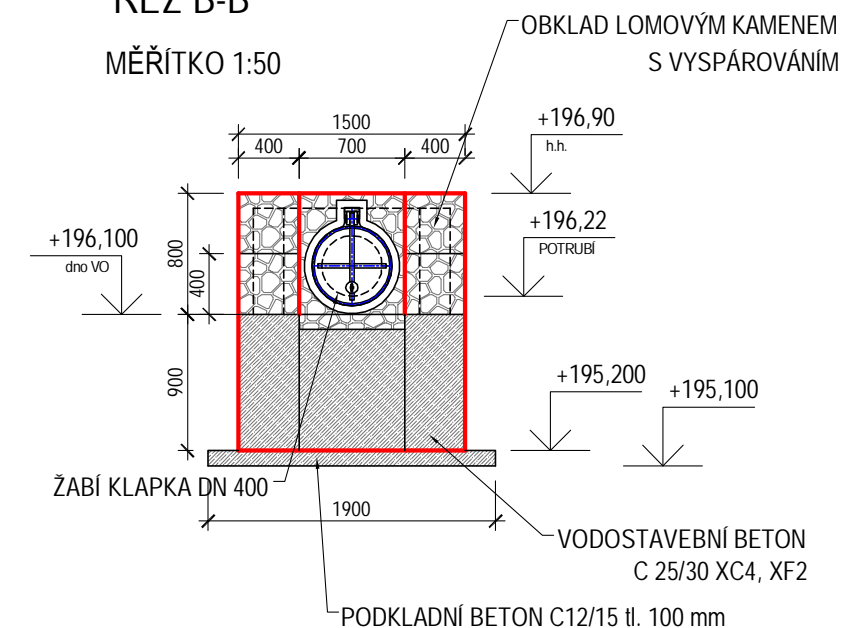

SPECIFIKACE

<u>VÝÚSTNÍ OBJEKT</u>	
SVÁHOVANÁ JÁMA - VÝKOP	18 m³
ŽABÍ KLAPKA (na chem. kotvy)	1 kpl
PODKLADNÍ BETON C12/15 tl. 100 mm	0,5 m³
VODOSTAVEBNÍ BETON C 25/30 XC4, XF2	2 m³
OBKLAD LOMOVÝM KAMENEM S VYSPÁROVÁNÍM	5 m²
KARISÍŤ 8x100x100	14 m²
 <u>OPEVNĚNÍ DNA A SVAHU</u>	
PODKLADNÍ BETONOVÁ DESKA tl. 150 mm	2,1 m³
KARISÍŤ 6x150x150	14 m²
LOMOVÝ KÁMEN do 30kg DO BETONU	14 m²

Souřadnicový systém JTSK, Výškový systém Bpv

Zodpovědný projektant:	Vypracoval:	Ing. Jiří Maršál projekční a inženýrská činnost U Libeňského pivovaru 1027/31, 180 00 Praha 8 IČO: 06295959 ID schránky: bsazwhp tel.: 724 773 593 email: jirka.marsal@gmail.com	
Ing. Roman Pýcha	Ing. Jiří Maršál		
Objednatel:	Obec Starý Kolín, Náměstí 117, 281 23 Starý Kolín	Datum:	08/2019
Stavba:	Rekonstrukce dešťové kanalizace, ul. Kolínská, Starý Kolín	Měřítka:	1:50
		Stupeň:	DPS
		Zak. č.:	20190018
Místo:	katastrální území STARÝ KOLÍN (okres Kolín); [755052]	Stav. objekt:	SO 320
Stavební objekt:	SO 320 DEŠŤOVÁ KANALIZACE v rámci stavby III/3275 Starý Kolín	Č.výkresu:	Paré:
Výkres:	VÝÚSTNÍ OBJEKT DO KLEJNÁRKY	D.5	