

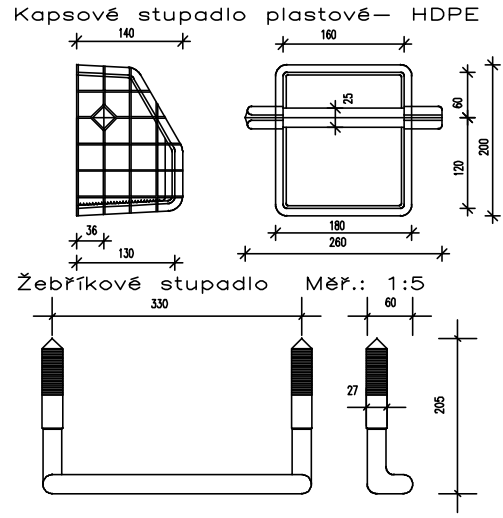
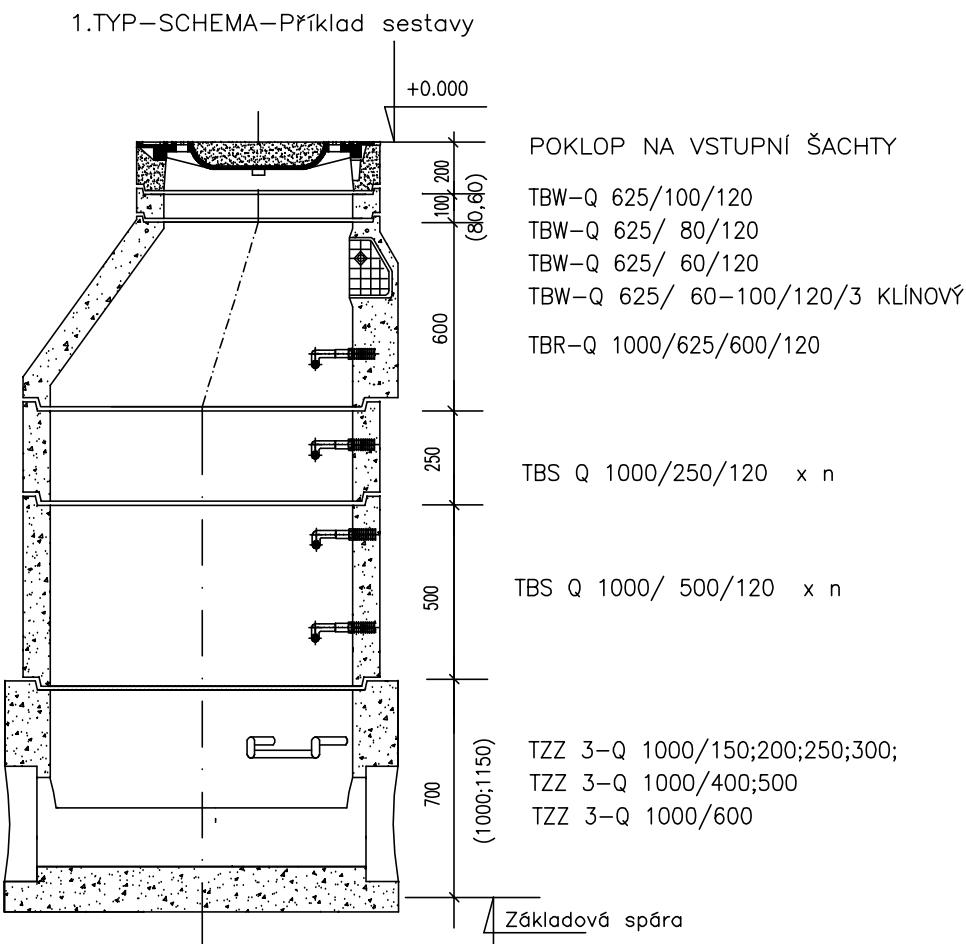
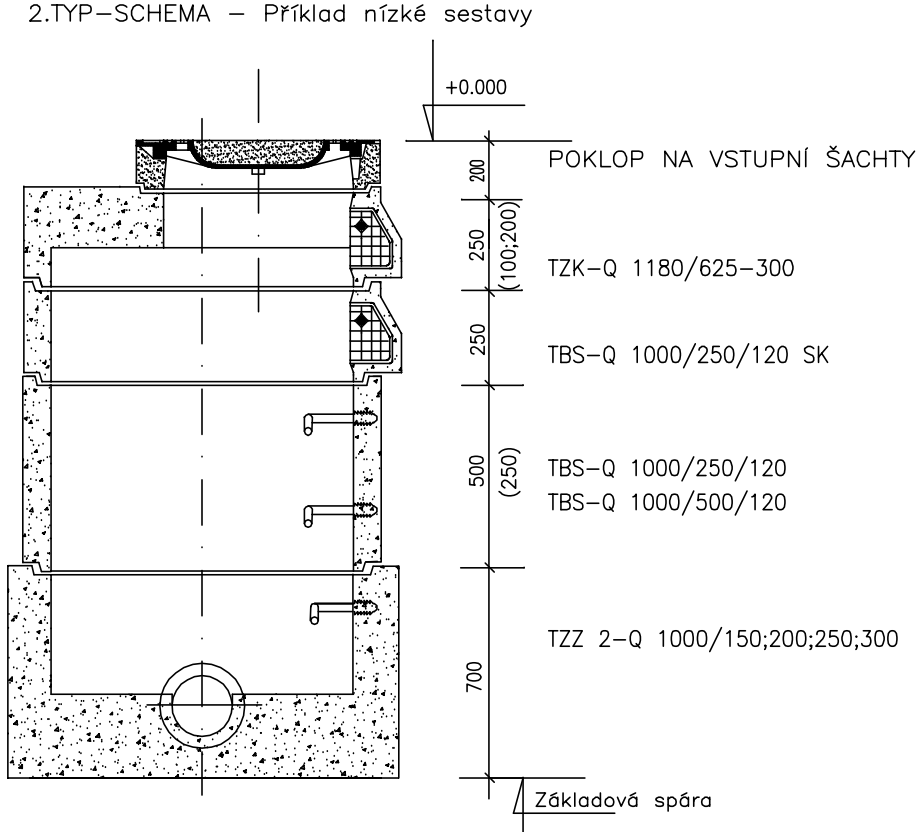
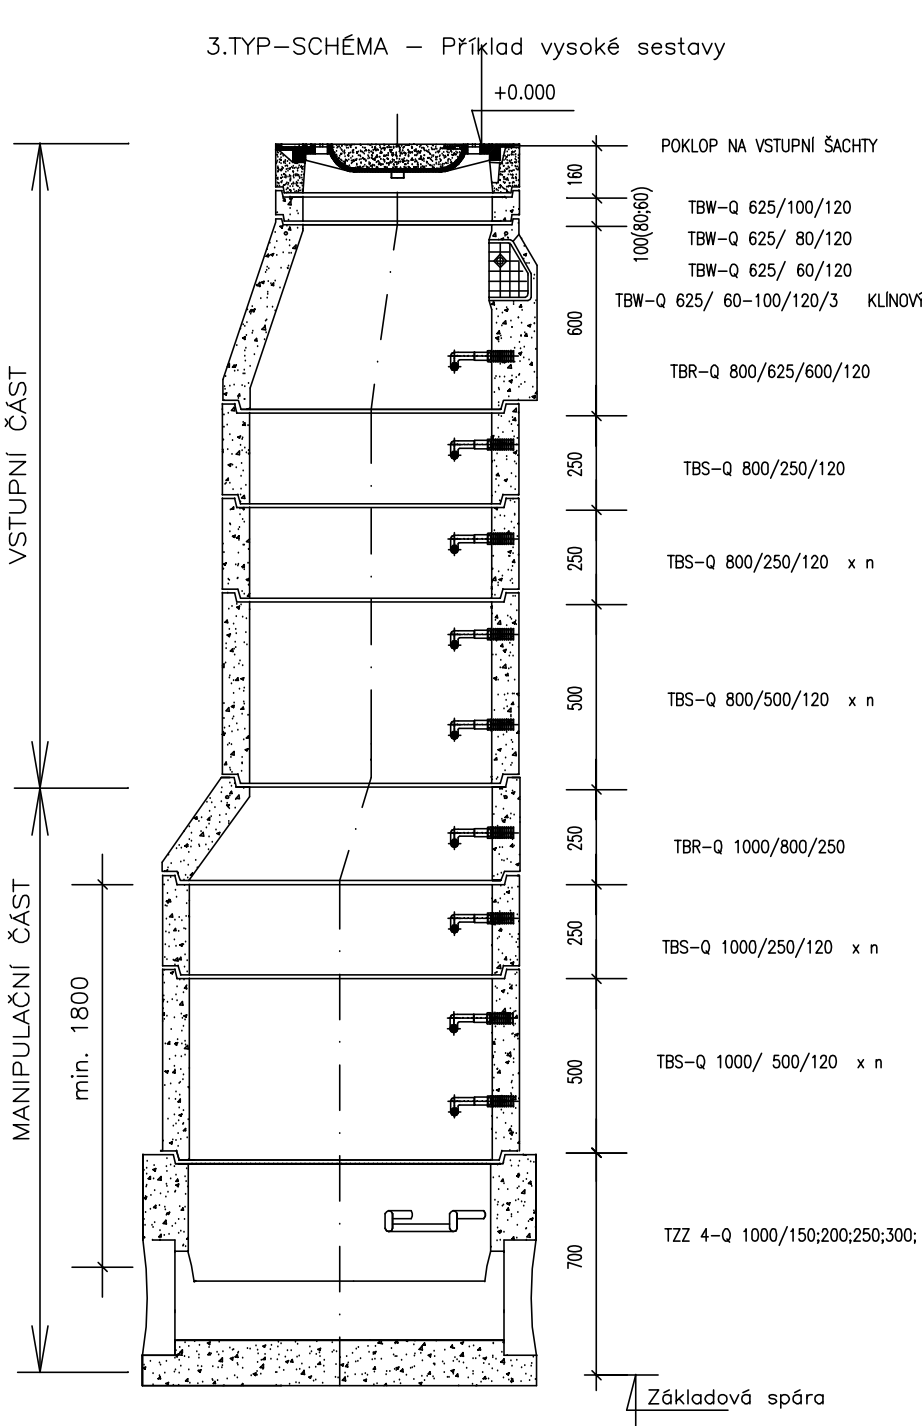


PŘÍKLADY SESTAV ŠACHET PRO TROUBY DN 150-600 KAMENINA, PVC A JINÉ MATERIÁLY

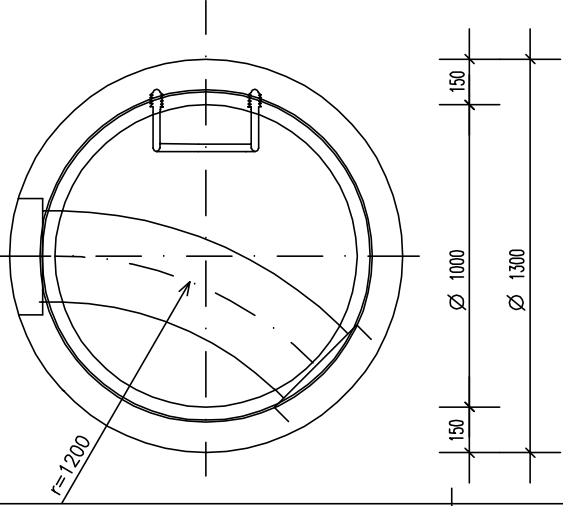

PŮDORYS SPODNÍ ČÁSTI ŠACHTY

Příklady:

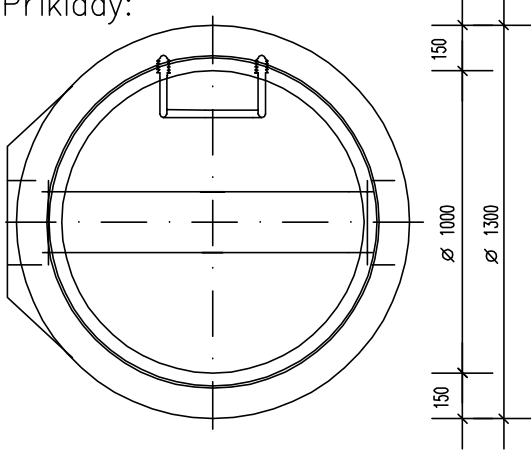

Souřadnicový systém JTSK, Výškový systém Bpv

Zodpovědný projektant:	Vypracoval:	Ing. Jiří Maršál projekční a inženýrská činnost U Libeňského pivovaru 1027/31, 180 00 Praha 8 IČO: 06295959 ID schránky: bsazwhp tel.: 724 773 593 email: jirka.marsal@gmail.com	
Ing. Roman Pýcha	Ing. Jiří Maršál		
Objednatel: Obec Starý Kolín, Náměstí 117, 281 23 Starý Kolín		Datum:	08/2019
Stavba: Rekonstrukce dešťové kanalizace, ul. Kolínská, Starý Kolín		Měřítko:	1:25
		Stupeň:	DPS
		Zak. č.:	20190018
Místo: katastrální území STARÝ KOLÍN (okres Kolín); [755052]		Stav. objekt:	SO 320
Stavební objekt: SO 320 DEŠŤOVÁ KANALIZACE v rámci stavby III/3275 Starý Kolín		Č.výkresu:	Paré:
Výkres: VZOROVÝ VÝKRES KANALIZAČNÍ REVIZNÍ ŠACHTY		D.4	