


km 0,125 00 Vzorový příčný řez A–A

MS2 x/8,0/50

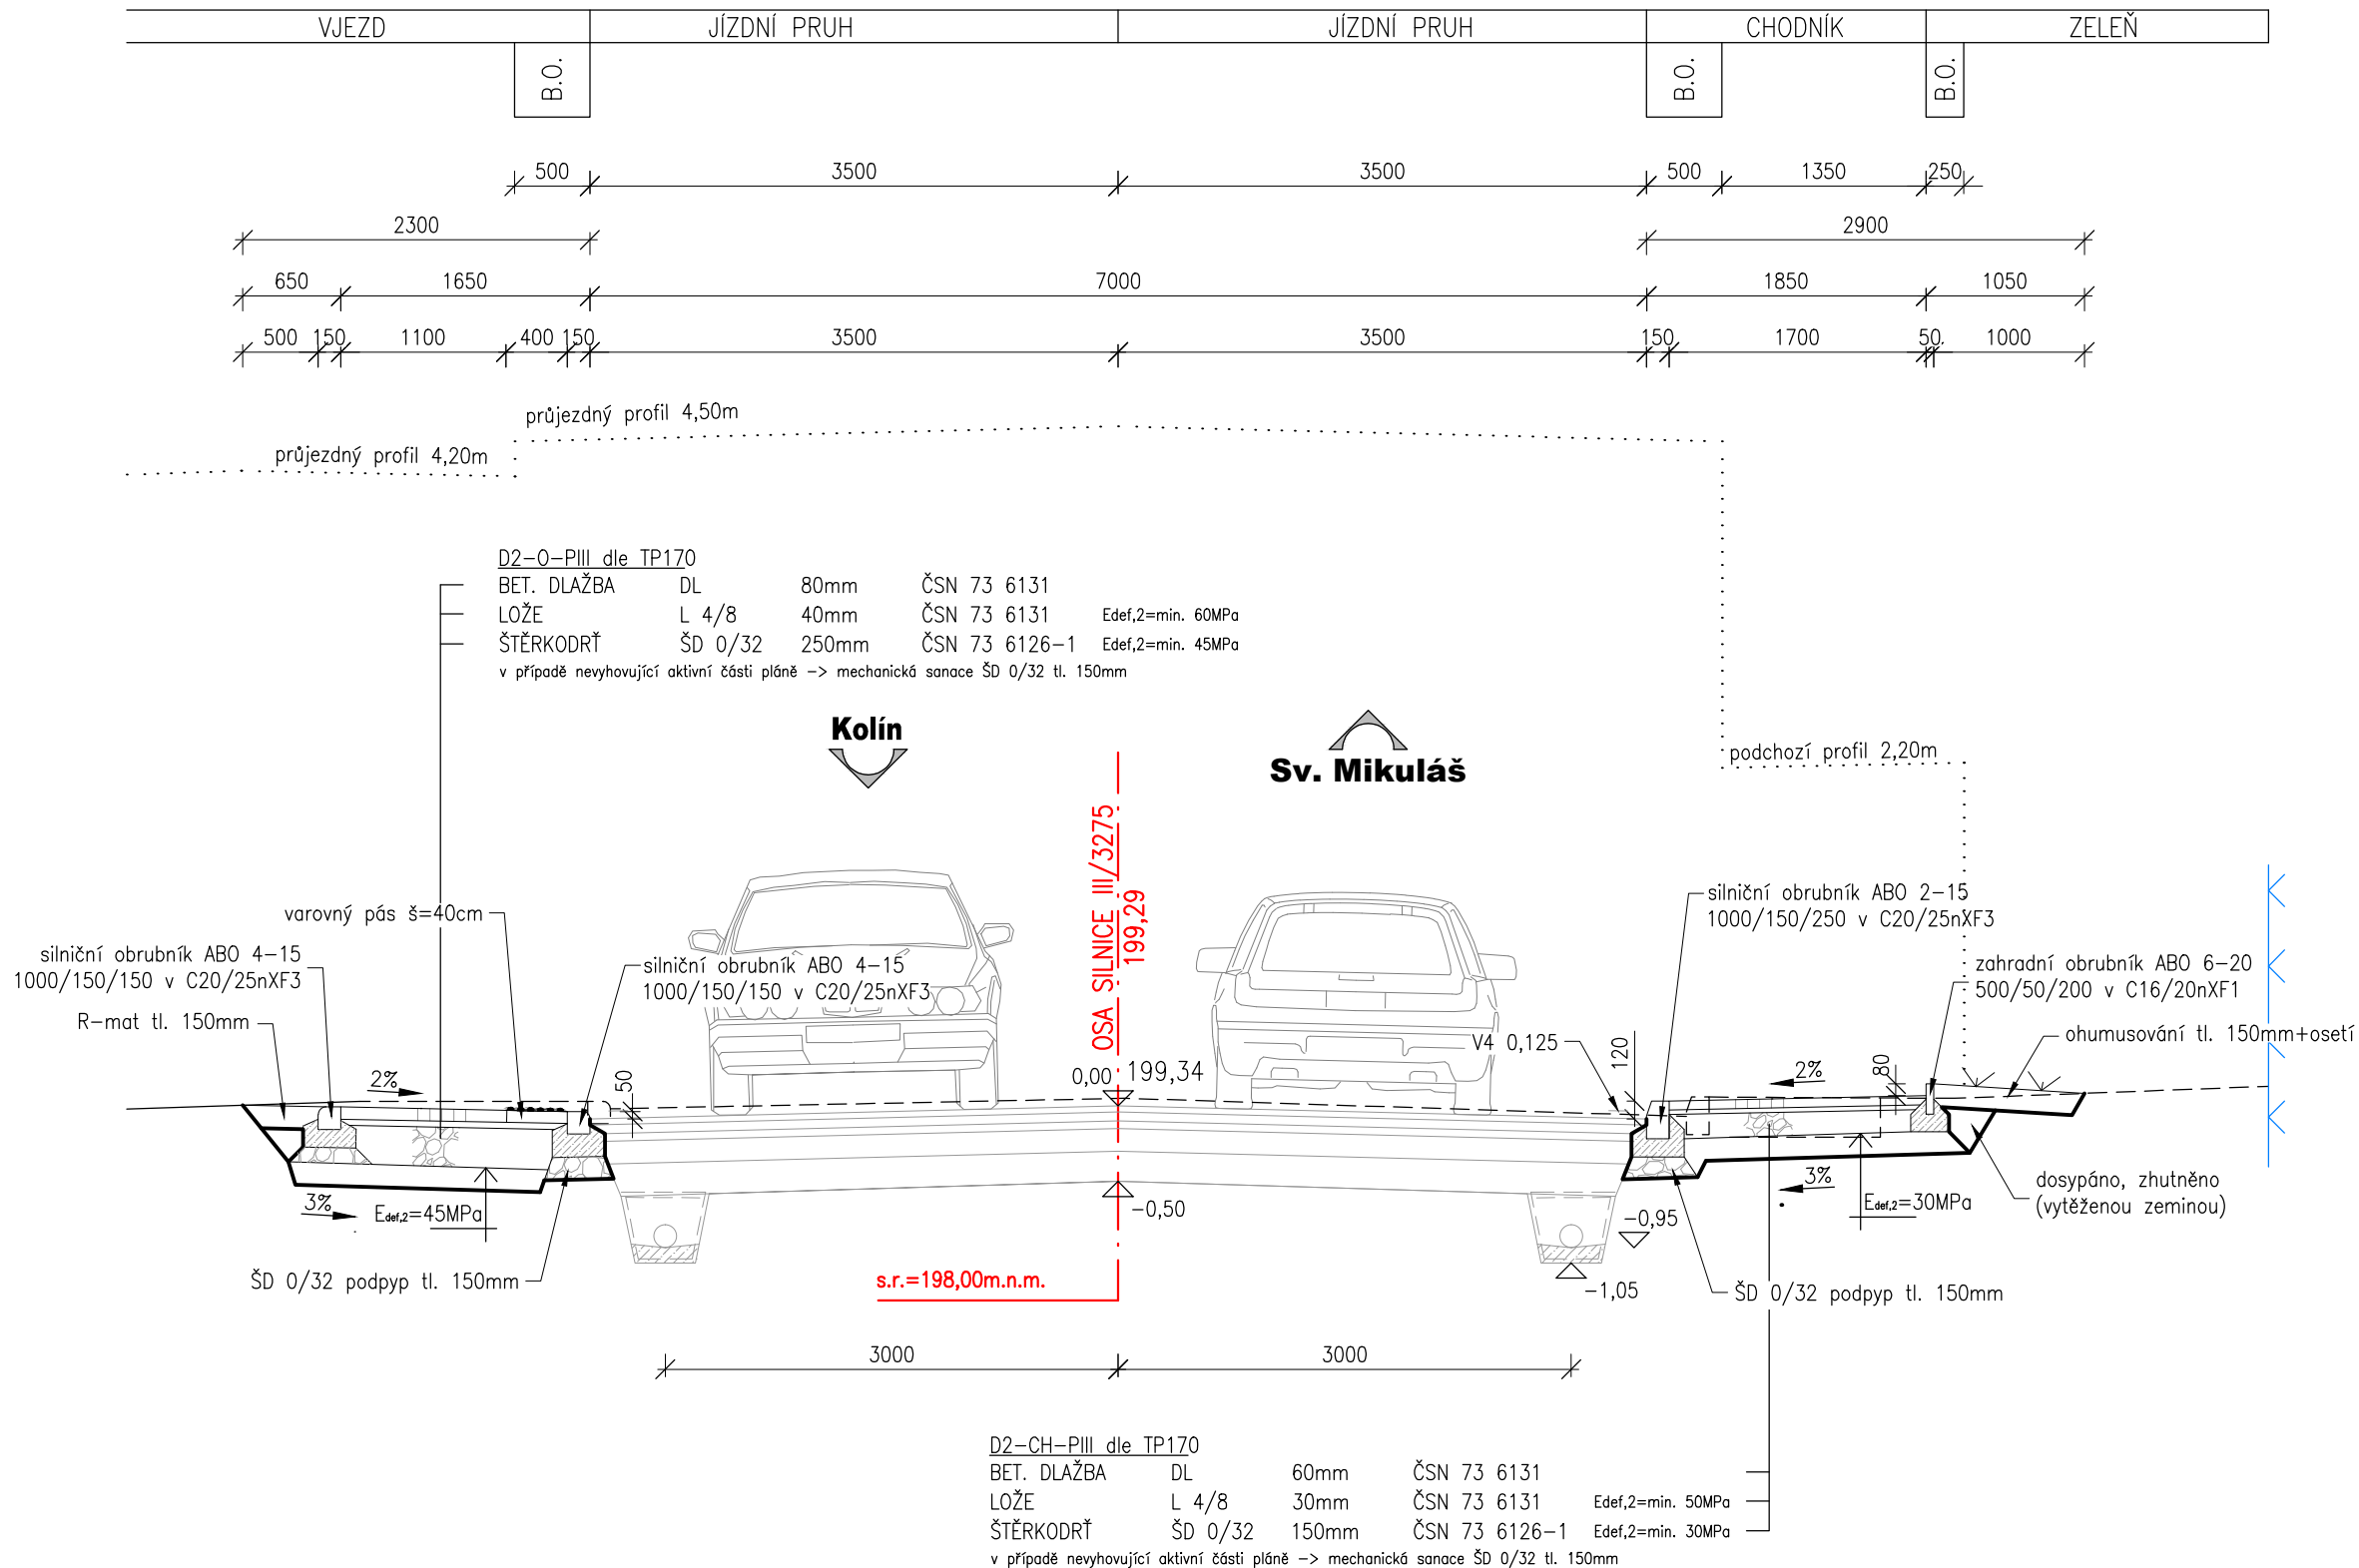

03		
02		
01		
ZMĚNA	POPIS	DATUM

Projekční a inženýrská kancelář dopravních a pozemních staveb

ING. TOMÁŠ RAK

Truhlářská 264/22, Hradec Králové, 503 41

email: info@trdesign.cz  
web: www.trdesign.cz

Trdesign

HLAV. INŽENÝR PROJEKTU: Ing. Tomáš RAK

ZODPOVĚDNÝ PROJEKTANT: Ing. Tomáš RAK

VYPRACOVAL: Bc. Hana Bartošová

OBJEDNATEL: Obec Starý Kolín, Náměstí 117, 281 23 Starý Kolín

KRAJ: Středočeský

AKCE:

STAVEBNÍ ÚPRAVY CHODNÍKŮ U III/3275,  
VÝSTAVBA OSVĚTLENÍ VE STARÉM KOLÍNĚ

SO 102 Chodníky  
OBSAH:  
VZOROVÝ PŘÍČN ŘEZ

STUPEŇ PD: DPS

DATUM: 5/2018

ČÍSŁ. ZAKÁZKY: 18 019

FORMÁT: 3 x A4

MĚŘÍTKO: 1:50

K.Ú.: Starý Kolín

ČÍSŁO PARÉ:

Č. VÝKRESU: C.1.2.4