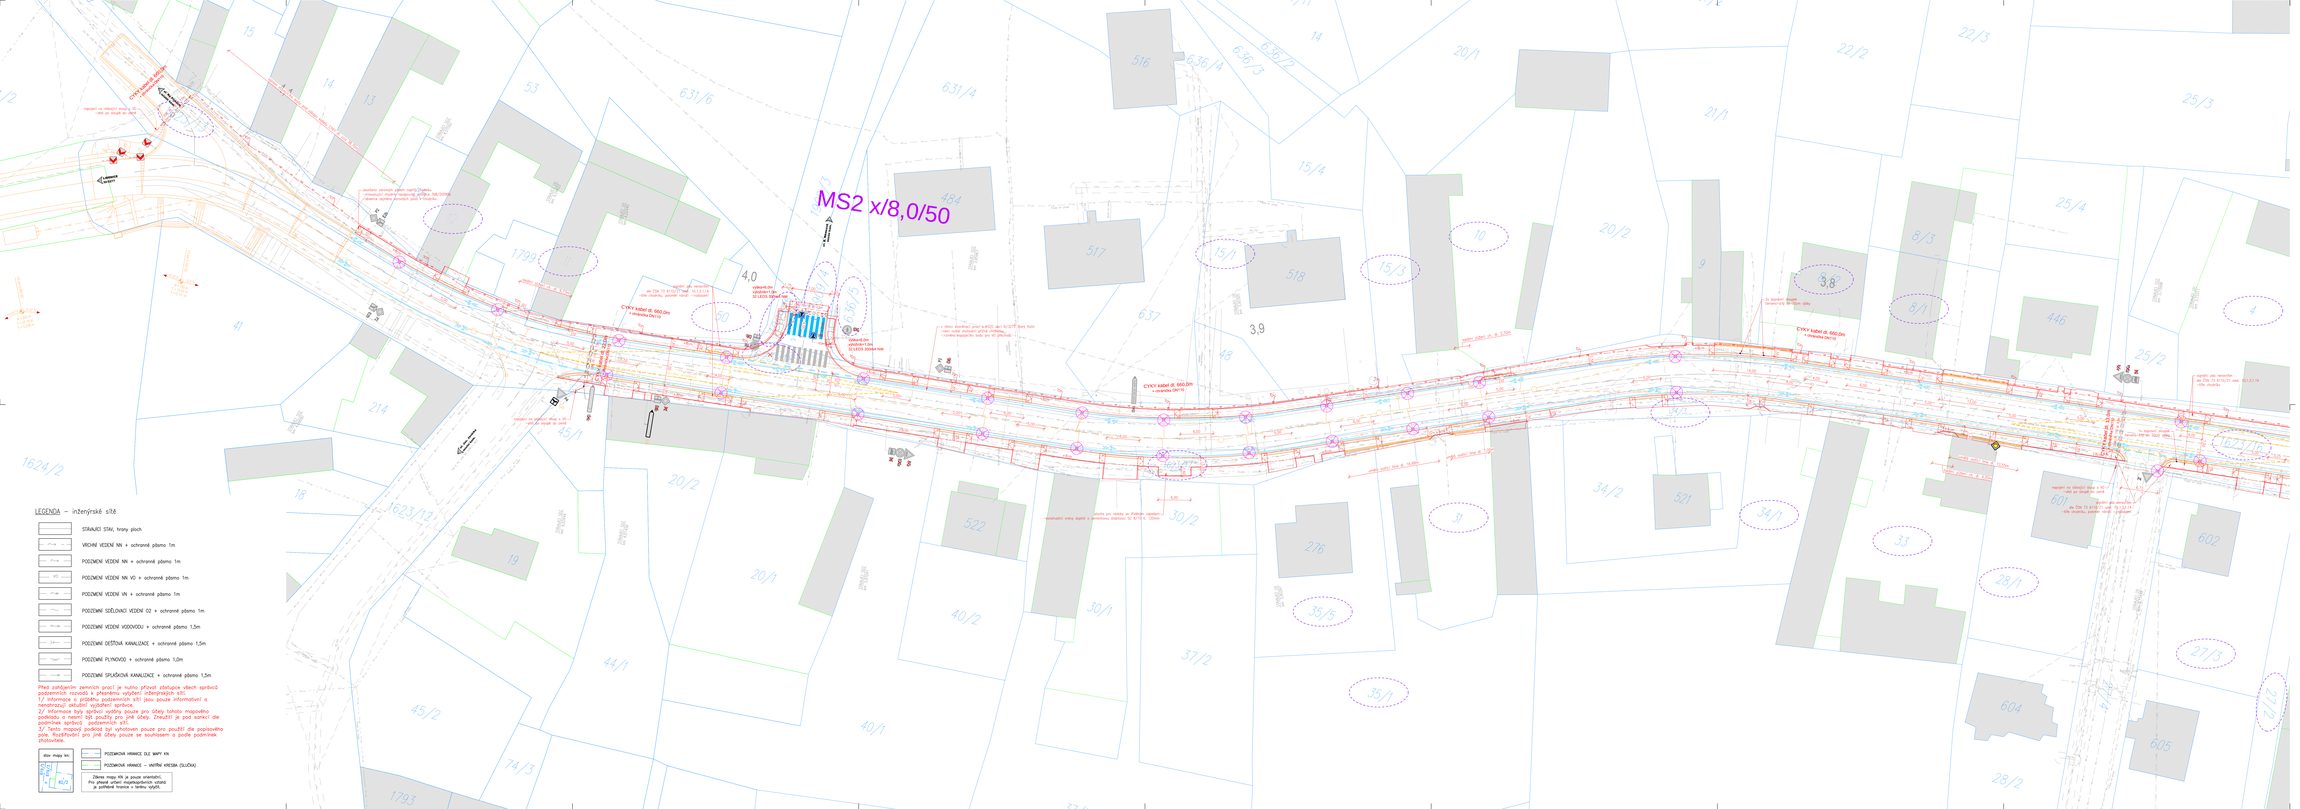

LEGENDA – inženýrské sítě

- STÁVAJÍCÍ STAV, hrany ploch
- VRCHNÍ VEDENÍ NN + ochranné pásmo 1m
- PODZEMNÍ VEDENÍ NN + ochranné pásmo 1m
- PODZEMNÍ VEDENÍ NN VO + ochranné pásmo 1m
- PODZEMNÍ VEDENÍ VN + ochranné pásmo 1m
- PODZEMNÍ SDĚLOVACÍ VEDENÍ O2 + ochranné pásmo 1m
- PODZEMNÍ VEDENÍ VODOVODU + ochranné pásmo 1,5m
- PODZEMNÍ DEŠŤOVÁ KANALIZACE + ochranné pásmo 1,5m
- PODZEMNÍ PLYNOVOD + ochranné pásmo 1,0m
- PODZEMNÍ SPLAŠKOVÁ KANALIZACE + ochranné pásmo 1,5m

Před zahájením zemních prací je nutno přizvat zástupce všech správců podzemních sítí a vytýčit polohu všech inženýrských sítí.
V/ Informace o poloze podzemních sítí jsou pouze informativní a nenahrazují aktuální vyjádření správce.
2/ Informace byly správci vydány pouze pro účely tohoto majetkového podkladu a nesmí být použity pro jiné účely. Znečiští je pod sankcí dle podmínek správců podzemních sítí.
3/ Tento mapový podklad byl vyhotoven pouze pro použití dle popisového účelu. Každé použití pro jiné účely pouze se souhlasem a podle podmínek zhotovitele.

- okno mapy str.
- PODZEMNÍ HRANICE DLE MAPY KN
- POZEMKOVÁ HRANICE – ANTÉNÍ KRESBA (SLOHA)

Zákres mapy KN je pouze orientační.
Pro přesné určení majetkoprávních vztahů je potřebné hranice v terénu vytyčit.

LEGENDA – součástí akce III/3275 STARÝ KOLÍN, NENÍ PŘEDMĚTEM TÉTO PD

- ZÁRUBNÍ A ZÁLIT STUŽNÉ SPÁRY horká asfaltová zálivka
- NOVÉ NAVÁŽENÉ BETONOVÉ OBRUBNÍKY
- DLAŽBA PRO NEVIDOMÉ betonová dlažba stapesků, barva červená
- NAVÁŽENÁ VÝŠKA OBRUBNÍKU
- PODÉLNÍ DRENÁŽ
- RIGOLE/ZÁSOBNÍ TRUGHELNÍK na přechod pro chodce
- RIGOLE/ZÁSOBNÍ TRUGHELNÍK v křižovatce
- NOVÉ NAVÁŽENÉ DEŠŤOVÁ KANALIZACE investiční akce Obce Starý Kolín
- NOVÉ NAVÁŽENÉ MOSTNÍ OBJEKT č.3275 investiční akce KSÚS
- UMĚLÁ VODNÍ LINIE s podélnými přítoky, přírodní
- NOVÁ ULIČNÍ VPUSŤ vyřčejovací potrubí PVC KG DN200
- DEŠŤOVÁ KANALIZACE PVC KG DN300, spád min. 0,5%
- TRATOVOD PVC DN100, spád min. 0,5%
- PŘECHODOVÝ SLOUP VO do 3NP 15
- NOVÉ NAVÁŽENÉ KABEL CYKY-J, dl. = vodorovná vzdálenost
- NOVÉ NAVÁŽENÉ CHRÁNIČKA 110 uložena –1,20m pod komunikací (výsledem) uložena –0,70m pod chodníkem, jiném

LEGENDA – objekt SO 110

- NOVÉ NAVÁŽENÉ BETONOVÉ OBRUBNÍKY
- UMĚLÁ VODNÍ LINIE s podélnými přítoky, přírodní
- CHODNÍKOVÁ RAMPA – max. sklon 12,5%
- NAVÁŽENÉ PŘÍČNÉ SKLONY (%) – v chodníku maximální přípustný

LEGENDA – objekt SO 410, NENÍ PŘEDMĚTEM TÉTO PD

- NOVÉ NAVÁŽENÉ SLOUP VO do 3NP 15
- NOVÉ NAVÁŽENÉ KABEL CYKY-J, dl. = vodorovná vzdálenost
- NOVÉ NAVÁŽENÉ CHRÁNIČKA 110 uložena –1,20m pod komunikací (výsledem) uložena –0,70m pod chodníkem, jiném

102			
101			
03			
ZMĚNA	POPIS		DATUM

Projektová a inženýrská kancelář pro pozemní stavby

ING. TOMÁŠ RAK

autorizovaný inženýr pro dopravní stavby

IČO: 74109170
tel.: 605 72 54 57

email: info@tkdesign.cz
web: www.tkdesign.cz

HLAVNÍ PROJEKTANT:	Ing. Tomáš RAK
ZODPOVĚDNÝ PROJEKTANT:	Ing. Tomáš RAK
KONZULTACE:	Bc. Hana Bartolová
REALIZAČNÍ FIRMA:	Obec Starý Kolín, Nerudová 117, 281 23 Starý Kolín
KRAJ:	Středočeský
OKRES:	Kolín

STUPEŇ PD: DPS
DATUM: 5/2018
ČÍSL. ZAKÁZKY: 18 018
MĚŘÍTKO: 1:1 A4
1:500 A1
KÚ: Starý Kolín
ČÍSLO PARE:

STAVEBNÍ ÚPRAVY CHODNÍKŮ U III/3275, VYSTAVBA ODVĚTLENÍ VE STARÉM KOLÍNĚ

Ul. Soukromé řešení stavby
Kolín

KOORDINAČNÍ SITUACE STAVBY

Č. VÝKRESU: B.2a