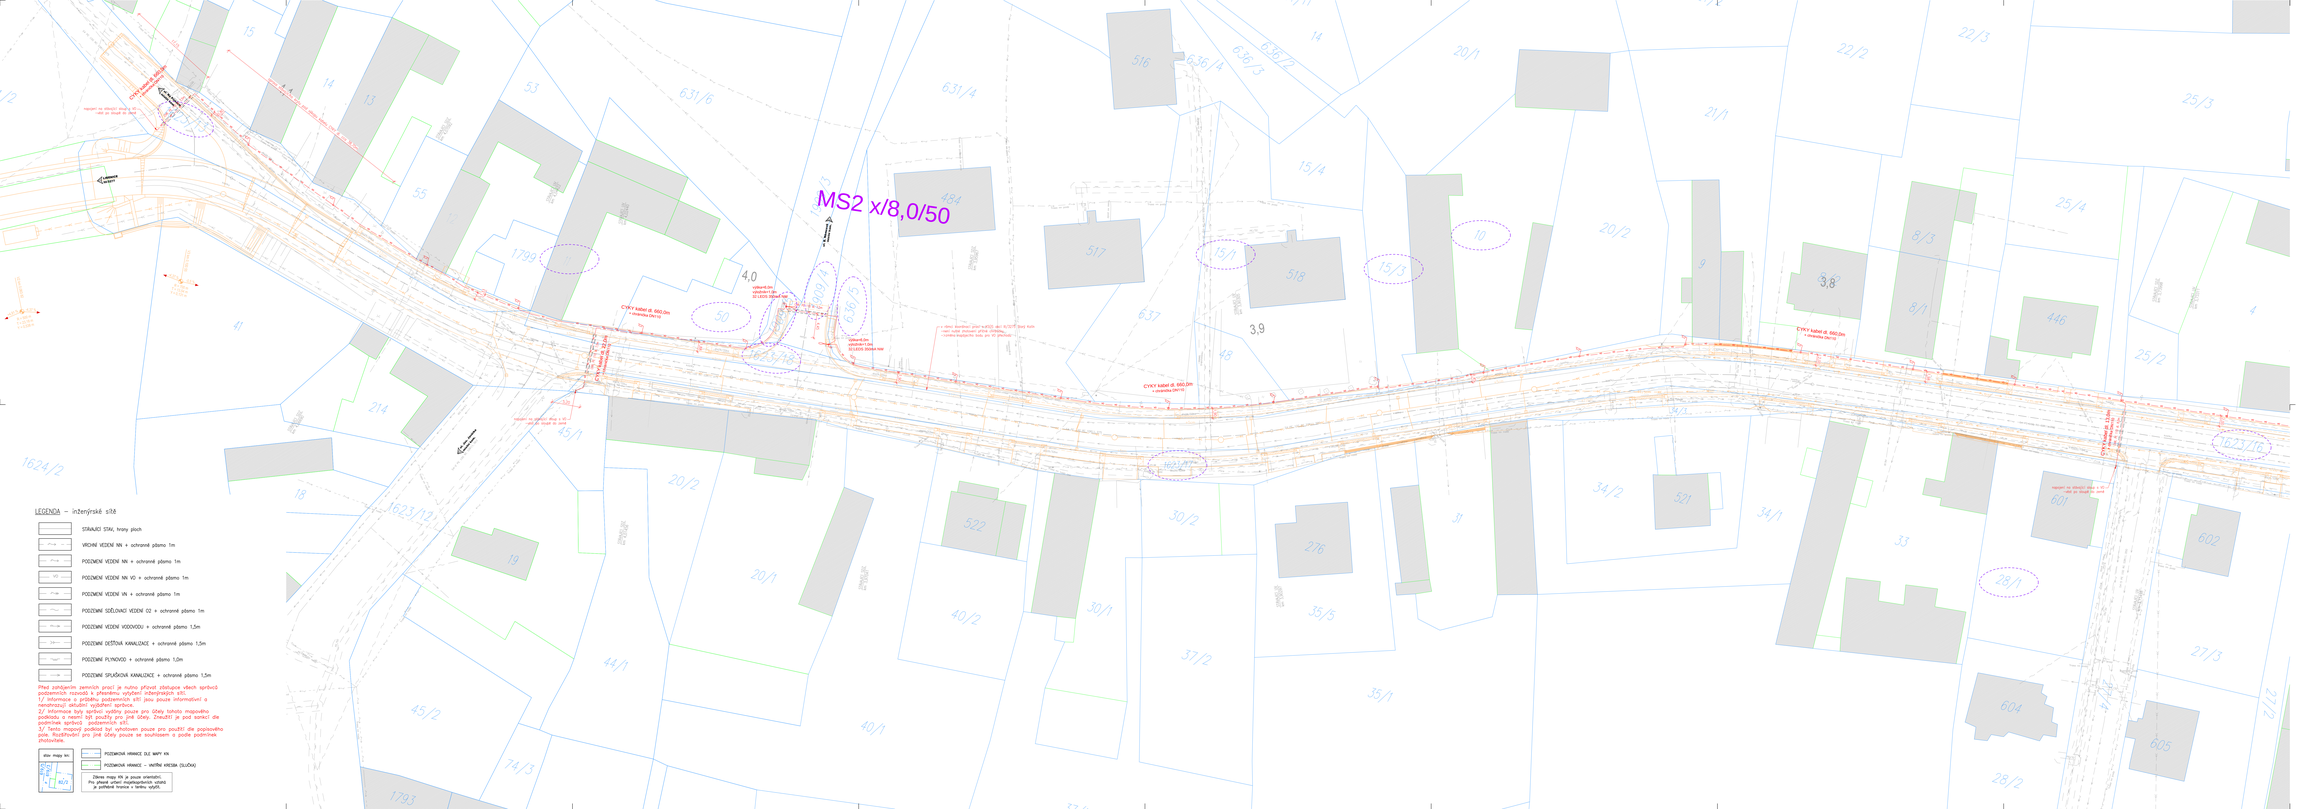

LEGENDA – inženýrské sítě

- STÁVAJÍCÍ STAV, hrany ploch
- VRCHNÍ VEDENÍ NN + ochranné pásmo 1m
- PODZEMNÍ VEDENÍ NN + ochranné pásmo 1m
- PODZEMNÍ VEDENÍ NN VO + ochranné pásmo 1m
- PODZEMNÍ VEDENÍ VN + ochranné pásmo 1m
- PODZEMNÍ SDĚLOVACÍ VEDENÍ O2 + ochranné pásmo 1m
- PODZEMNÍ VEDENÍ VODOVODU + ochranné pásmo 1,5m
- PODZEMNÍ DEŠŤOVÁ KANALIZACE + ochranné pásmo 1,5m
- PODZEMNÍ PLYNOVOD + ochranné pásmo 1,0m
- PODZEMNÍ SPLAŠKOVÁ KANALIZACE + ochranné pásmo 1,5m

Před zahájením zemních prací je nutno přizvat zástupce všech správců podzemních sítí, kteří mají v dotčeném území inženýrských sítí.
1/ Informace o poloze podzemních sítí jsou pouze informativní a nenahrazují stanovení vytýčení správce.
2/ Informace byly správci vydány pouze pro účely tohoto majetkového podkladu a nesmí být použity pro jiné účely. Znečiští je pod sankcí dle podmínek správců podzemních sítí.
3/ Tento mapový podklad byl vyhotoven pouze pro použití dle popisového účelu a nesmí být použit pro jiné účely pouze se souhlasem a podle podmínek zhotovitele.

- PODZEMNÍ HRANICE DLE MAPY KN
- PODZEMNÍ HRANICE – INVITŘNÍ KRESBA (SLOHY)

Zákres mapy KN je pouze orientační. Pro přesné určení majetkoprávních vztahů je potřebné hranice v terénu vytýčit.

LEGENDA – objekt SO 101 – akce III/3275 STARÝ KOLÍN, NENÍ PŘEDMĚTEM TÉTO PD

- ZÁŘEZNÝ A ZÁLIT STŘÍHÉ SPÁRY horká asfaltová zálivka
- NOVÉ NAVÁŽENÉ BETONOVÉ OBRUBNÍKY
- DLAŽBA PRO NEVIDOMÉ betonová dlažba stejnecká, barva červená
- NÁVAŽNÁ VÝŠKA OBRUBNÍKU
- PODÉLNÁ DRENÁŽ
- NOVÉ NAVÁŽENÉ DEŠŤOVÁ KANALIZACE investiční akce Okna Starý Kolín
- NOVÉ NAVÁŽENÉ MOSTNÍ OBJEKT E.3275 investiční akce KSÚS
- UMĚLÁ VODNÍ LINIE s podélnými drážkami, přírodní
- DEŠŤOVÁ KANALIZACE PVC KG DN200, spád min. 0,5%
- TRATOVÉ PVC DN100, spád min. 0,5%
- PŘECHODOVÝ SLOUP VO dle TKP 15

LEGENDA – objekt SO 102

- NOVÉ NAVÁŽENÉ BETONOVÉ OBRUBNÍKY
- UMĚLÁ VODNÍ LINIE s podélnými drážkami, přírodní
- CHODNÍKOVÁ RAMPA +max. sklon 12,5%

LEGENDA – objekt SO 402

- NOVÉ NAVÁŽENÝ SLOUP VO dle TKP 15
- NOVÉ NAVÁŽENÝ KABEL CYKY-J, dl. = vodorovná vzdálenost
- NOVÉ NAVÁŽENÁ CHRÁNIČKA 110 uložena +1,20m pod komunikací (výstrahou) uložena –0,70m pod chodníkem, zelení

02		
01		
ZMĚNA	POPIS	DATUM

Projektová a inženýrská kancelář pro pozemní stavby

ING. TOMÁŠ RAK

Kamenný Přívoz 1, 284 01 Kutná Hora

tel.: 606 751 618 | email: info@tkkeng.cz

IČO: 74108170 | DIČ: CZ7108170 | web: www.tkkeng.cz

HLAV. ZODPOV. PROJEKTANT:	Ing. Tomáš RAK
ZODPOVĚDNÝ PROJEKTANT:	Ing. Tomáš RAK
VYPRACOVAL:	Bc. Hana Bartolová
KRAJ/OKRES/OBEC:	Okna Starý Kolín, Nymburk 117, 289 23 Starý Kolín
MĚŘÍTKO:	Silniční/ostatní

STUPEŇ PD: DPS
DATUM: 5/2022
ČÍSL. ZAKÁZKY: 22 018
ČÍSLO LISTU: 28 a 44
MĚŘÍTKO: 1:250
OKRES: Starý Kolín
ČÍSLO PARE:

STAVEBNÍ ÚPRAVY CHODNÍKŮ U III/32575, VYSTAVBA OSVĚTLENÍ VE STARÉM KOLÍNĚ

ISO 452 Veřejné osvětlení

OBSAH:

SITUACE VEŘEJNÉHO OSVĚTLENÍ

C.4.2.2a