



| | |
|----------------|--------------------------|
| Ze dne: | 30.5.2018 |
| Číslo jednací: | 3412/18 |
| Naše značka: | 170/18 |
| Vyřizuje: | Jiří Funda |
| Tel.: | 321737183 |
| E-mail: | jiri.funda@vodoskolin.cz |
| Datum: | 22.6.2018 |

Ing. Monika Amentová
Truhlářská 264/22
503 41 Hradec Králové

Věc:


VYJÁDRĚNÍ K AKCI: **Stavební úpravy chodníků u III/3275 a výstavba VO**
MÍSTO: **Starý Kolín, ul. Kolínská**
STUPEŇ PD: **SP**
PROJEKTANT: **Ing. T. Rak**
INVESTOR: **Obec Starý Kolín**


V zájmovém území provozuje společnost VODOS s.r.o. vodovod pro veřejnou potřebu. V příloze Vám posíláme orientační zakres námi provozovaných vodohospodářských sítí. V situaci nejsou zakresleny všechny přípojky těchto sítí, jejich polohu si můžete ověřit dotazem u vlastníků jednotlivých nemovitostí.

Při realizaci dojde k souběhu a křížení s našimi podzemními sítěmi, vůči kterým požadujeme dodržovat ochranné vzdálenosti vyplývající z ČSN 73 6005.

S realizací souhlasíme při respektování následujících podmínek:

- Před zahájením zemních prací bude na místě provedeno vytýčení sítí provozovaných VODOS, s.r.o. Vytýčení vodohospodářských sítí pro veřejnou potřebu provede VODOS, s.r.o. Pro vytýčení vodovodních řadů kontaktujte -Ostatní obce (p. Nekvapil, tel.321 737 188)
- Požadujeme zachování funkčnosti a přístupnosti všech hydrantů, šoupat, zemních soupřav v průběhu výstavby a jejich výškovou úpravu pokud dojde v průběhu stavby ke změnám nivelety povrchů. Následně požadujeme přizvání ke kontrole této podmínky i po dokončení akce.
- Požadujeme zachování příjezdové komunikace nad stávající stokou v plné šíři stávajícího stavu a současně zachování minimální světlé výška nad osou komunikace 6 metrů pro možnost obsluhy a oprav kanalizační stoky.
- Ochranné pásmo u vodohospodářských sítí do průměru 500 mm je 1,5 m. Tam, kde není možné dodržet ochranné pásmo, požadujeme dodržet minimální odstup 0,6 m od vnějšího líce potrubí a řešit zvýšenou ochranu navrženého vedení uložením do chráničky. V místech křížení navrženého vedení a vodovodních nebo kanalizačních přípojek požadujeme opatřit vedení výstražnou fólií a uložit ho do ochranných betonových korýtek popřípadě chráničky. V případech, kde dojde k zásahu do ochranných pásem, je potřeba před uložením plánovaných sítí předložit podrobné řešení k odsouhlasení oprávněnému pracovníkovi VODOS, s.r.o. a **před dokončením akce musí být vydán písemný souhlas se záhozem.** Písemný zápis provede VODOS, s.r.o. -Ostatní obce (p. Nekvapil, tel.321 737 188)
- V případě umístění sloupů či pilířků do ochranného pásma vodohospodářských sítí je nutné navrhované řešení předložit k odsouhlasení.
- Křížení je nutno řešit kolmá.
- Křížení vodohospodářských sítí a přípojek se zásahem do jejich konstrukce nebo profilu je nepřipustné. Pokud dojde při realizaci k poškození vodohospodářských sítí či přípojek, bude

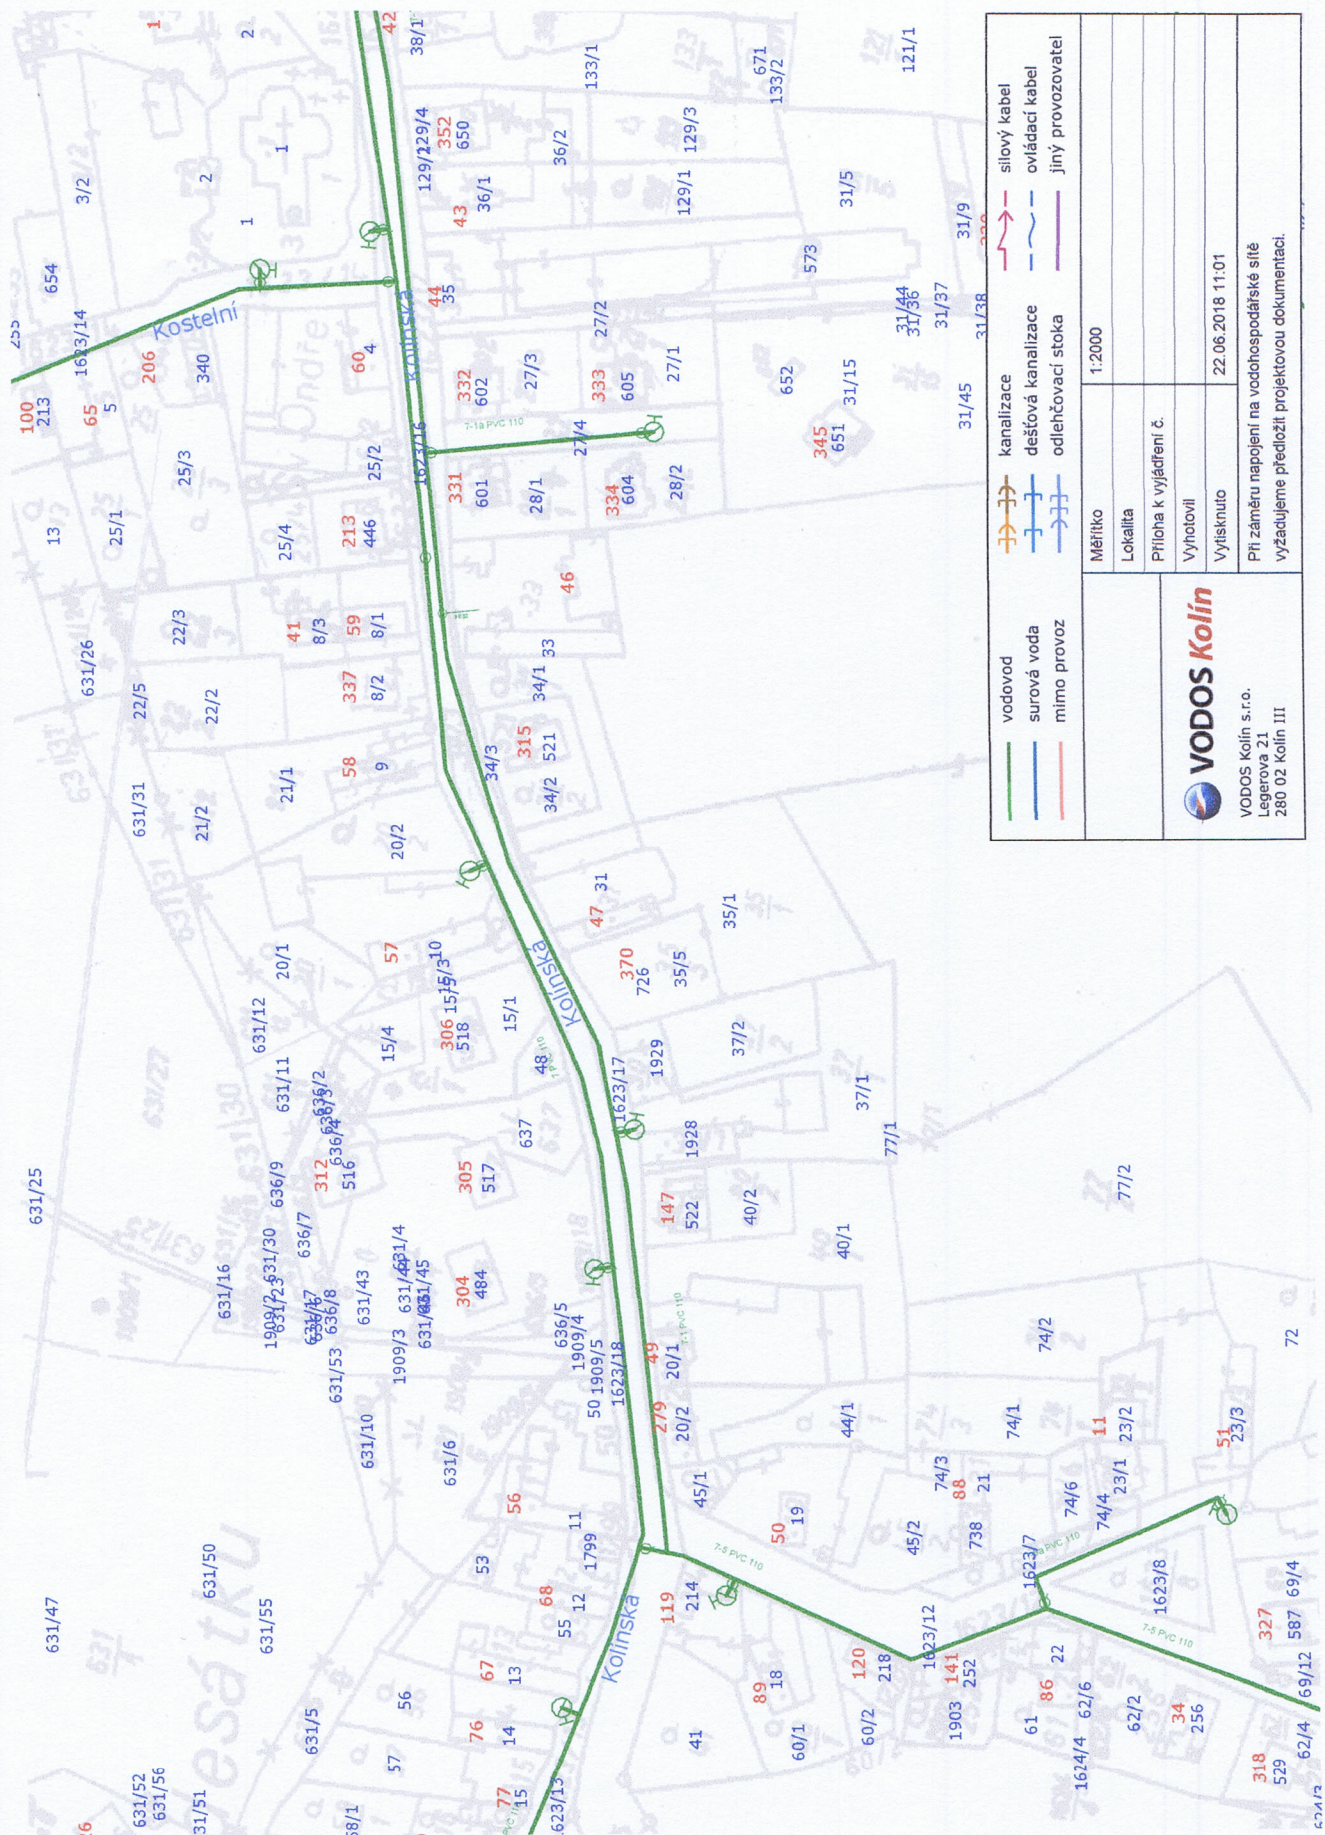

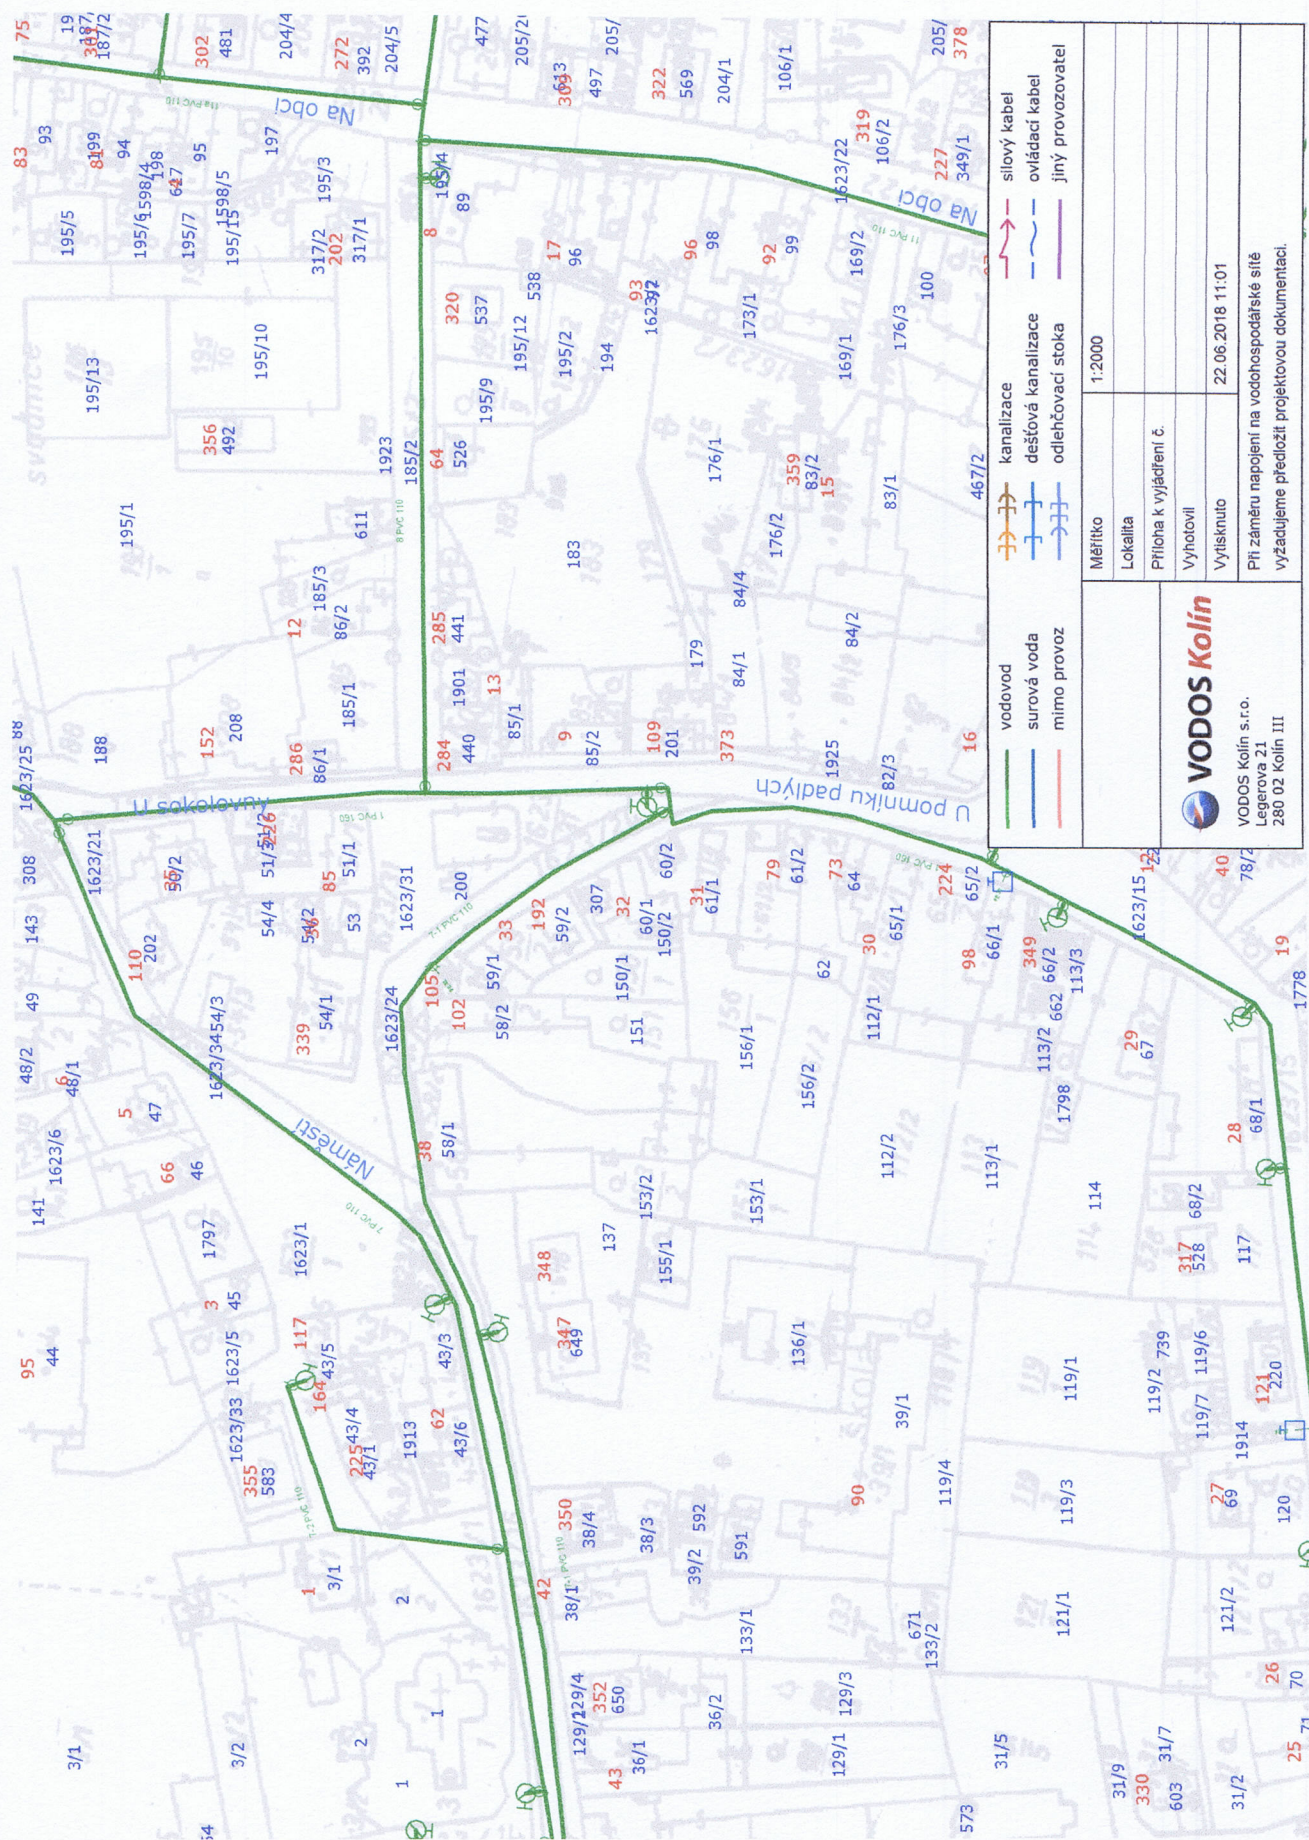



konečná oprava provedena pouze s vědomím vedoucího provozního střediska nebo pracovníka jím pověřeného a podle jeho pokynů.

- K předání stavby doloží dodavatel investorovi potvrzení VODOS, s.r.o. o splnění podmínek tohoto vyjádření.

Toto vyjádření společnosti VODOS s.r.o. má platnost 2 roky ode dne vydání a nenahrazuje naše stanovisko pro územní souhlas/stavební povolení.

S pozdravem



VODOS Kolín

VODOS s.r.o.
Legerova 21, 280 02 Kolín III
IČ: 47538457 - DIČ: CZ47538457

Jiří Funda

technický pracovník