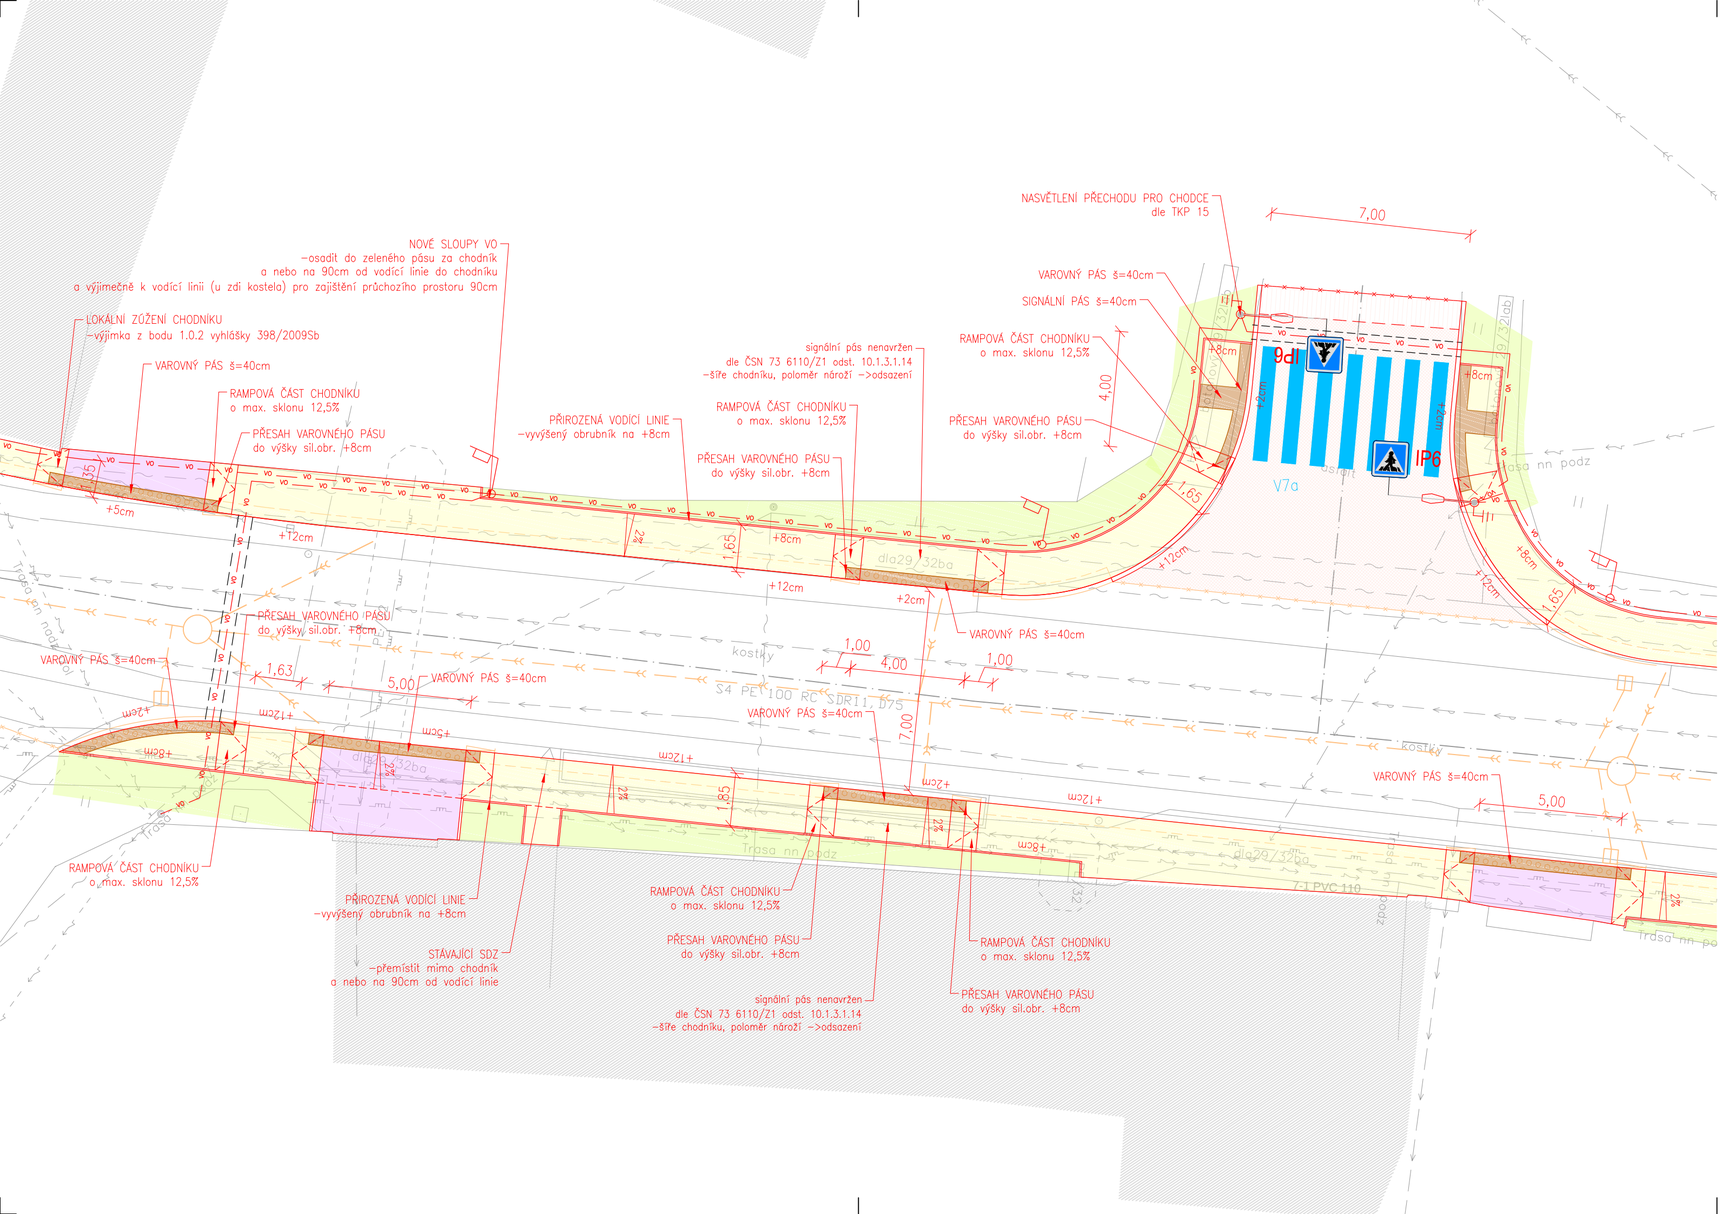

ZMĚNA	POPIS	DATUM
03		
02		
01		

Projekční a inženýrská kancelář dopravních a pozemních staveb

ING. TOMÁŠ RAK

IČO: 74156179
tel.: 603 72 62 72

Truhlářská 264/22, Hradec Králové, 503 41

email: info@trdesign.cz
web: www.trdesign.cz

HLAV. INŽENÝR PROJEKTU:	Ing. Tomáš RAK
ZODPOVĚDNÝ PROJEKTANT:	Ing. Tomáš RAK
VYPRACOVAL:	Bc. Hana Bartošová
OBJEDNATEL:	Obec Starý Kolín, Náměstí 117, 281 23 Starý Kolín
KRAJ:	Středočeský
AKCE:	

STAVEBNÍ ÚPRAVY CHODNÍKŮ U III/3275,
VÝSTAVBA OSVĚTLENÍ VE STARÉM KOLÍNĚ

B. Souhrnné řešení stavby

OBSAH:

SITUACE BEZBARIÉROVOSTI

STUPEŇ PD:	DPS
DATUM:	5/2018
ČÍSL. ZAKÁZKY:	18 019
FORMÁT:	3 x A4
MĚŘÍTKO:	1:150
K.Ú.:	Starý Kolín
ČÍSLO PARÉ:	
Č. VÝKRESU:	B.4