

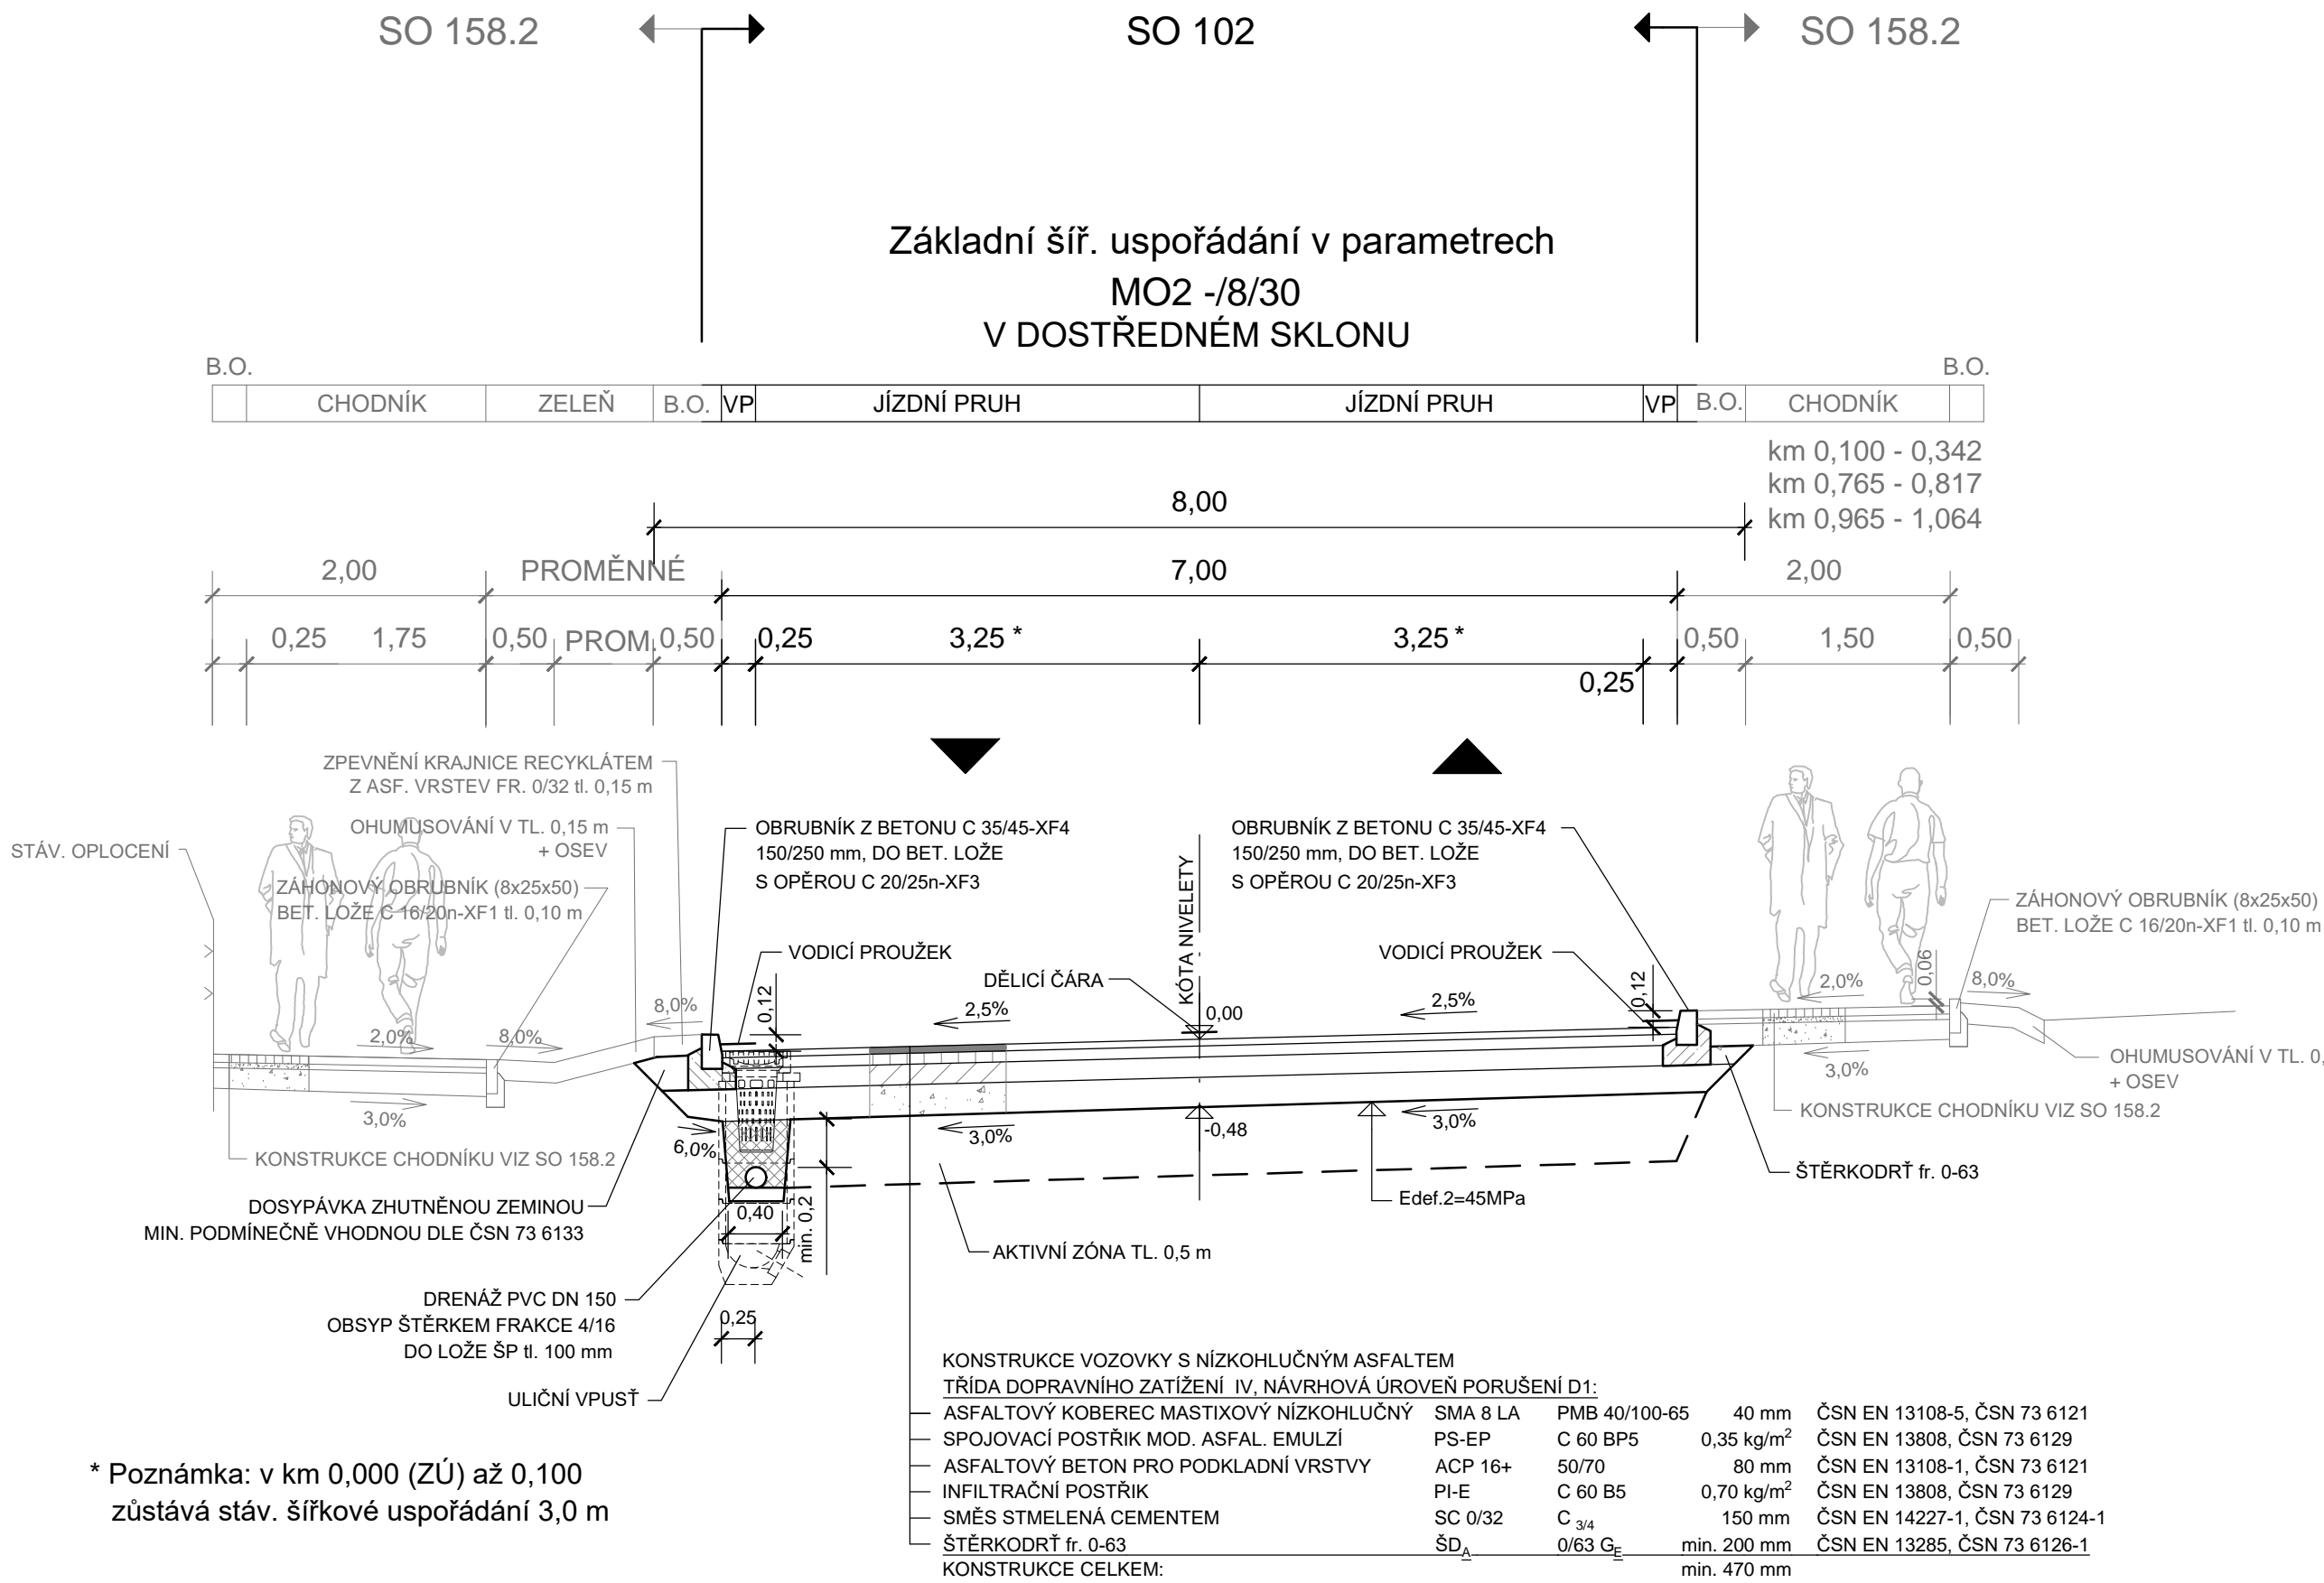


VZOROVÝ PŘÍČNÝ ŘEZ
SILNICE III/2365, ul. Jungmannova

M 1:50

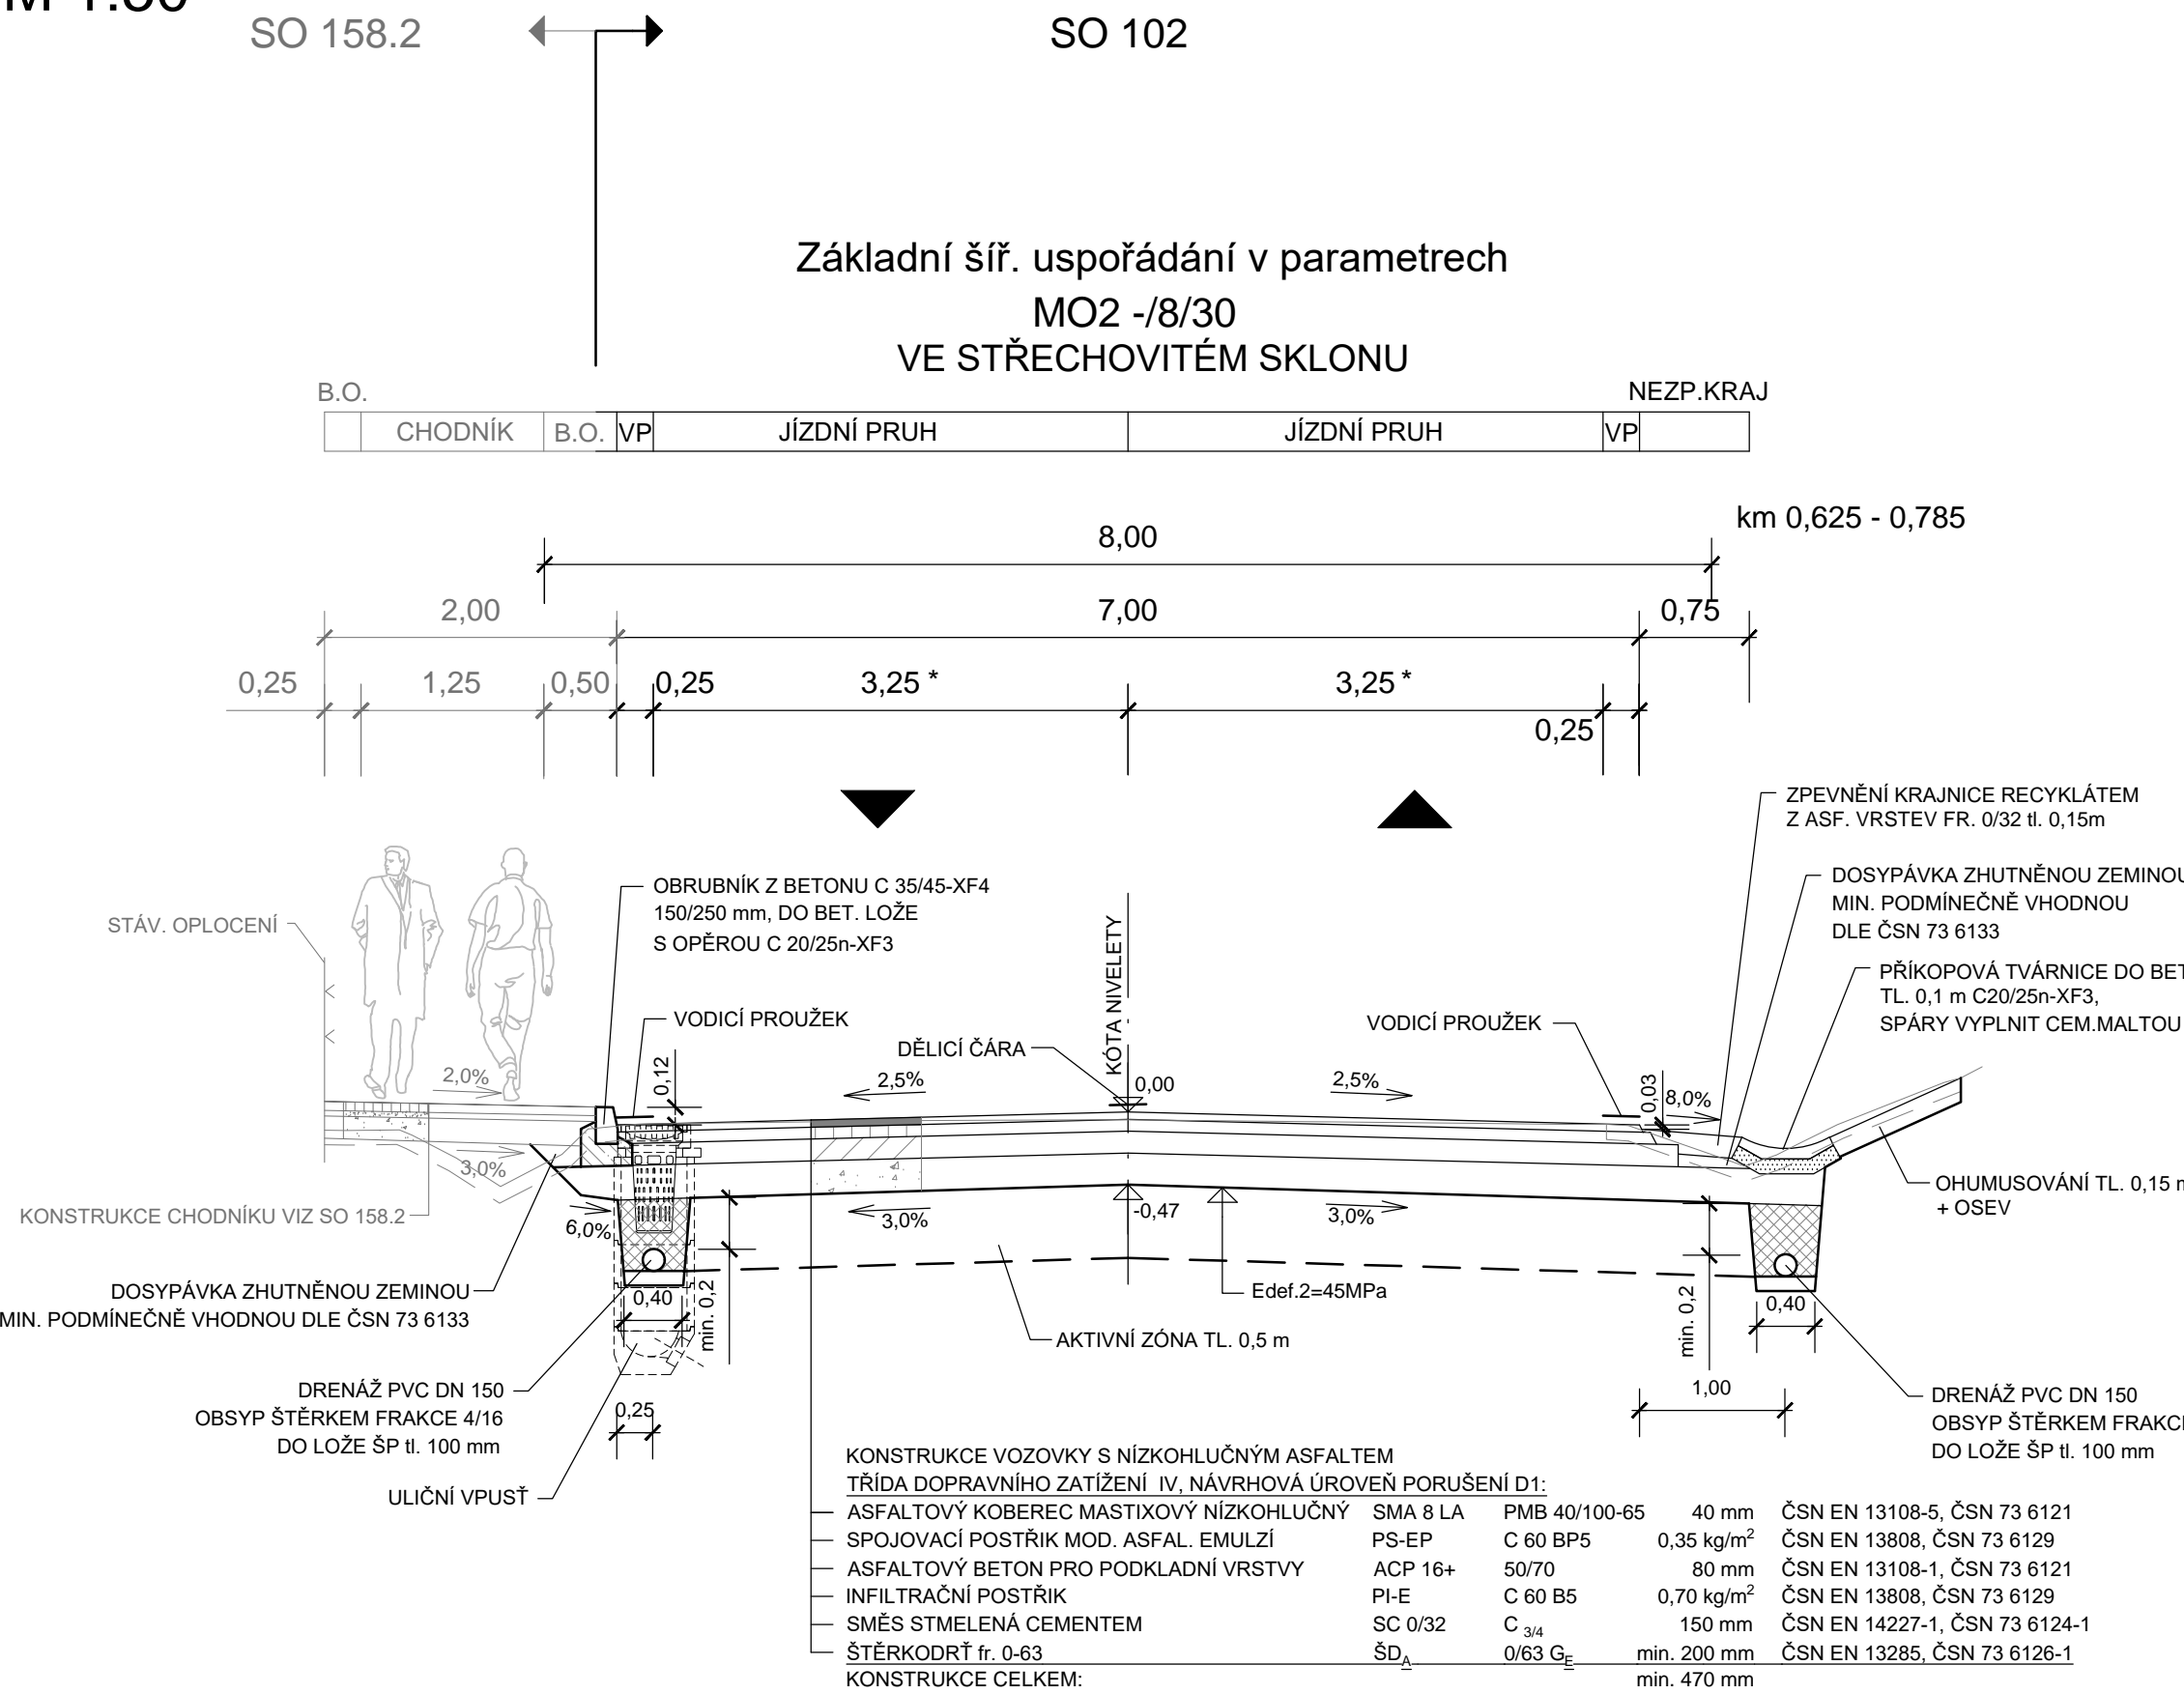

* Poznámka: v km 0,000 (ZÚ) až 0,100
zůstává stáv. šířkové uspořádání 3,0 m

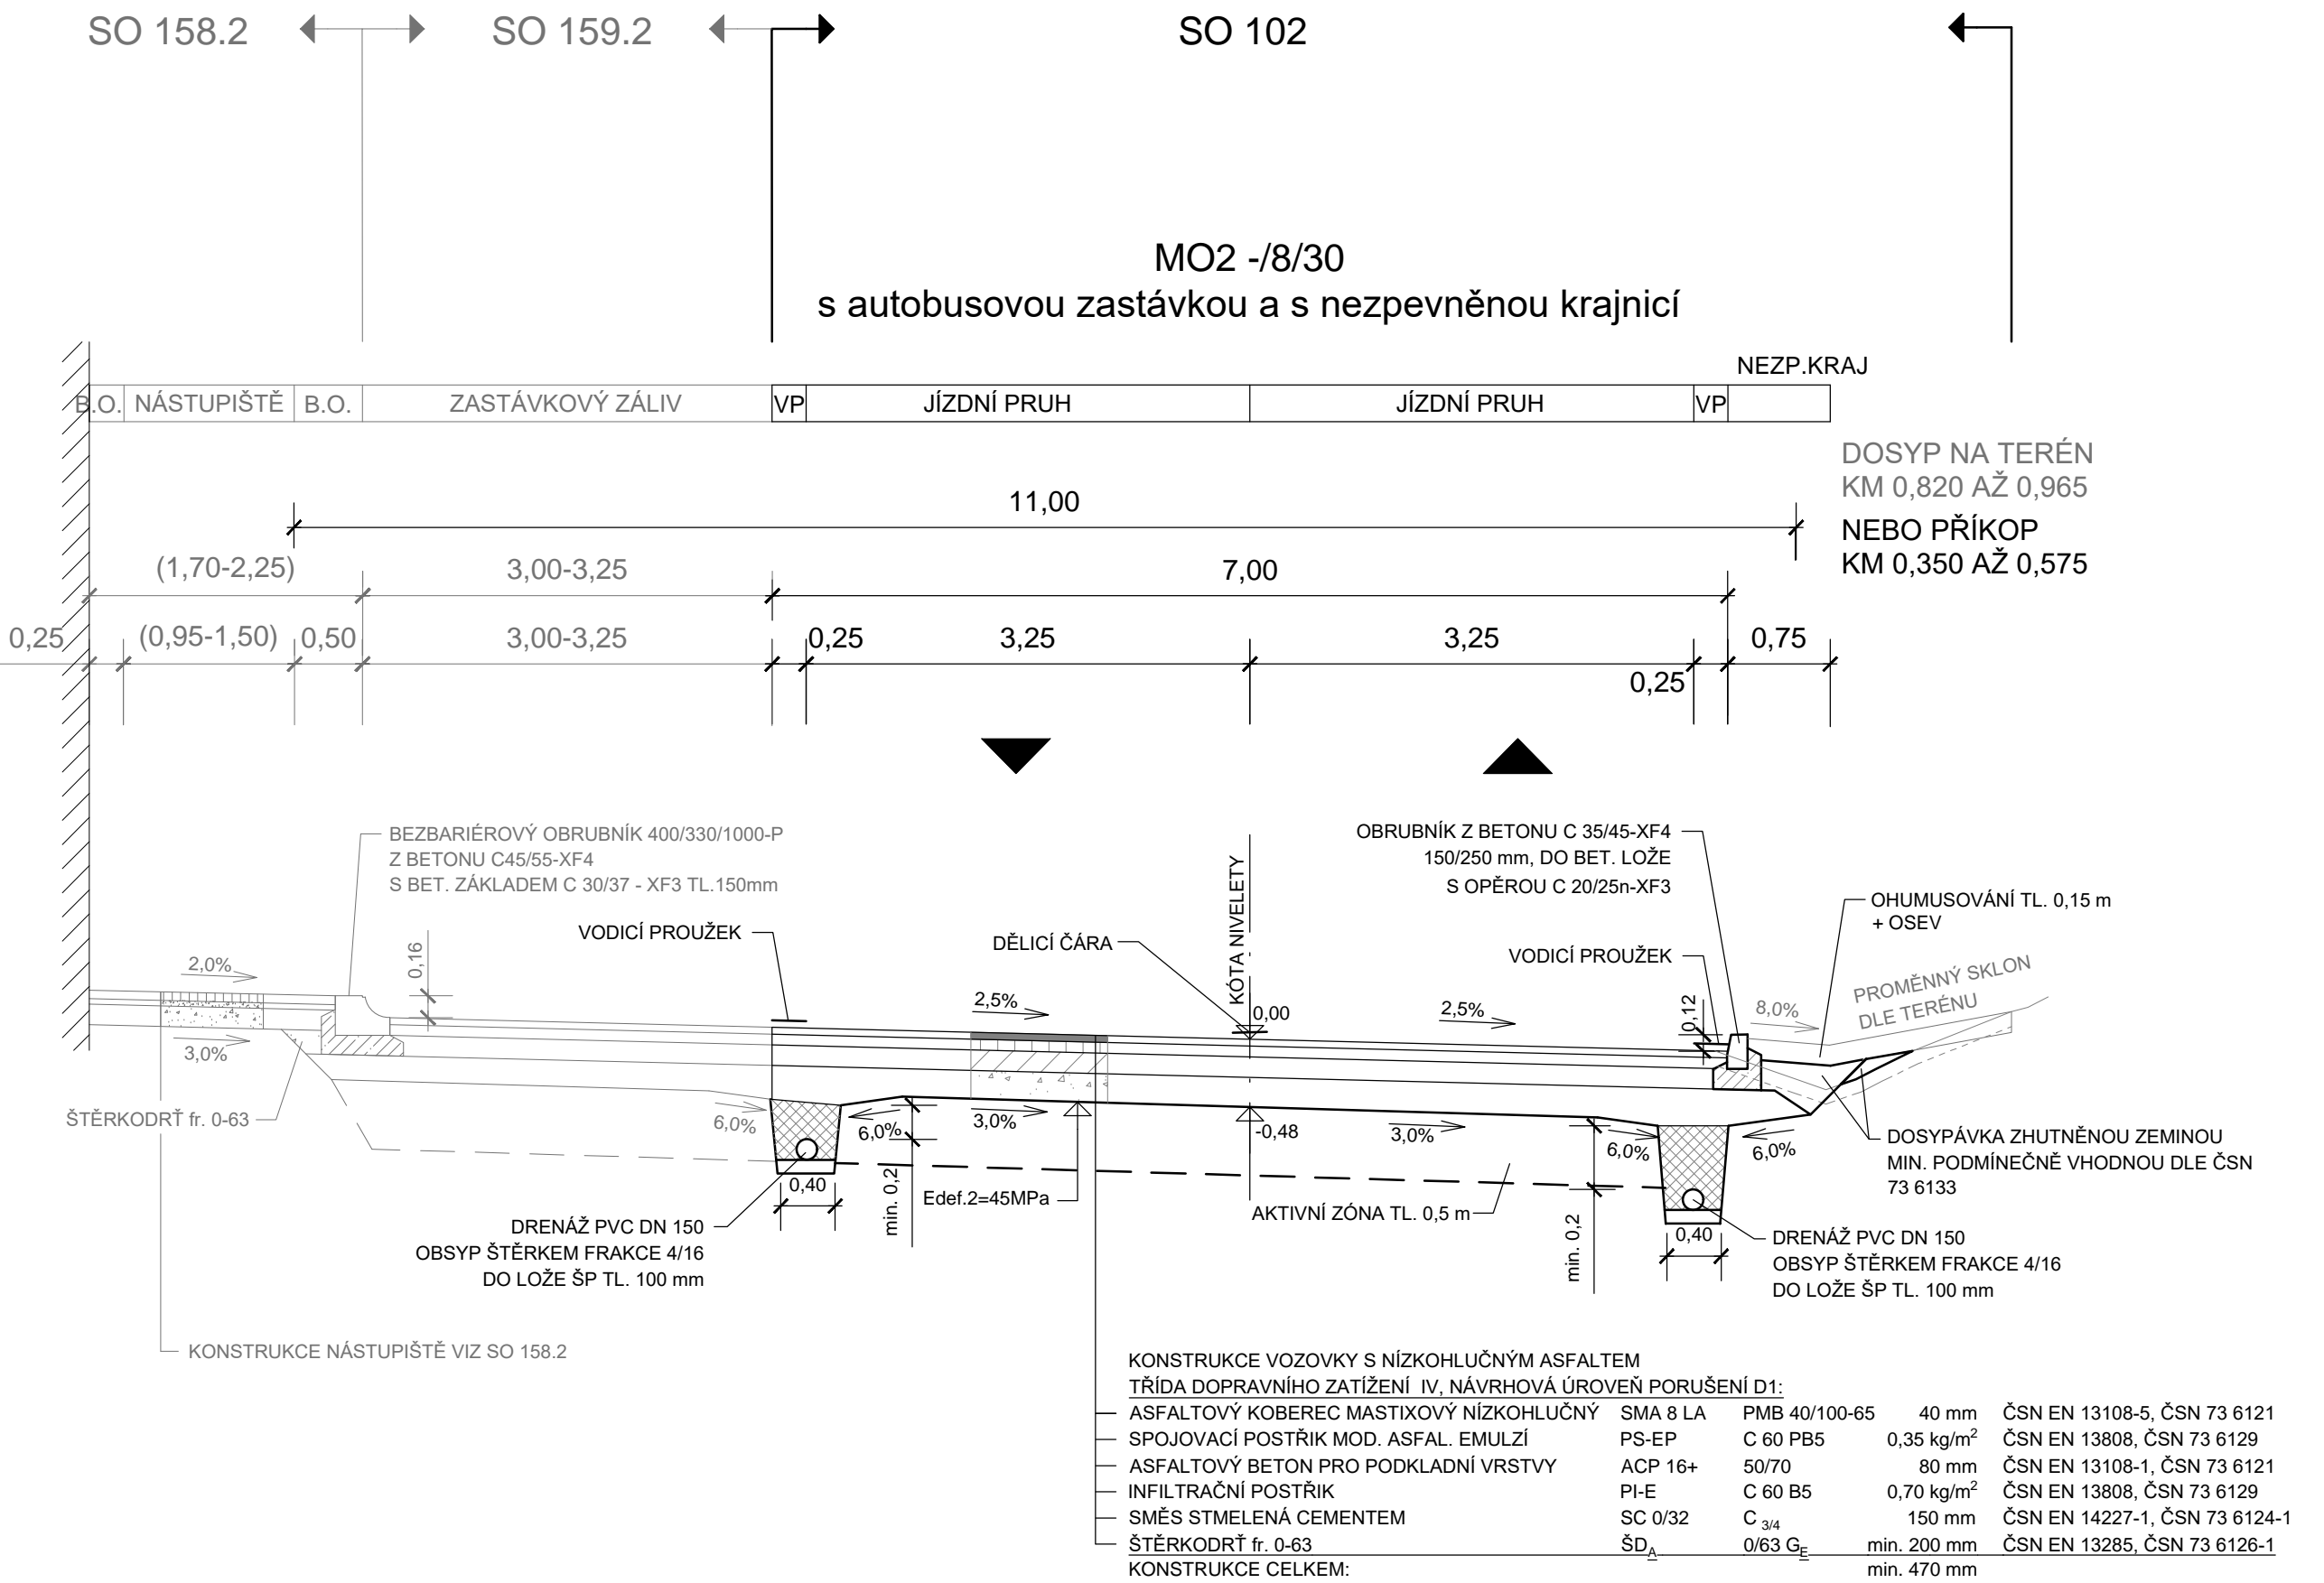

AKCE:

II/605 a III/2365 Beroun - Rekonstrukce silnic

ZADAVATEL:



STŘEDOČESKÝ KRAJ
Zborovská 11
150 21 Praha 5
Česká Republika

JTSK

Nov

ZHOTOVITEL :



120 00 Praha 2, Perucká 5
tel: 221 592 050
fax: 221 592 070
info@novak-partner.cz

vypracoval
Ing. Lenka Horálková

zodp. projektant
Ing. Lenka Horálková

hlavní inženýr
Ing. Martin Máša

tech. kontrola
Ing. Jan Vorel

obsah:
SO 102 - REKONSTRUKCE SILNICE III/2365

příloha:





investor
STŘEDOČESKÝ KRAJ

zak. číslo
08-NO-01-004

datum
09/2016

stupeň
PDPS

měřítka
1:50

č.přílohy:

paré :

4

VZOROVÉ PŘÍČNÉ ŘEZY