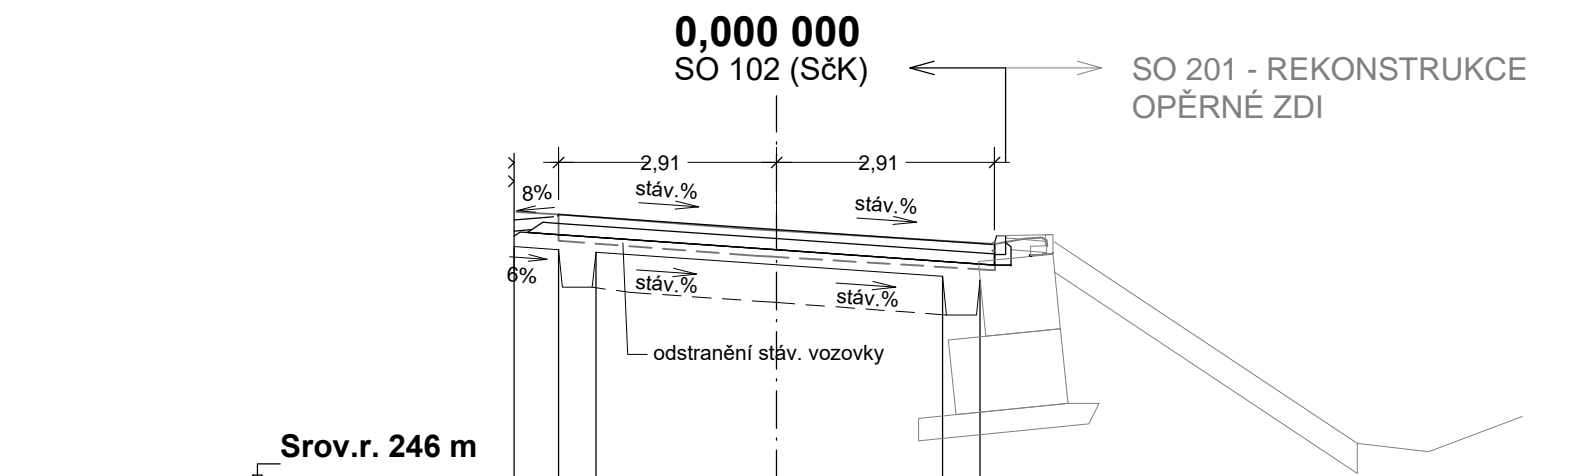
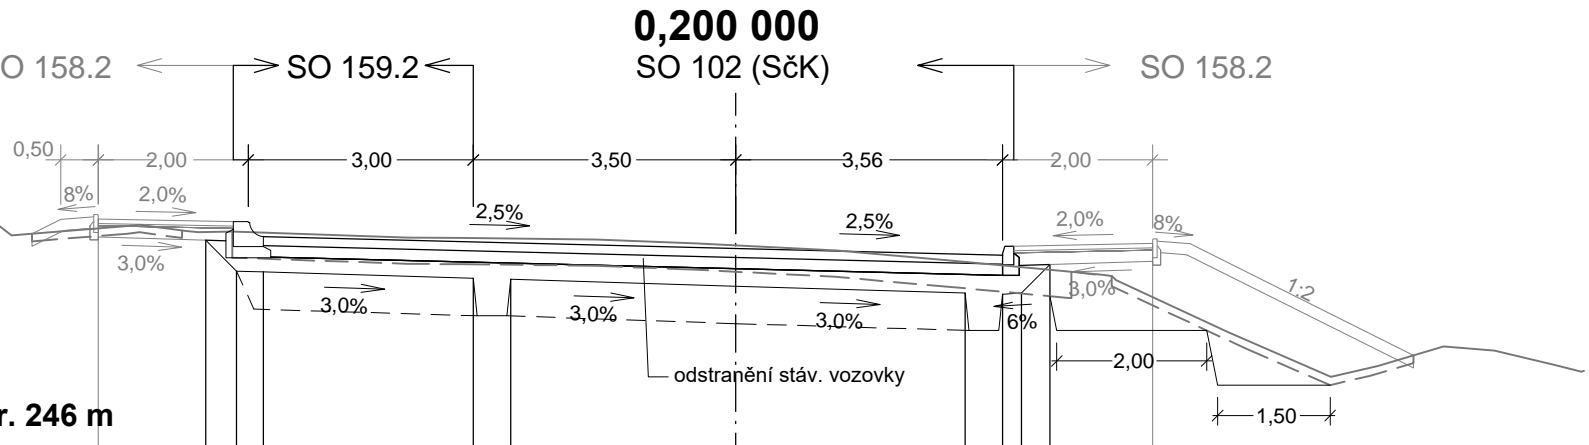
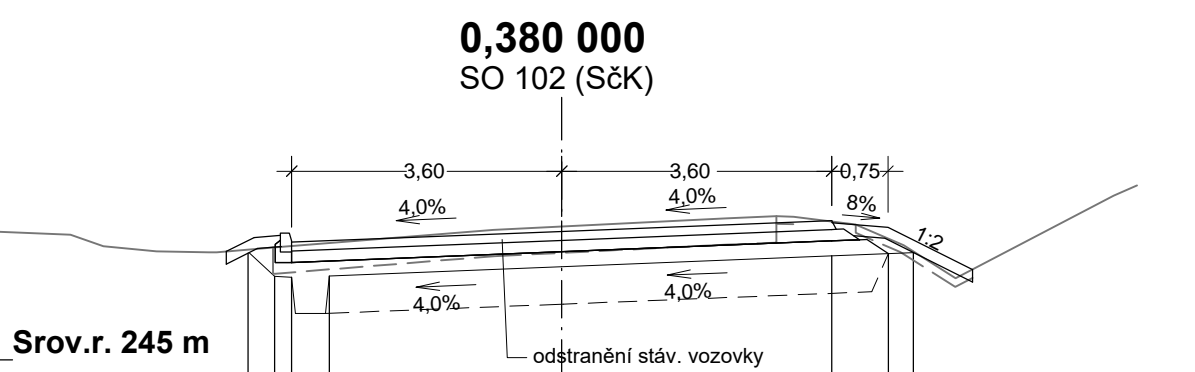
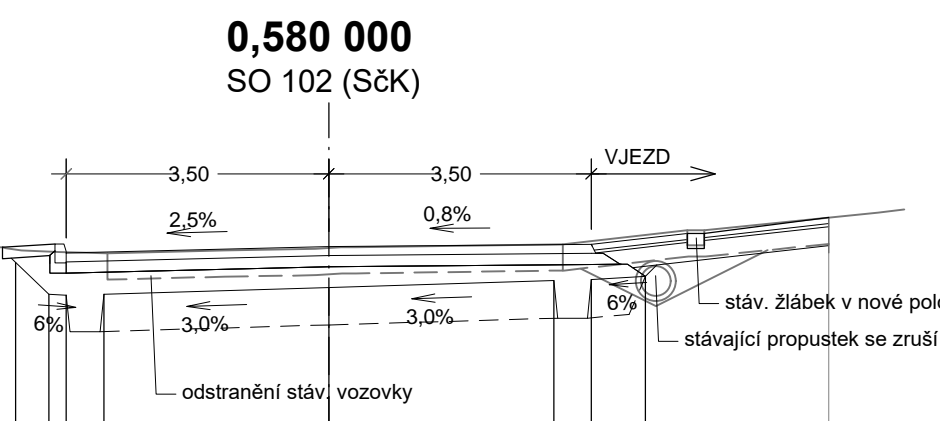
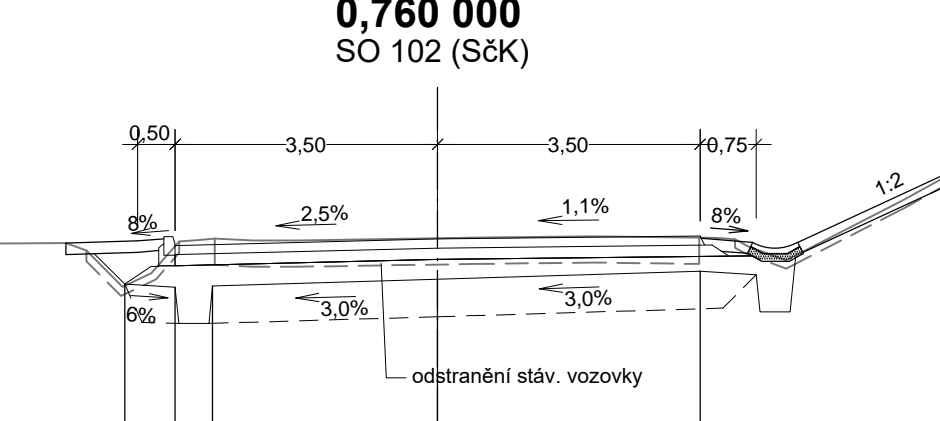
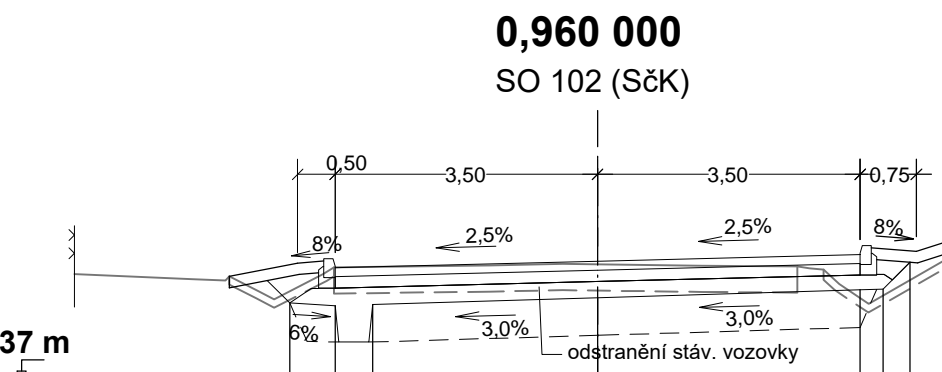
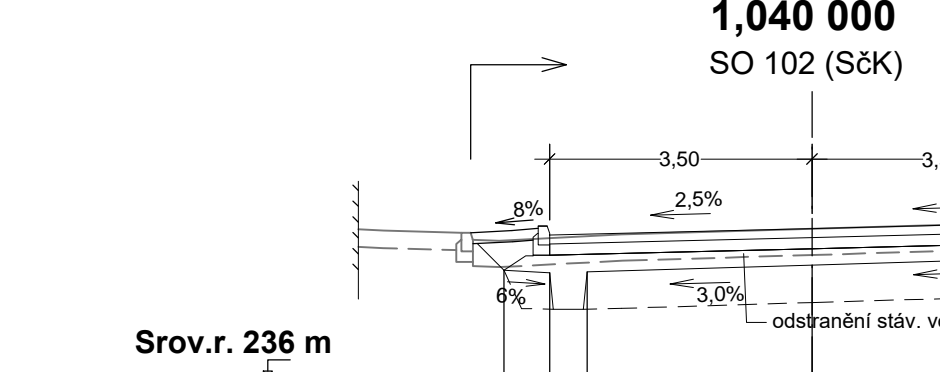


# PŘÍČNÉ ŘEZY







## M 1:100

[illegible][illegible]

--	--	

[illegible][illegible][illegible][illegible]

5.53	23.246	
5.69	23.246	
6.41	23.277	
6.76	23.286	
6.93	23.286	

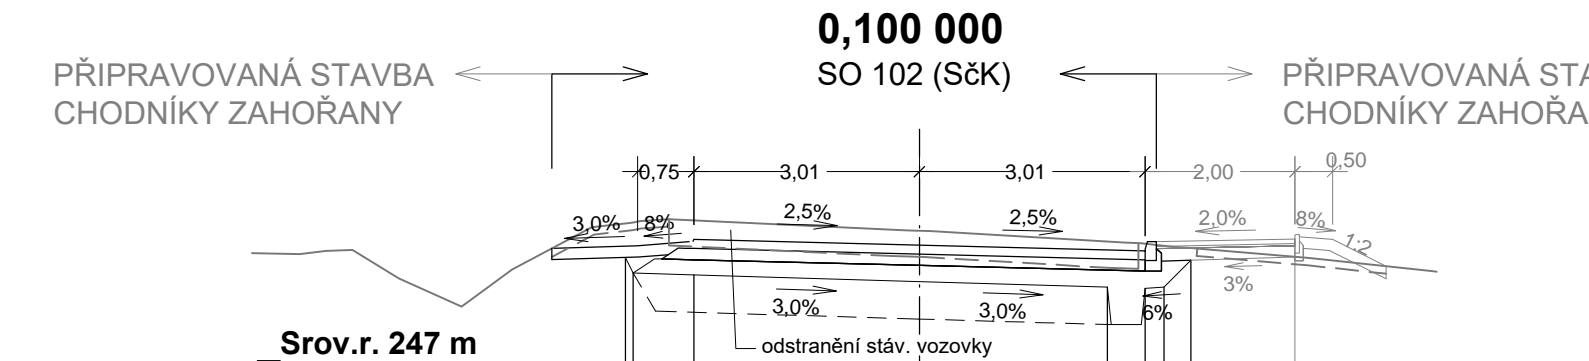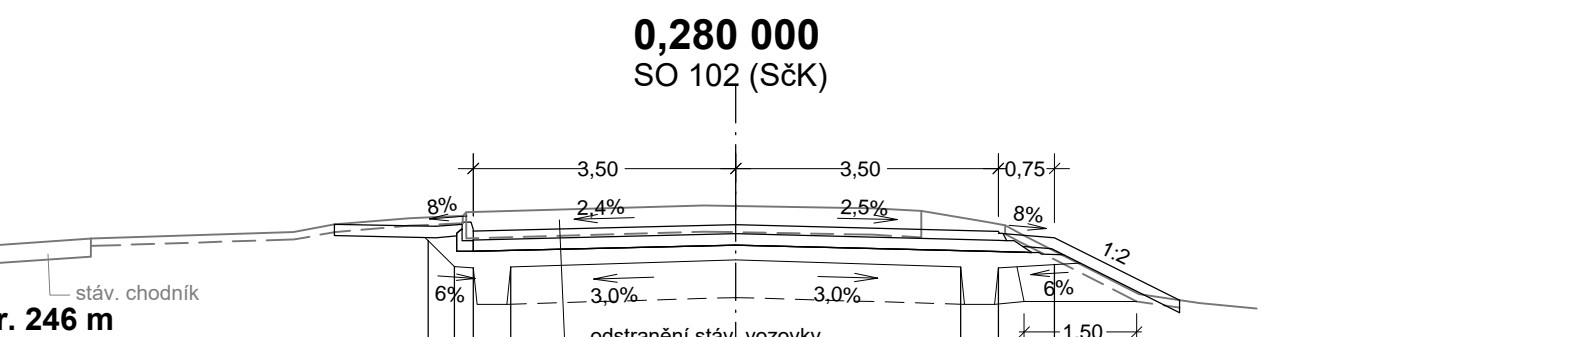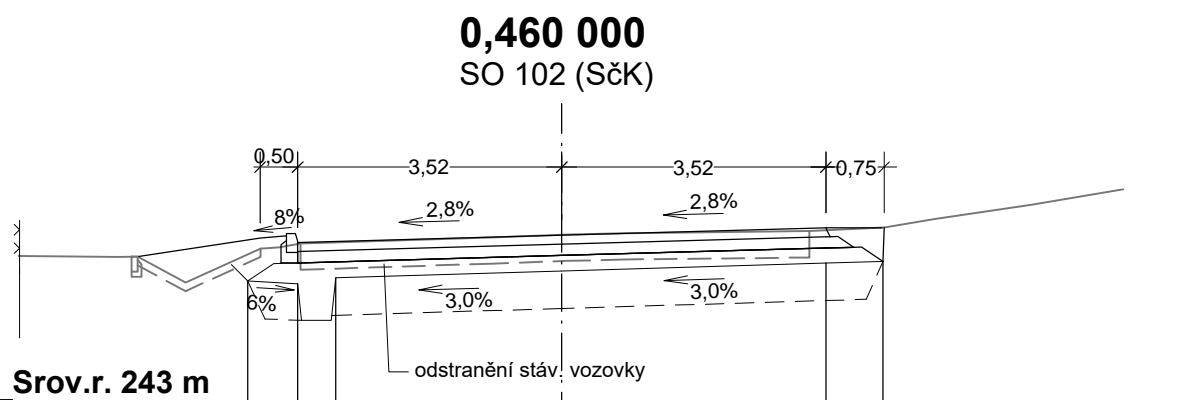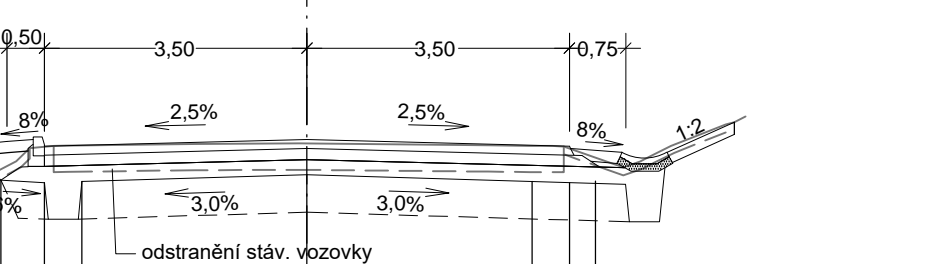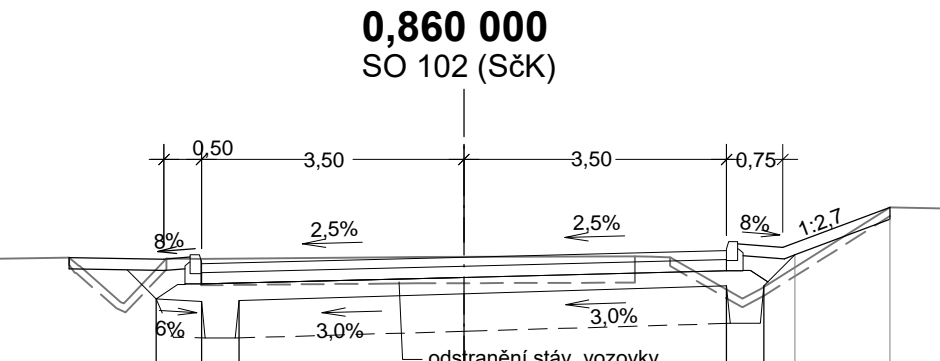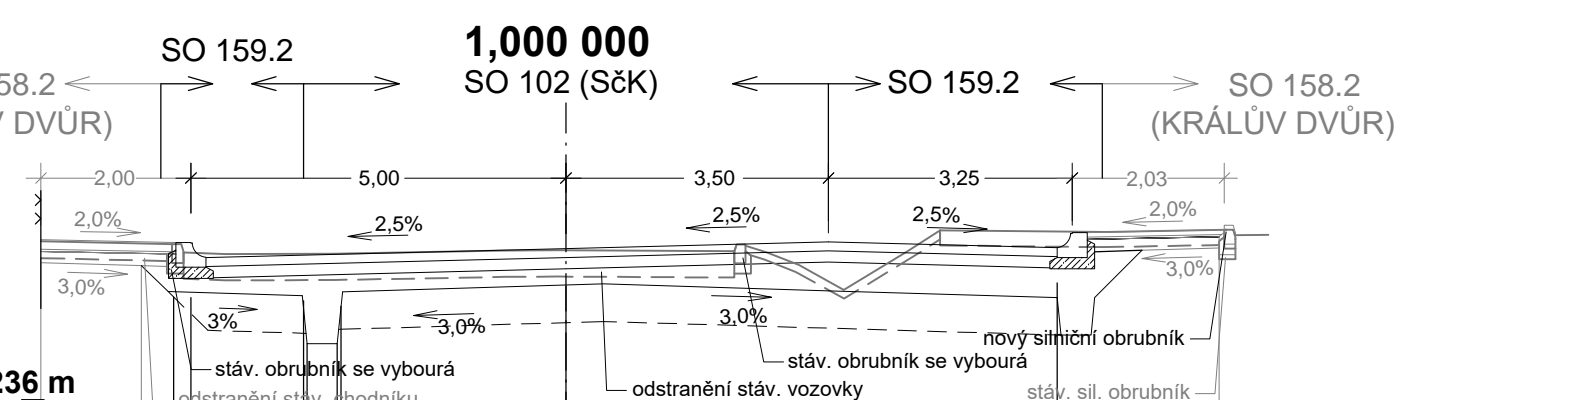[illegible][illegible][illegible][illegible][illegible][illegible]

<p>AKCE:</p> <p>II/605 a III/2365 Beroun - Rekonstrukce silnic</p>	
<p>ZADAVATEL:</p> <p><b>Středočeský kraj</b></p>	<p><b>STŘEDOČESKÝ KRAJ</b></p> <p>Zborovská 11 150 21 Praha 5 Česká Republika</p>