
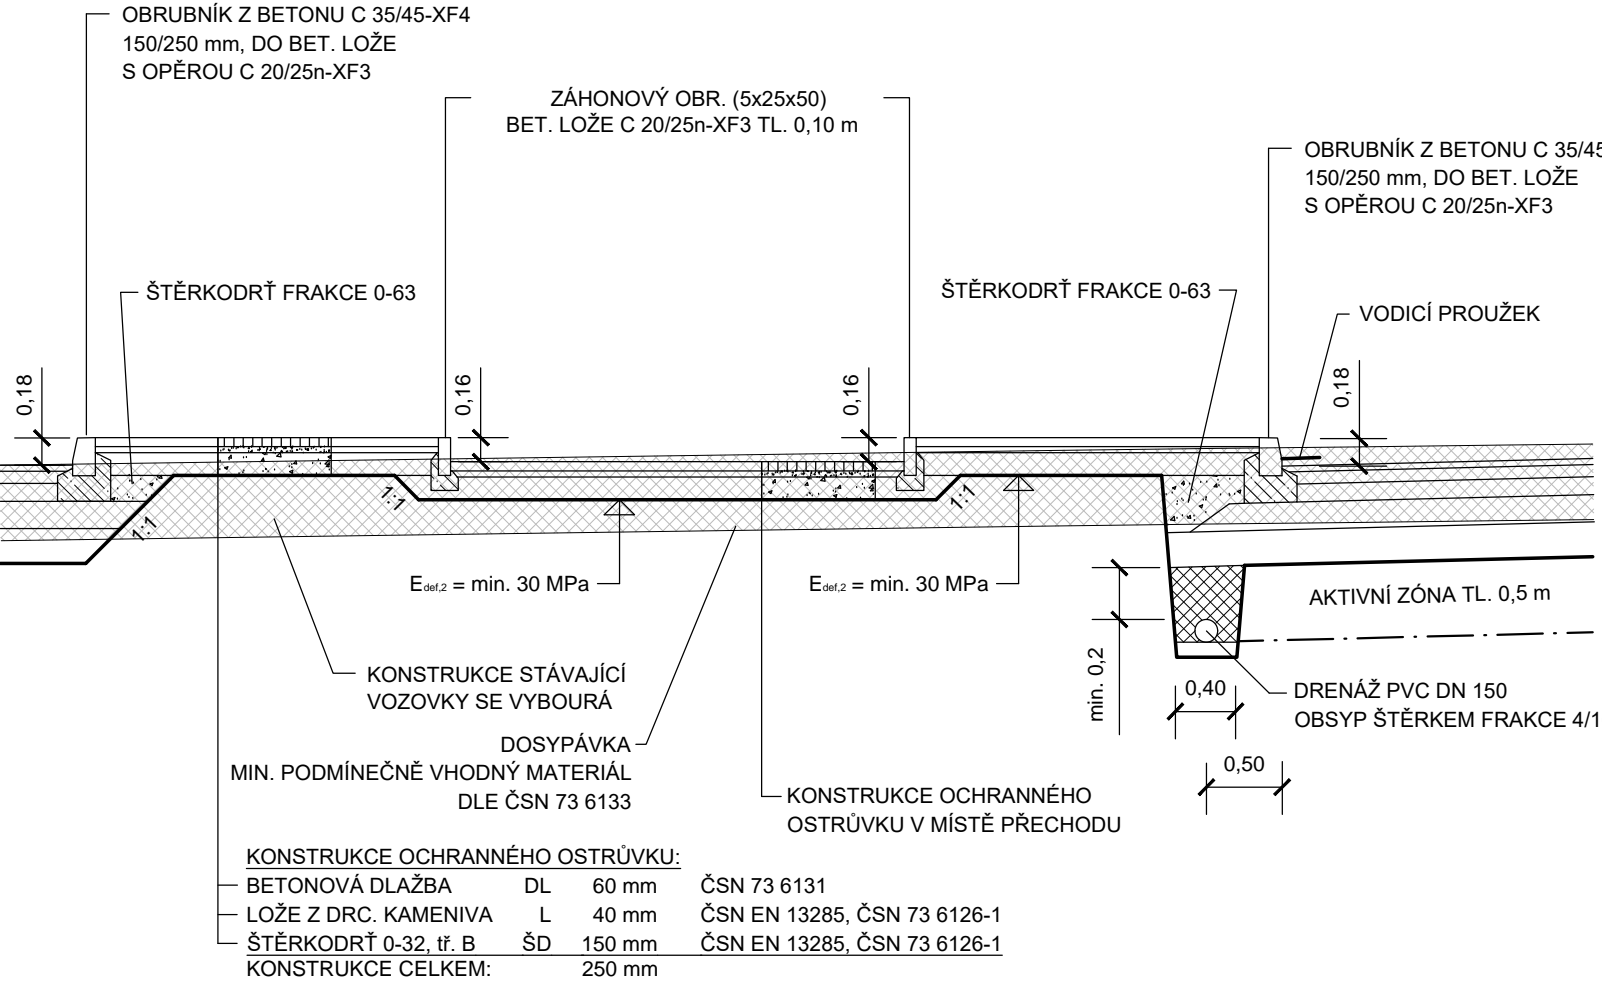




VZOROVÉ PŘÍČNÉ ŘEZY - SO 111
OKRUŽNÍ KŘÍŽOVATKA SILNIC II/605 A III/2365
M 1:50

VZOROVÝ PŘÍČNÝ ŘEZ KŘÍŽOVATKOU V MÍSTĚ OCHRANNÉHO OSTRŮVKU

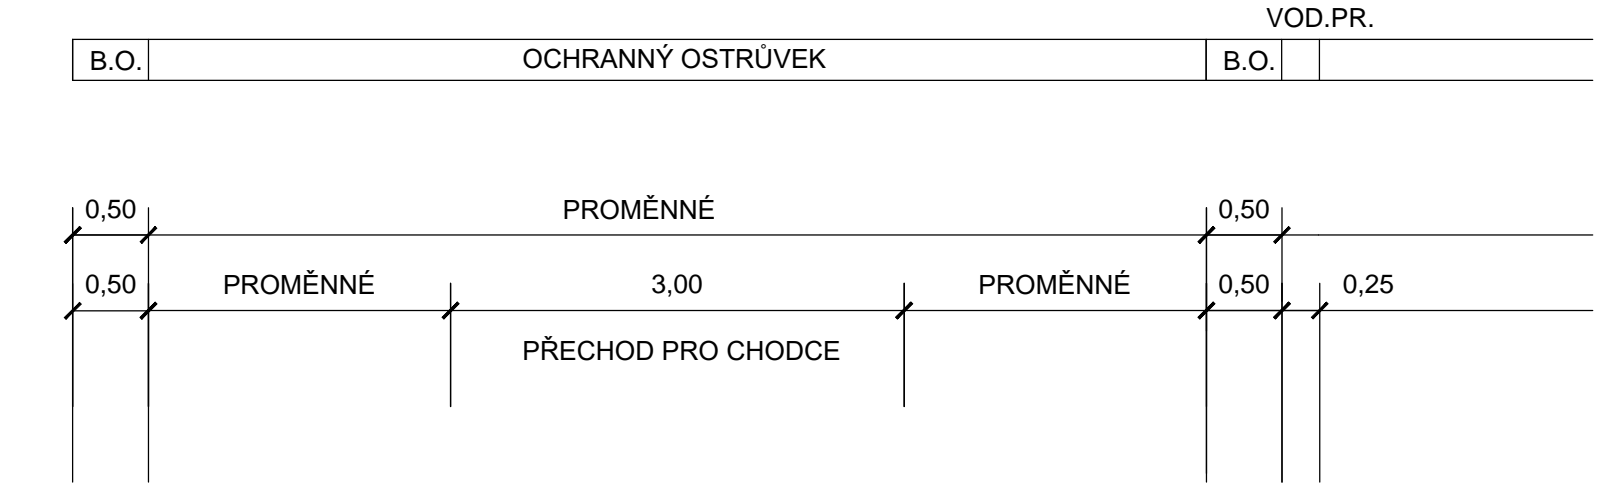

KONSTRUKCE OCHRANNÉHO OSTRŮVKU:			
BETONOVÁ DLAŽBA	DL	60 mm	ČSN 73 6131
LOŽE Z DRC. KAMENIVA	L	40 mm	ČSN EN 13285, ČSN 73 6126-1
ŠTĚRKODRT' 0-32, tř. B	ŠD	150 mm	ČSN EN 13285, ČSN 73 6126-1
KONSTRUKCE CELKEM: 250 mm			

SO 111
OKRUŽNÍ KŘÍŽOVATKA
SILNIC II/605 A III/2365

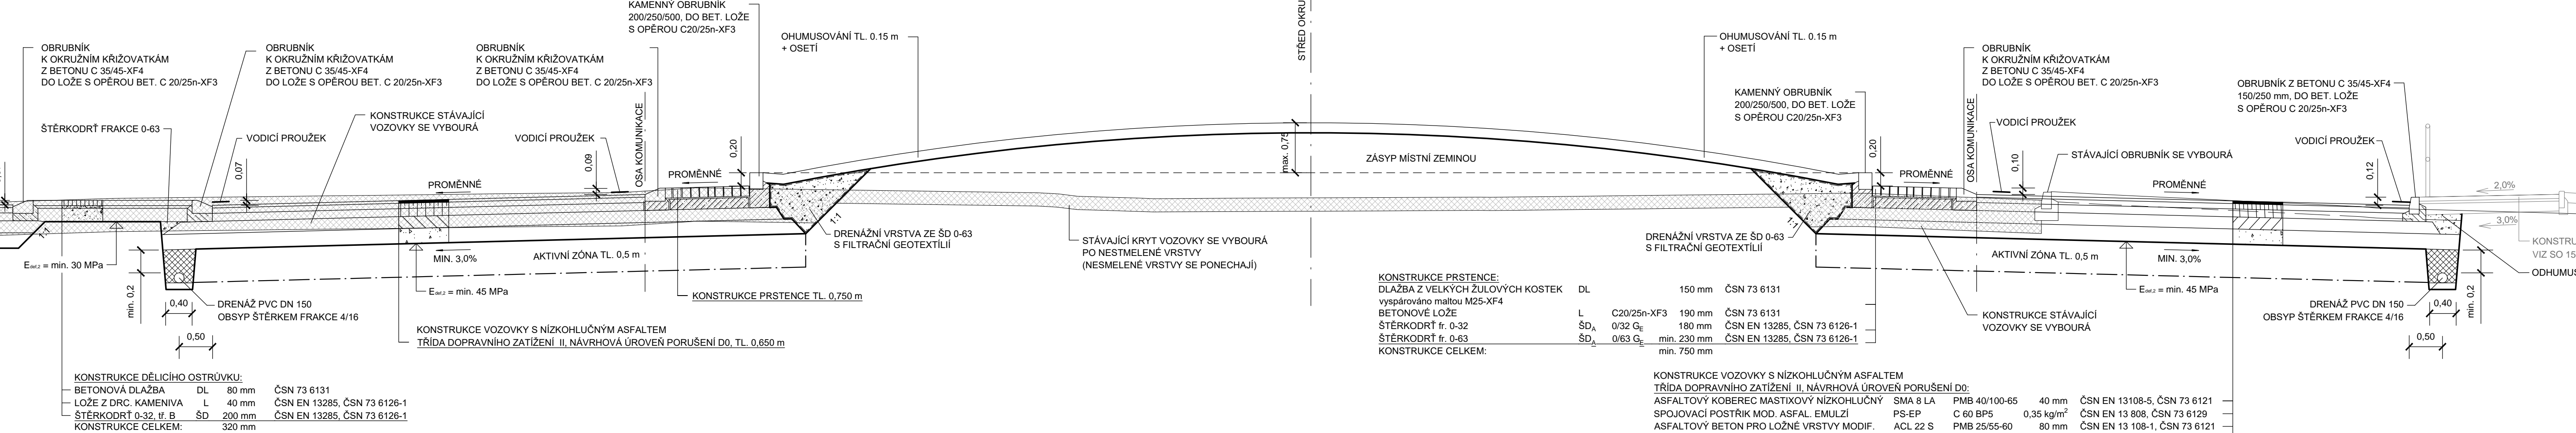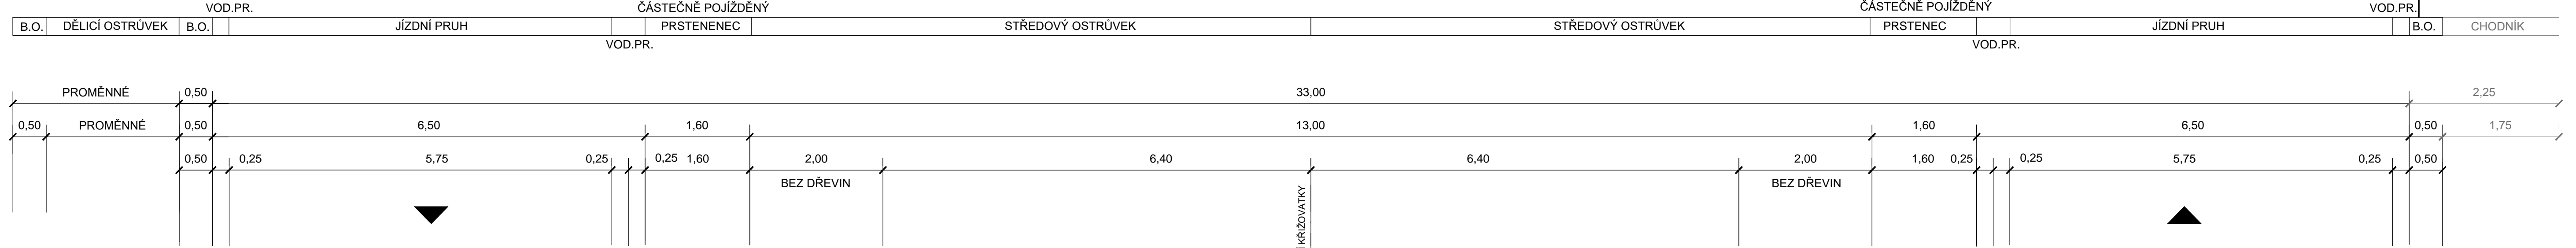

KONSTRUKCE DĚLICÍHO OSTRŮVKU:			
BETONOVÁ DLAŽBA	DL	80 mm	ČSN 73 6131
LOŽE Z DRC. KAMENIVA	L	40 mm	ČSN EN 13285, ČSN 73 6126-1
ŠTĚRKODRT' 0-32, tř. B	ŠD	200 mm	ČSN EN 13285, ČSN 73 6126-1
KONSTRUKCE CELKEM: 320 mm			

KONSTRUKCE PRSTENCE:			
DLAŽBA Z VELKÝCH ŽULOVÝCH KOSTEK	DL	150 mm	ČSN 73 6131
vyšpárováno maltou M25-XF4			
BETONOVÉ LOŽE	L	C20/25n-XF3	190 mm
ŠTĚRKODRT' fr. 0-32	ŠD _A	0/32 G _E	180 mm
ŠTĚRKODRT' fr. 0-63	ŠD _A	0/63 G _E	min. 230 mm
KONSTRUKCE CELKEM: min. 750 mm			

KONSTRUKCE VOZOVKY S NÍZKOHLUČNÝM ASFALTEM			
TRÍDA DOPRAVNÍHO ZATÍŽENÍ II, NÁVRHOVÁ ÚROVEŇ PORUŠENÍ D0:			
ASFALTOVÝ KOBEREC MASTIXOVÝ NÍZKOHLUČNÝ	SMA 8 LA	PMB 40/100-65	40 mm
SPOJOVACÍ POSTŘÍK MOD. ASFAL. EMULZÍ	PS-EP	C 60 BP5	0,35 kg/m ²
ASFALTOVÝ BETON PRO LOŽNÉ VRSTVY MODIF.	ACL 22 S	PMB 25/55-60	80 mm
SPOJOVACÍ POSTŘÍK MOD. ASFAL. EMULZÍ	PS-EP	C 60 BP5	0,35 kg/m ²
SMĚS S VYSOKÝM MODULEM TUHOSTI MODIF.	VT 22	PMB 25/55-60	120 mm
INFILTRAČNÍ POSTŘÍK MODIF.	PI-EP	C 60 BP5	0,70 kg/m ²
ŠTĚRKODRT' fr. 0-32	ŠD _A	0/32 G _E	180 mm
ŠTĚRKODRT' fr. 0-63	ŠD _A	0/63 G _E	min. 230 mm
KONSTRUKCE CELKEM: min. 650 mm			

AKCE:

II/605 a III/2365 Beroun - Rekonstrukce silnic

ZADAVATEL:

Středočeský kraj

STŘEDOČESKÝ KRAJ
Zborovská 11
150 21 Praha 5
Česká Republika

JTSK		Bpv	
ZHOTOVITEL : NOVÁK & PARTNER INŽENÝRSKÁ PROJEKTOVÁ KANCELÁŘ	vypracoval	Ing. Lenka Horáková	investor
	zodp. projektant	Ing. Lenka Horáková	zak. číslo
	hlavní inženýr	Ing. Martin Máša	datum
	tech. kontrola	Ing. Jan Vorel	stupeň
	obsah:	SO 111 - OKRUŽNÍ KŘÍŽOVATKA SILNIC II/605 A III/2365	
120 00 Praha 2, Perucká 5 tel: 221 592 050 fax: 221 592 070 info@novak-partner.cz		příloha:	VZOROVÉ PŘÍČNÉ ŘEZY
		č.přílohy:	4
		paré :	1:50