
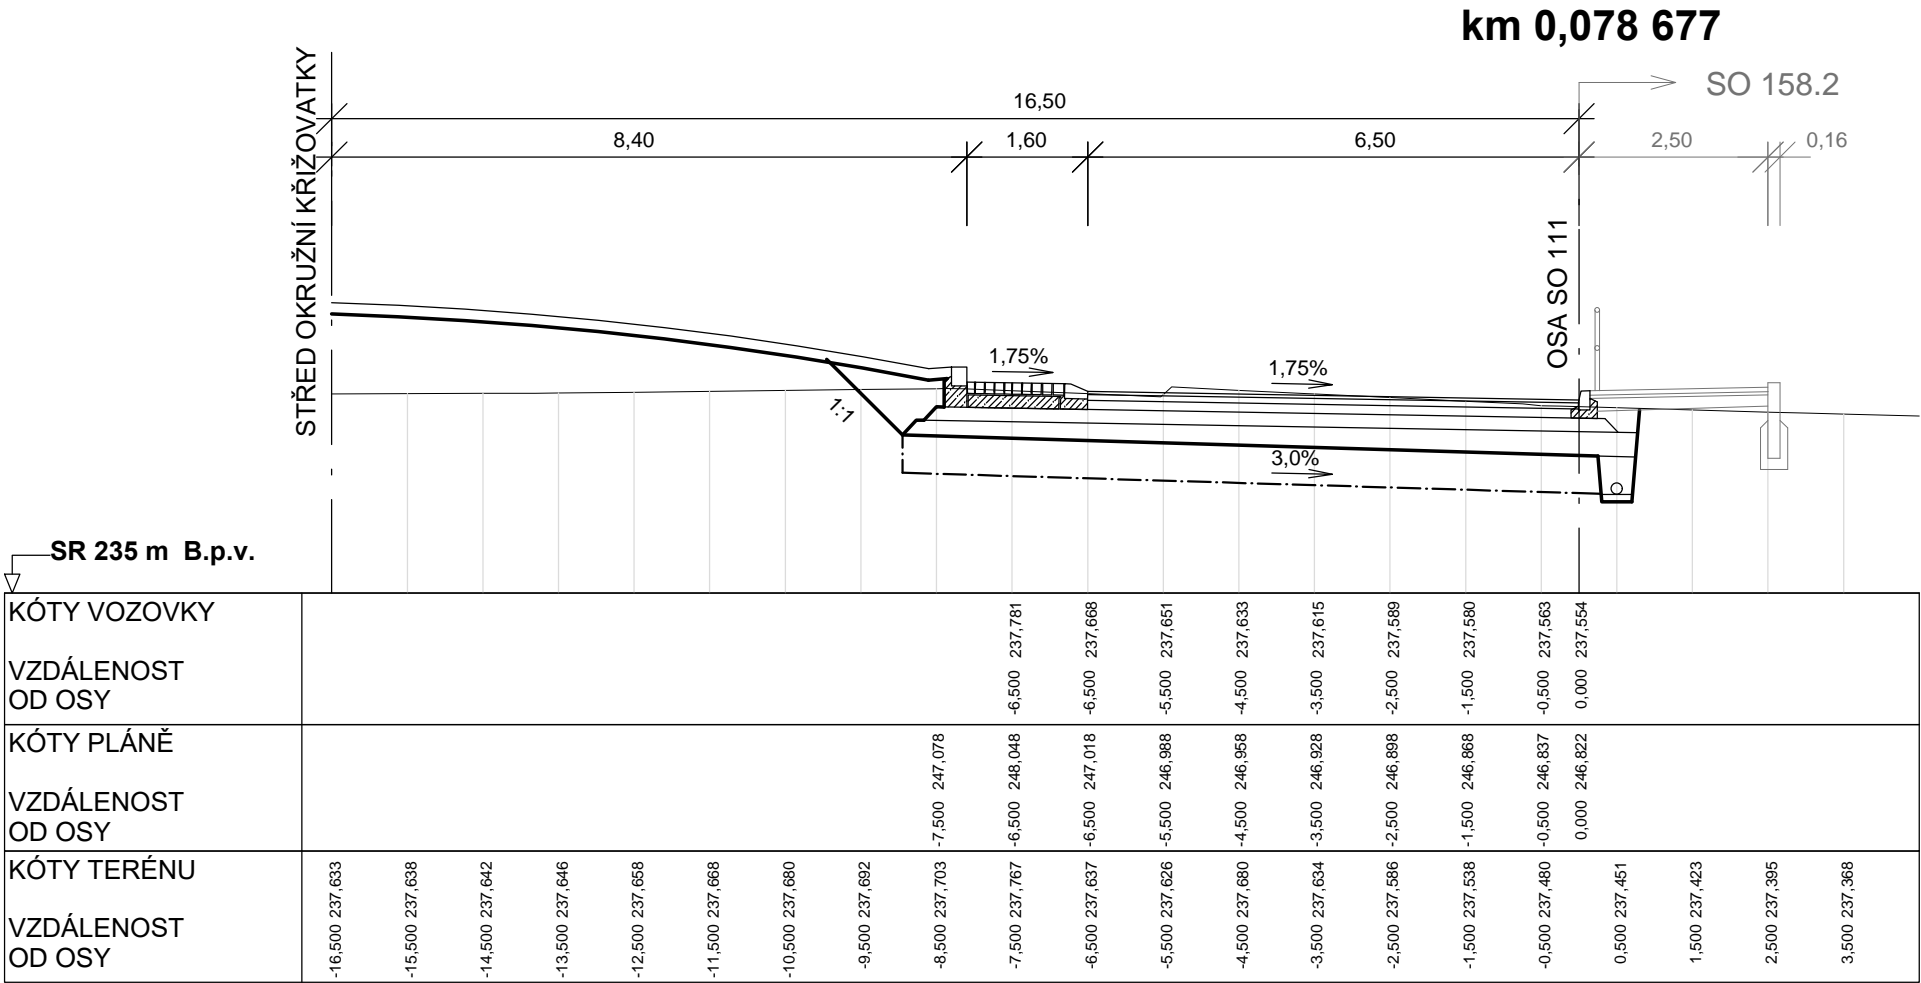
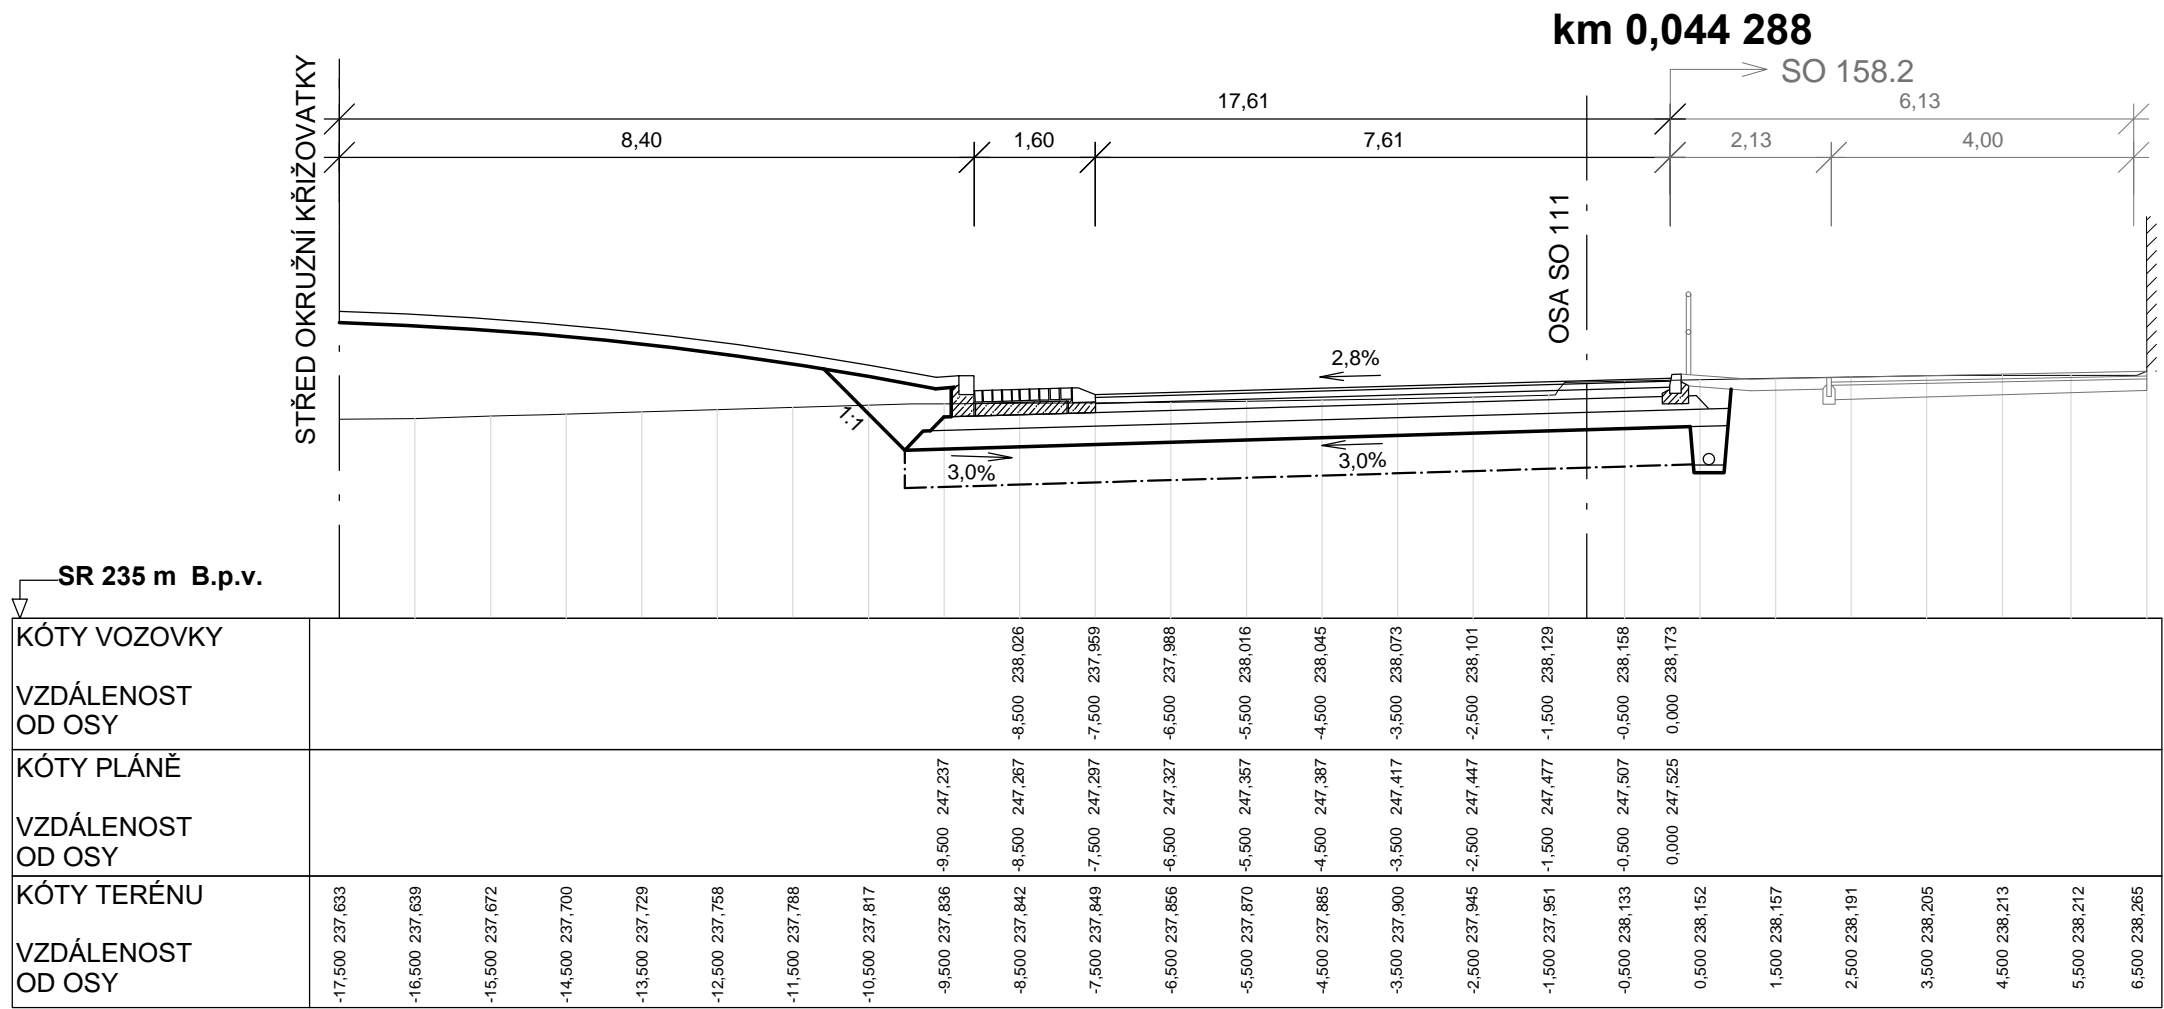


PODÉLNÝ PROFIL - SO 111
OKRUŽNÍ KŘÍŽOVATKA SILNIC II/605 A III/2365
M 1:100

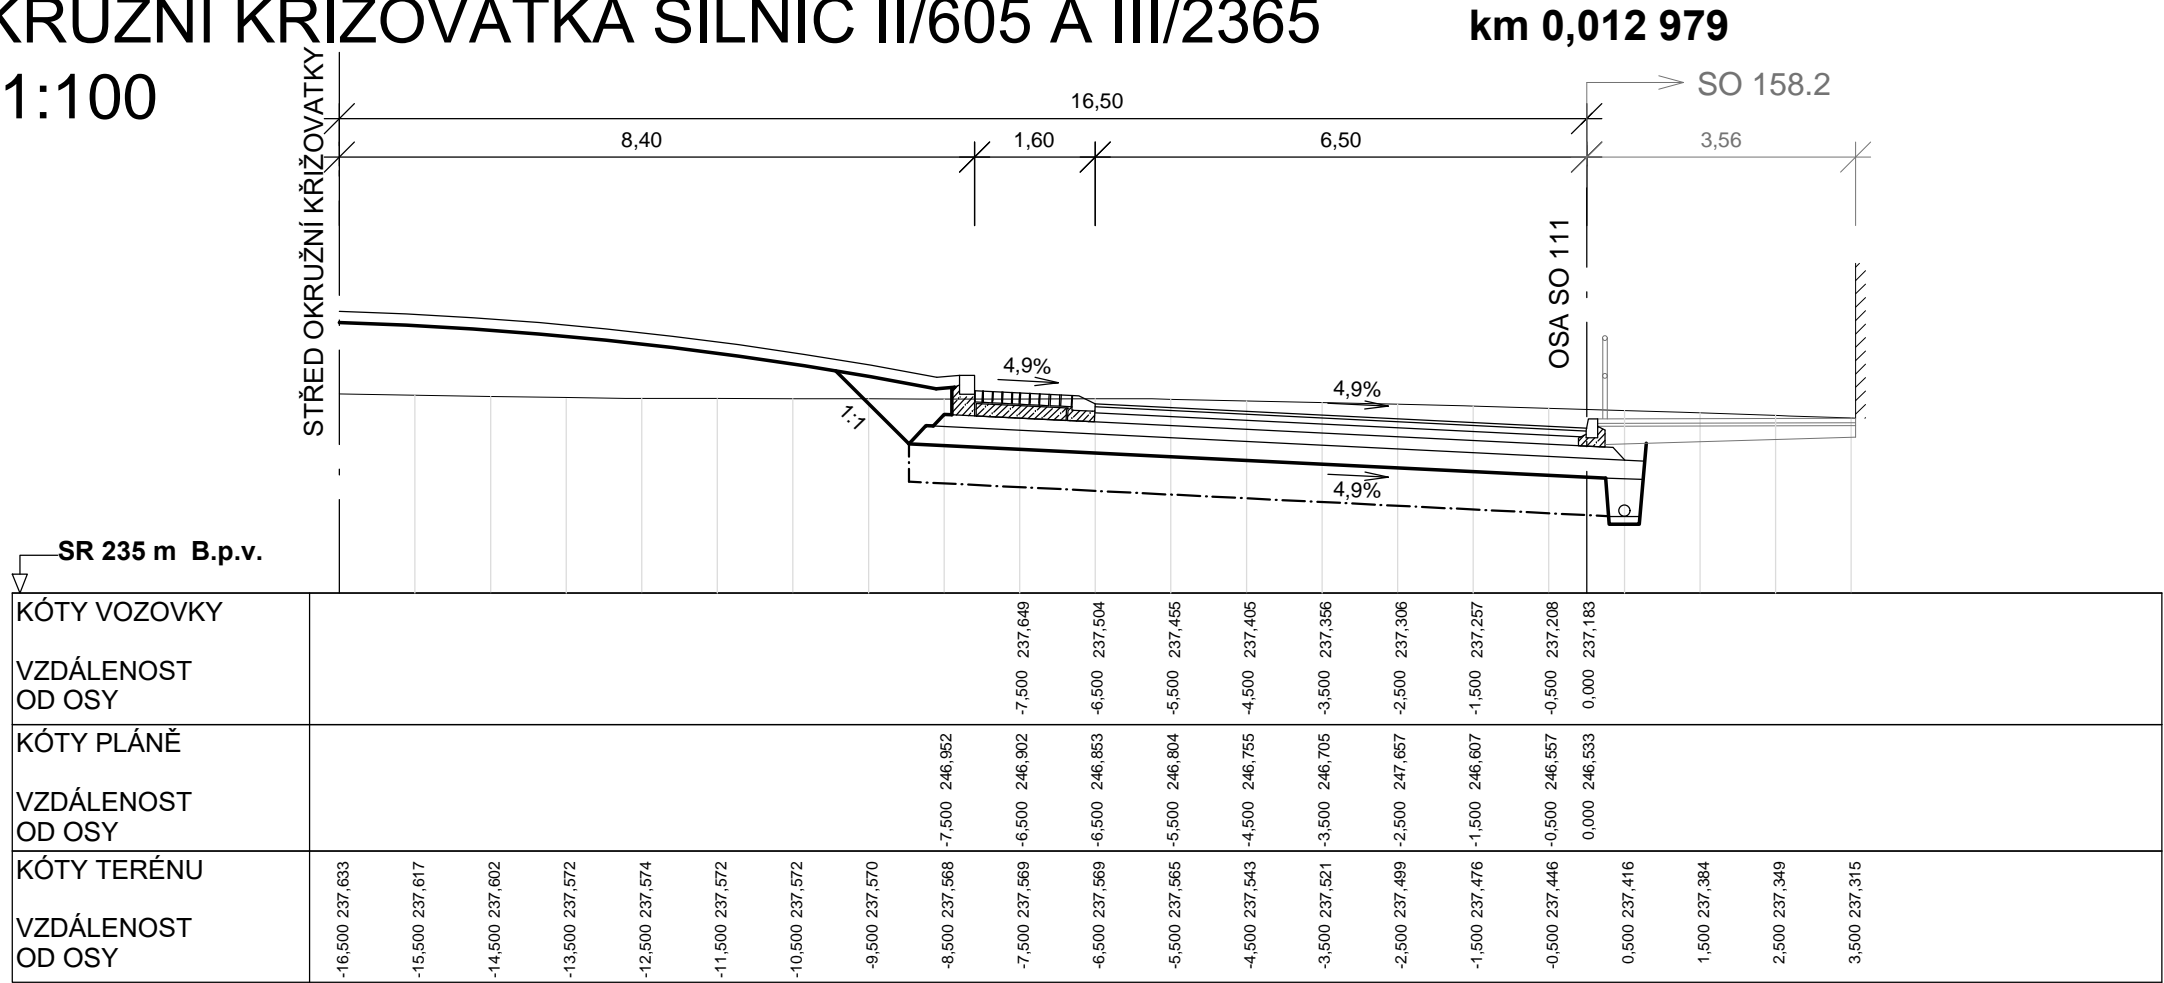

AKCE:

II/605 a III/2365 Beroun - Rekonstrukce silnic

ZADAVATEL:

Středočeský kraj

STŘEDOČESKÝ KRAJ
Zborovská 11
150 21 Praha 5
Česká Republika

JTSK

ZHOTOVITEL :

NOVÁK & PARTNER

INŽENÝRSKÁ
PROJEKTOVÁ
KANCELÁŘ

vypracoval	Ing. Lenka Horálková	Horálková	investor	STŘEDOČESKÝ KRAJ
zodp. projektant	Ing. Lenka Horálková	Horálková	zak. číslo	08-NO-01-004
hlavní inženýr	Ing. Martin Máša	Máša	datum	09/2016
tech. kontrola	Ing. Jan Vorel	Vorel	stupeň	PDPS
obsah: SO 111 - OKRUŽNÍ KŘÍŽOVATKA SILNIC II/605 A III/2365			měřítko	1:100
			č.přílohy:	paré :
příloha: PŘÍČNÉ ŘEZY			5	

120 00 Praha 2, Perucká 5
tel: 221 592 050
fax: 221 592 070
info@novak-partner.cz