


SITUACE SO 112  
M 1:500

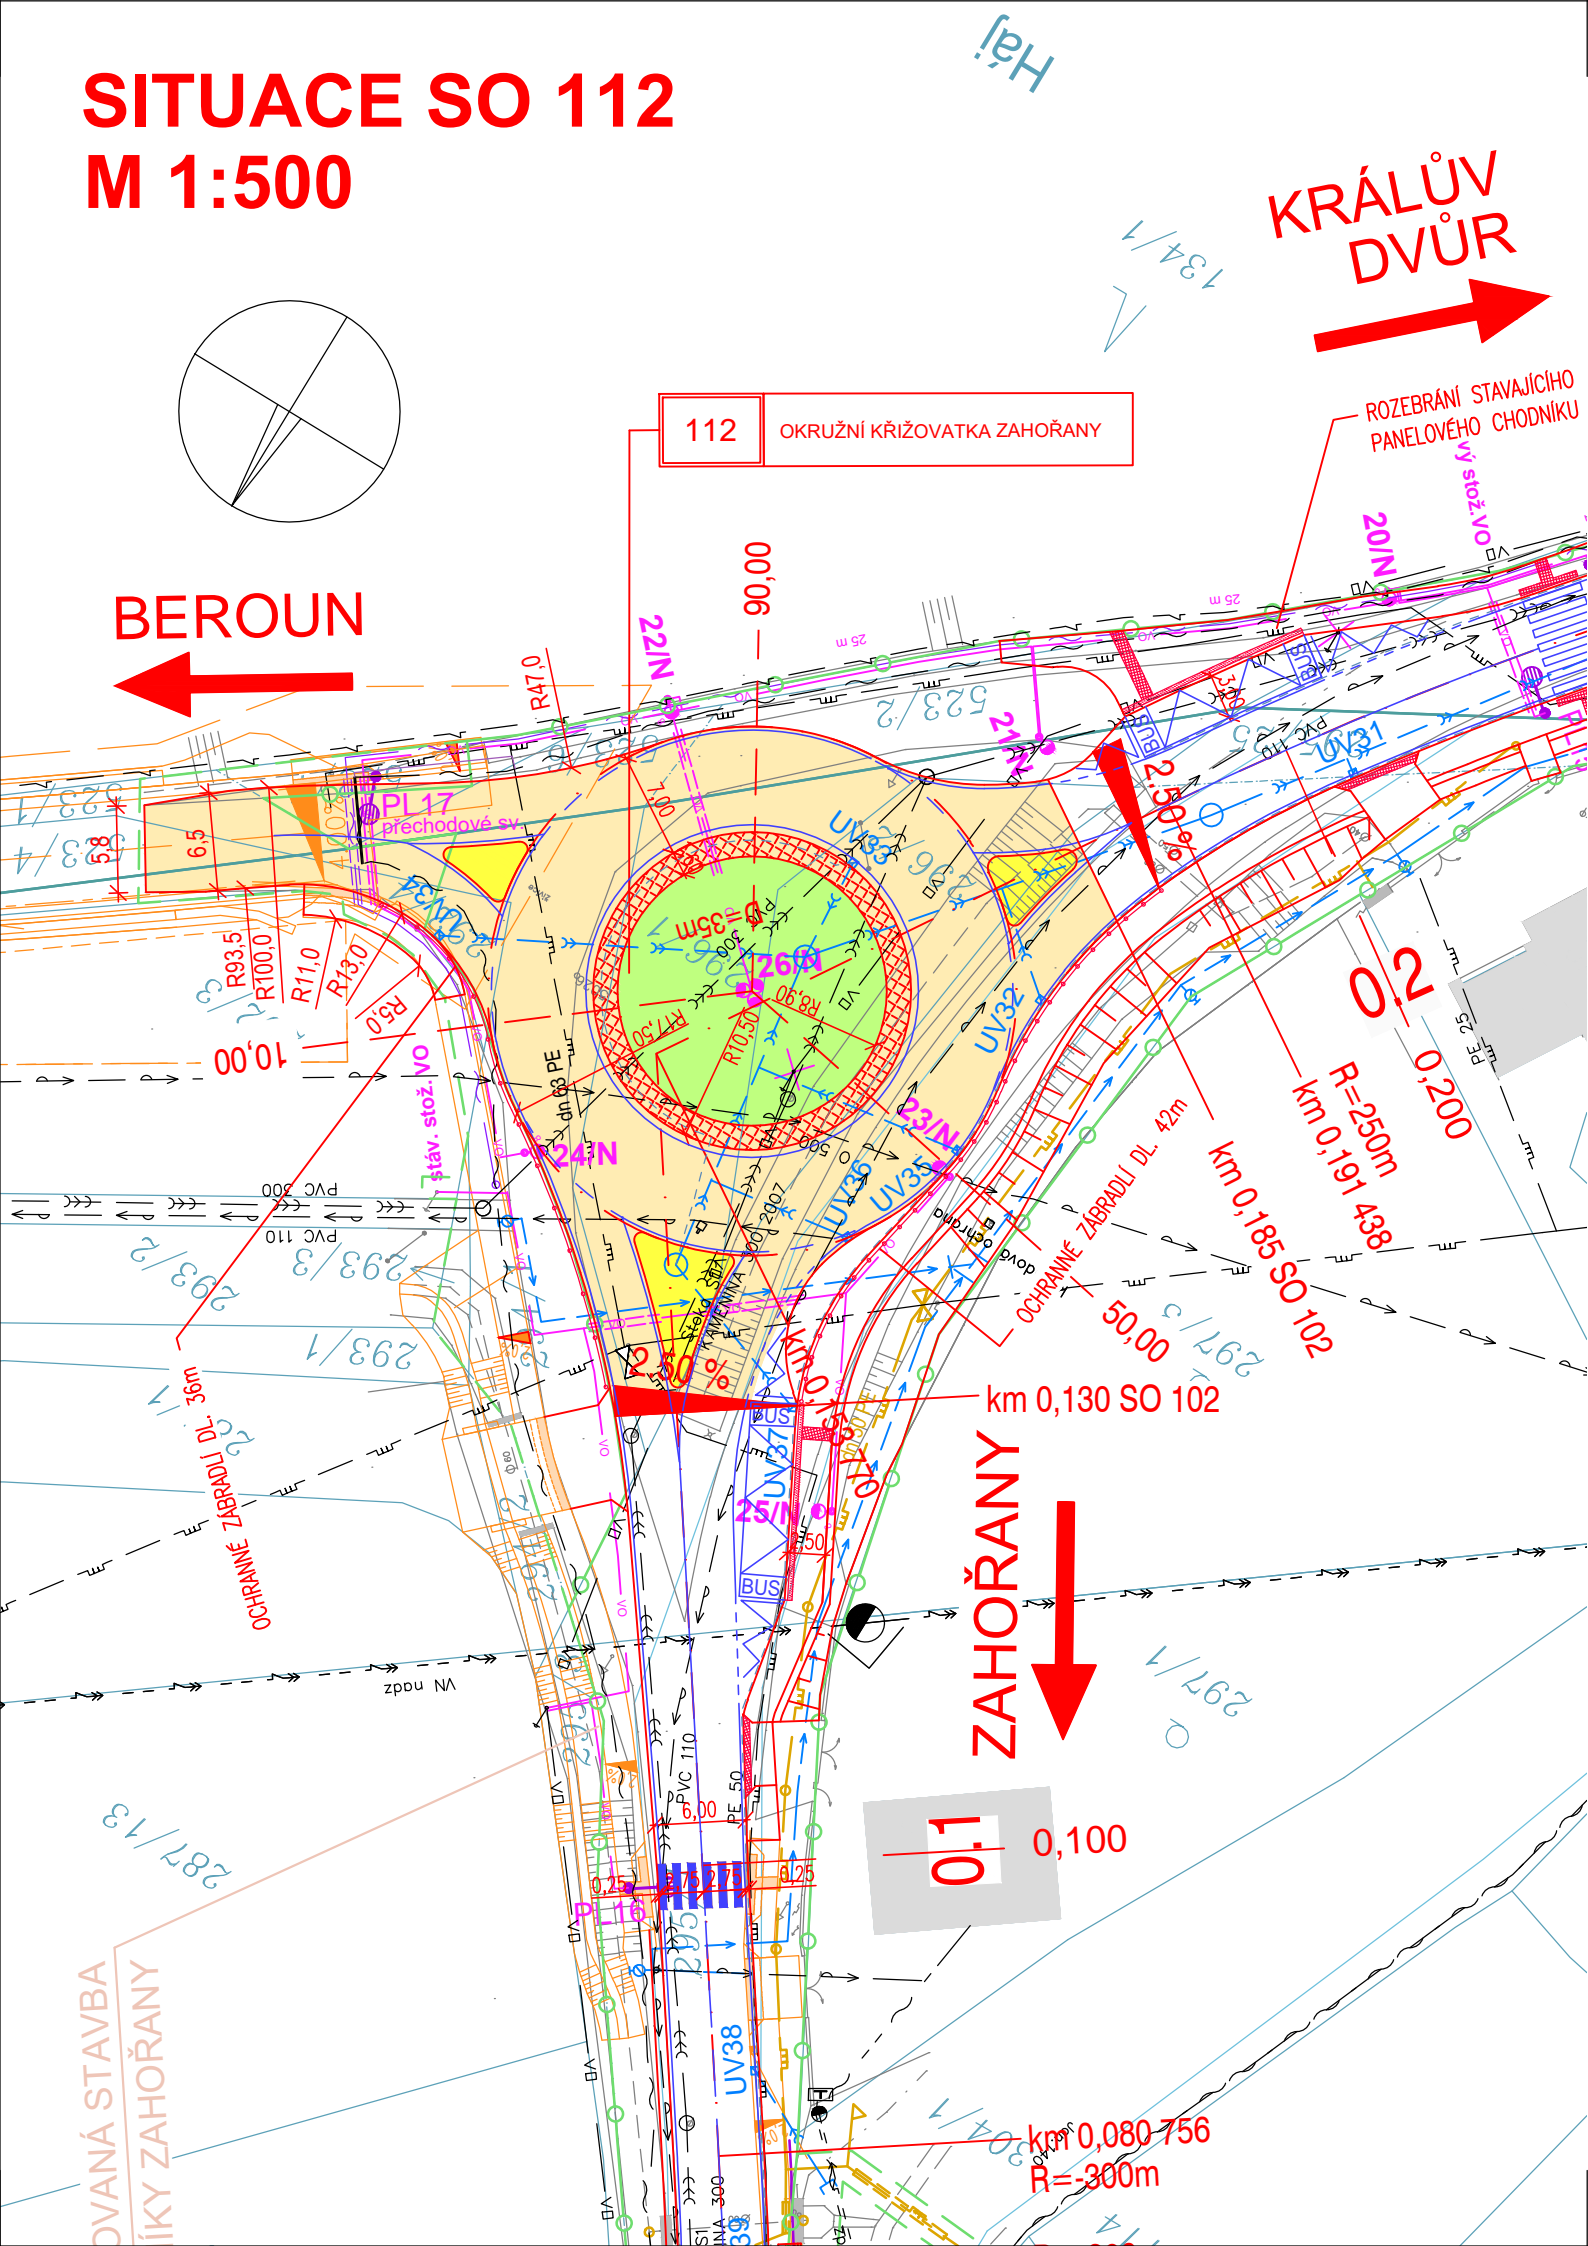

LEGENDA:

- VEGETAČNÍ ÚPRAVY
- REKONSTRUKCE VOZOVKY II/605 A III/2365 VE SPRÁVĚ SČ. KRAJE – NOVÁ VOZOVKA
- FYZICKY ZVÝŠENÉ OSTRŮVKY
- PRSTENEC OK, POJÍŽDĚNÁ DLAŽBA
- NOVÉ VODOROVNÉ DOPRAVNÍ ZNAČENÍ
- KATASTRÁLNÍ SITUACE

Legenda stávajících IS:

- kabel el. NN podzemní
- kabel el. NN nadzemní
- kabel el. VN podzemní
- kabel el. VN nadzemní
- slaboproud nadzemní
- CETIN podzemní
- horkovod
- NTL plynovod
- STL plynovod
- kanalizace jednotná
- kanalizace splašková
- kanalizace dešťová
- vodovod
- veřejné osvětlení

Legenda nových IS:

- PŘELOŽKA DEŠŤOVÉ KANALIZACE
- PŘELOŽKA PLYNOVODU
- PŘELOŽKA EL. VEDENÍ NN NADZEMNÍ
- PŘELOŽKA SDĚLOVACÍCH KABELŮ
- PŘELOŽKA VEŘEJNÉHO OSVĚTLENÍ

AKCE:

II/605 a III/2365 Beroun - Rekonstrukce silnic

ZADAVATEL:

Středočeský kraj

STŘEDOČESKÝ KRAJ

Zborovská 11  
150 21 Praha 5  
Česká Republika

JTSK

Bpv

ZHOTOVITEL :

NOVÁK & PARTNER  
INŽENÝRSKÁ  
PROJEKTOVÁ  
KANCELÁŘ

vypracoval

Ing. Lenka Horálková

Horálková

investor

STŘEDOČESKÝ KRAJ

zodp. projektant

Ing. Lenka Horálková

Horálková

zak. číslo

08-NO-01-004

hlavní inženýr

Ing. Martin Máša

Máša

datum

09/2016

tech. kontrola

Ing. Jan Vorel

Vorel

stupeň

PDPS

obsah:

SO 112 - OKRUŽNÍ KŘÍŽOVATKA  
ZAHOŘANY

měřítka

1:500

č.přílohy:

paré :

120 00 Praha 2, Perucká 5  
tel: 221 592 050  
fax: 221 592 070  
info@novak-partner.cz

příloha:

SITUACE

2