


PODÉLNÝ PROFIL - SO 113

OKRUŽNÍ KŘIŽOVATKA S ULICÍ KOŠŤÁLKOVOU

M 1:500/50

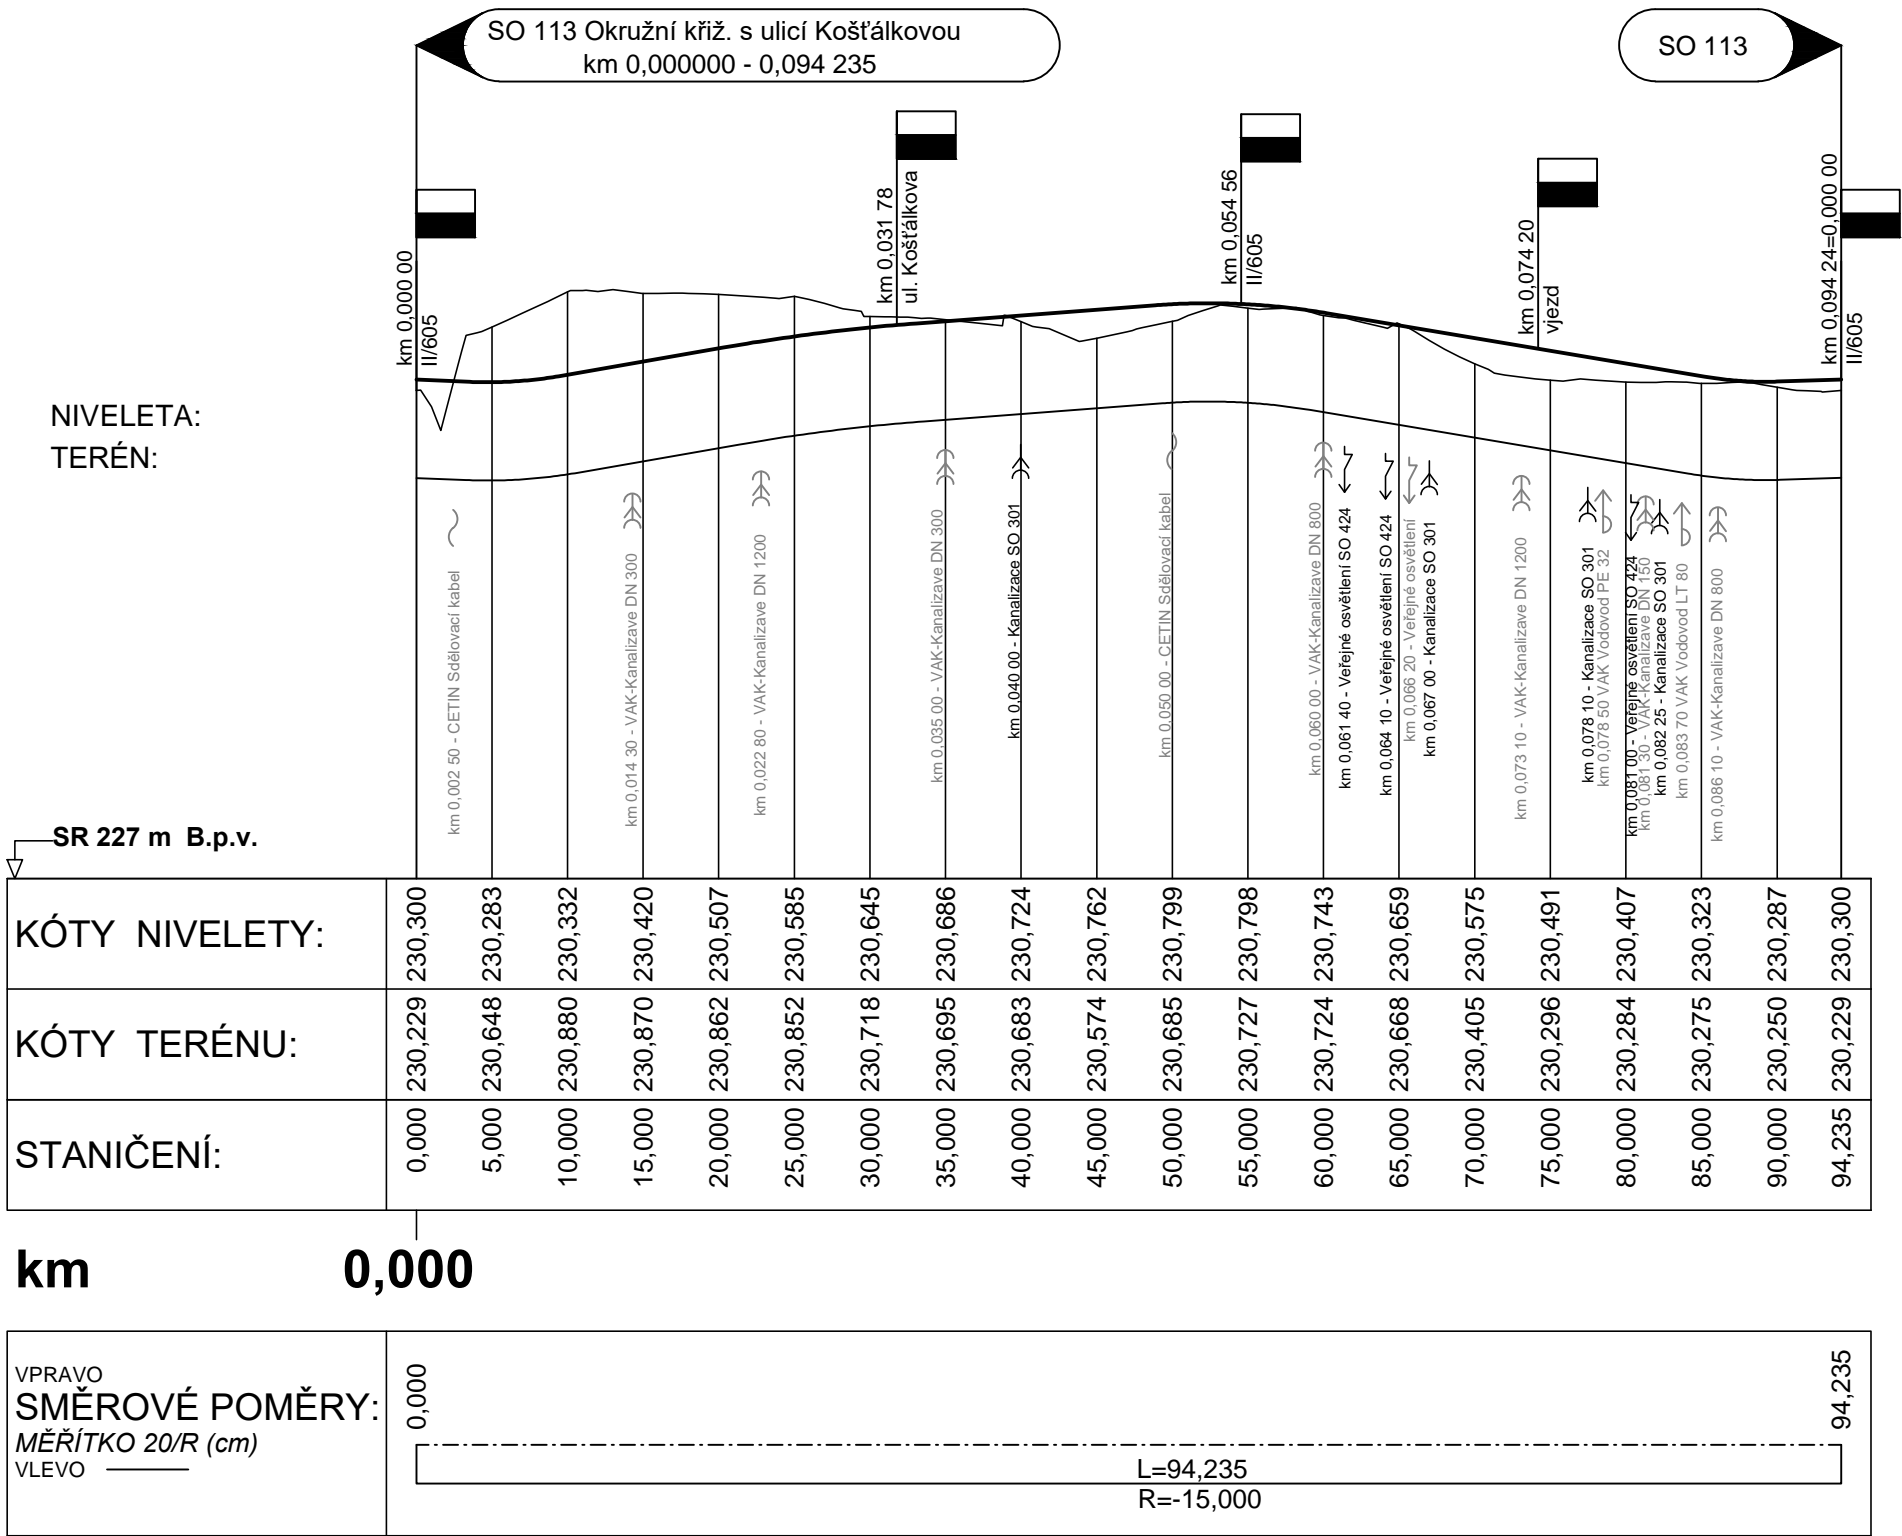

AKCE:

II/605 a III/2365 Beroun - Rekonstrukce silnic

ZADAVATEL:



STŘEDOČESKÝ KRAJ  
Zborovská 11  
150 21 Praha 5  
Česká Republika

JTSK

Bpv

<b>ZHOTOVITEL :</b>  <b>NOVÁK&amp;PARTNER</b> <small>INŽENÝRSKÁ PROJEKTOVÁ KANCELÁŘ</small>	vypracoval	Ing. Lenka Horálková	<i>Horálková</i>	investor	STŘEDOČESKÝ KRAJ
	zodp. projektant	Ing. Lenka Horálková	<i>Horálková</i>	zak. číslo	08-NO-01-004
	hlavní inženýr	Ing. Martin Máša	<i>Máša</i>	datum	09/2016
	tech. kontrola	Ing. Jan Vorel	<i>Vorel</i>	stupeň	PDPS
	obsah: <b>SO 113 - OKRUŽNÍ KŘIŽOVATKA S ULICÍ KOŠŤÁLKOVOU</b>			měřítka	1:500/50
				č.přílohy:	paré :
120 00 Praha 2, Perucká 5 tel: 221 592 050 fax: 221 592 070 info@novak-partner.cz	příloha:	<b>PODÉLNÝ PROFIL</b>			<b>3</b>