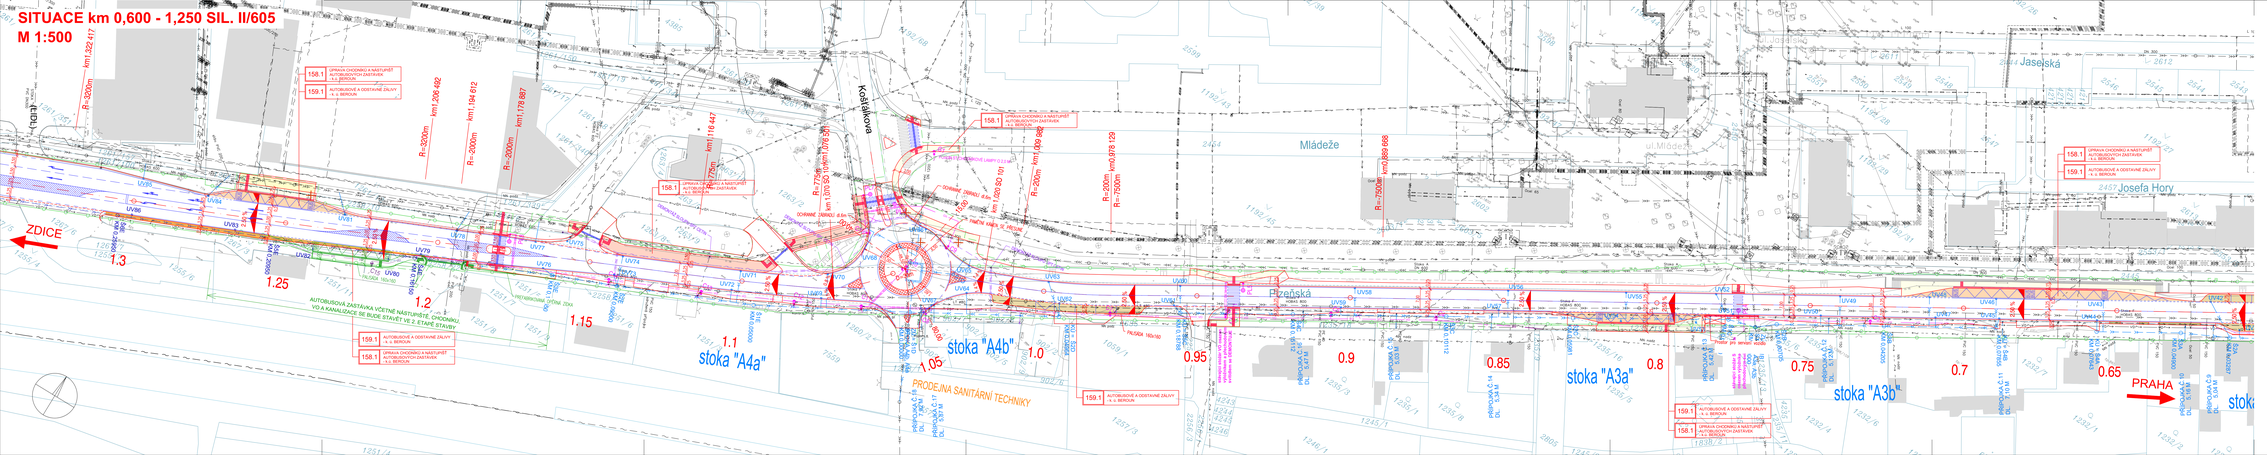
SITUACE km 0,600 - 1,250 SIL. II/605
M 1:500
ZDICE
PRAHA
Kostelíčkova
Mládeže
Jaselská
Josefa Hory
Plzeňská
stoka "A4a"
stoka "A4b"
stoka "A3a"
stoka "A3b"
PRODEJNA SANITÁRNÍ TECHNIKY
AUTOBUSOVÁ ZASTÁVKA VČETNĚ NÁSTUPIŠTĚ, CHODNÍKU VČ.KANALIZACE SE BUDE STAVĚT VE 2. ETAPĚ STAVBY
158.1 ÚPRAVA CHODNÍKU A NÁSTUPIŠTĚ AUTOBUSOVÝCH ZASTÁVEK v.s. BEROUN
159.1 AUTOBUSOVÉ A ODSTAVNÉ ZÁLIVY v. s. BEROUN
km1,322 417
km1,295 492
km1,184 612
km1,179 887
km1,116 447
km1,000 868
km0,978 129
km0,889 668
km0,850 101
R=-200m
R=-2000m
R=-7500m
R=200m
R=7500m
1.3
1.25
1.2
1.15
1.1
1.05
1.0
0.95
0.9
0.85
0.8
0.75
0.7
0.65
LEGENDA:
AUTOBUSOVÉ ZASTÁVKY
ODSTAVNÉ ZÁLIVY
CHODNÍKY
SMÍŠENÁ STEZKA PRO PĚŠÍ A CYKLISTY
HRANTNÍ PRŮ
NOVÉ VODOROVNÉ DOPRAVNÍ ZNAČENÍ
KATASTRÁLNÍ SITUACE
TRVALÝ ZÁBOR
DOČASNÝ ZÁBOR
KAŽDÉNÍ STROM, KEŘ
Legenda stávajících IS:
kabel el. NN podzemní
kabel el. NN nadzemní
kabel el. VN podzemní
kabel el. VN nadzemní
slaboproud nadzemní
CETIN podzemní
horkovod
NTL plynovod
STL plynovod
kanalizace jednotná
kanalizace splašková
kanalizace dešťová
vodovod
veřejné osvětlení
Legenda nových IS:
PŘÍPOJOVÁ ODTOKOVÉ KANALIZACE
PŘÍPOJOVÁ PLYNOVODU
PŘÍPOJOVÁ EL. VEDENÍ NN SKŘÍŇOVÉ
PŘÍPOJOVÁ SDĚLOVACÍCH KABELŮ
PŘÍPOJOVÁ VEŘEJNÉHO OSVĚTLENÍ
VEŘEJNÉ OSVĚTLENÍ – SOUSLEDNÉ INVESTICE V RÁMCI CHODNÍKŮ A CYKLISTICKÉ TRASY BEROUN A KRÁLŮV DVŮR
AKCE:
II/605 a III/2365 Beroun - Rekonstrukce silnic
ZADAVATEL:
STŘEDOČESKÝ KRAJ
Zborovská 11
150 21 Praha 5
Česká Republika
JTSK
Bpv
ZHOTOVITEL :
NOVÁK & PARTNER
INŽENÝRSKÁ KANCELÁŘ
120 00 Praha 2, Perucká 5
tel: 221 592 000
fax: 221 592 070
info@novak-partner.cz
vypracoval: Ing. Lenka Horáková
zodp. projektant: Ing. Lenka Horáková
hlavní inženýr: Ing. Martin Mikša
tech. kontrola: Ing. Jan Vorel
investor: STŘEDOČESKÝ KRAJ
zak. číslo: SB-NOV-01-004
datum: 09/2016
stupeň: DUR,DSP
měřítko: 1:500
č.přílohy: 2.2
pare :
obsah: SO 158.1 - Úprava chodníků a nástupišť autobusových zastávek v. s. Beroun
SO 159.1 - Autobusové a odstavné zálivy v. s. Beroun
příloha: SITUACE km 0,600 - 1,250 SIL. II/605