


# III. ETAPA

ÚSEK č.7 a 8

## SCHÉMA

- OBJÍZDNÁ TRASA
- VÝSTAVBA PLNÁ ŠÍŘE
- - - VÝSTAVBA POLOVIČNÍ ŠÍŘE
- NOVÁ KOMUNIKACE
- - - BUS

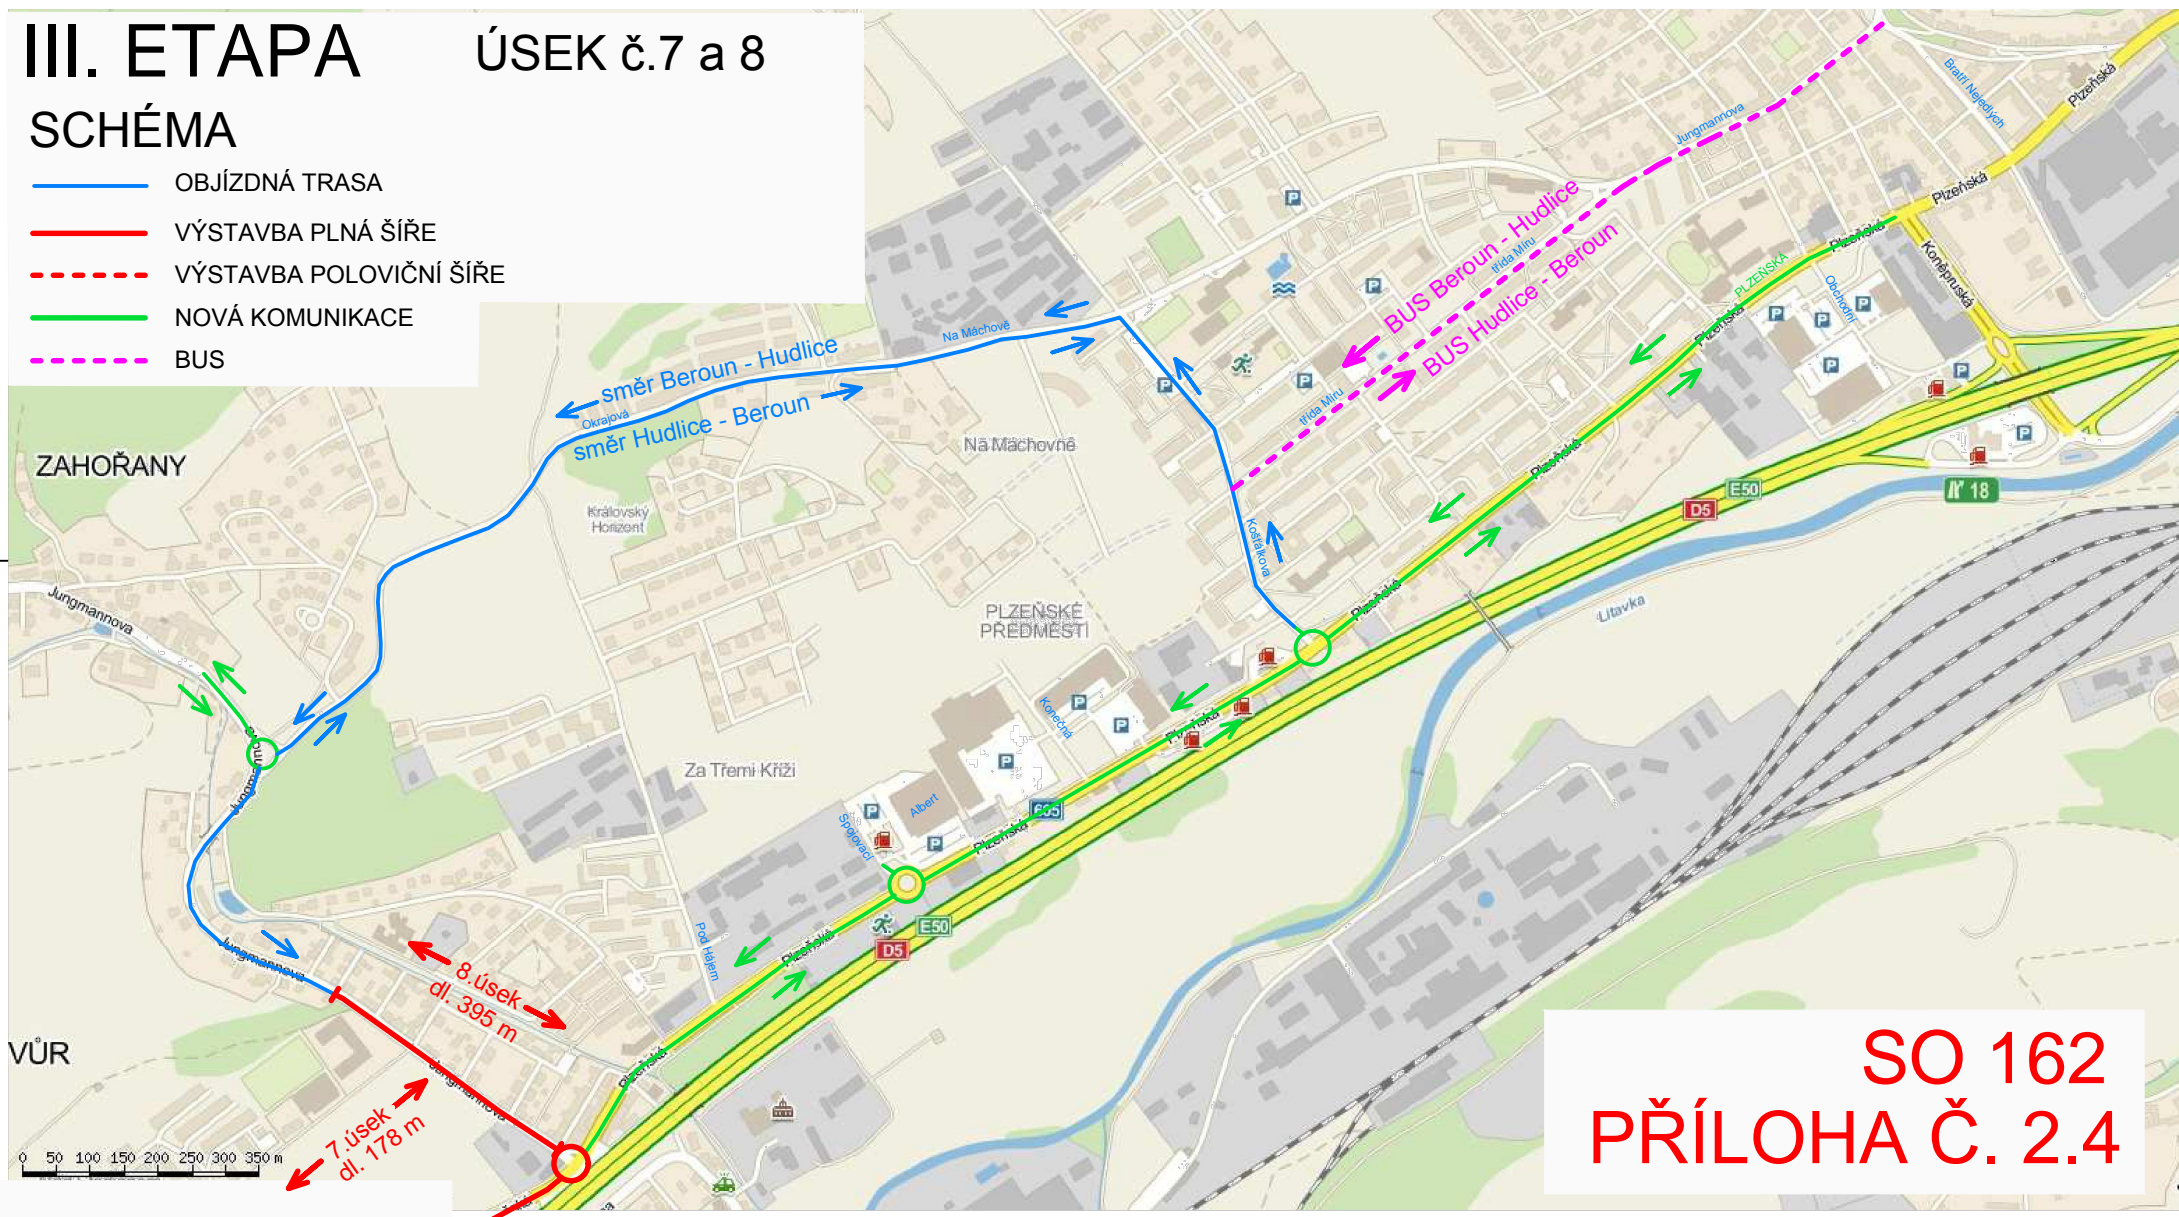

SO 162  
PŘÍLOHA Č. 2.4