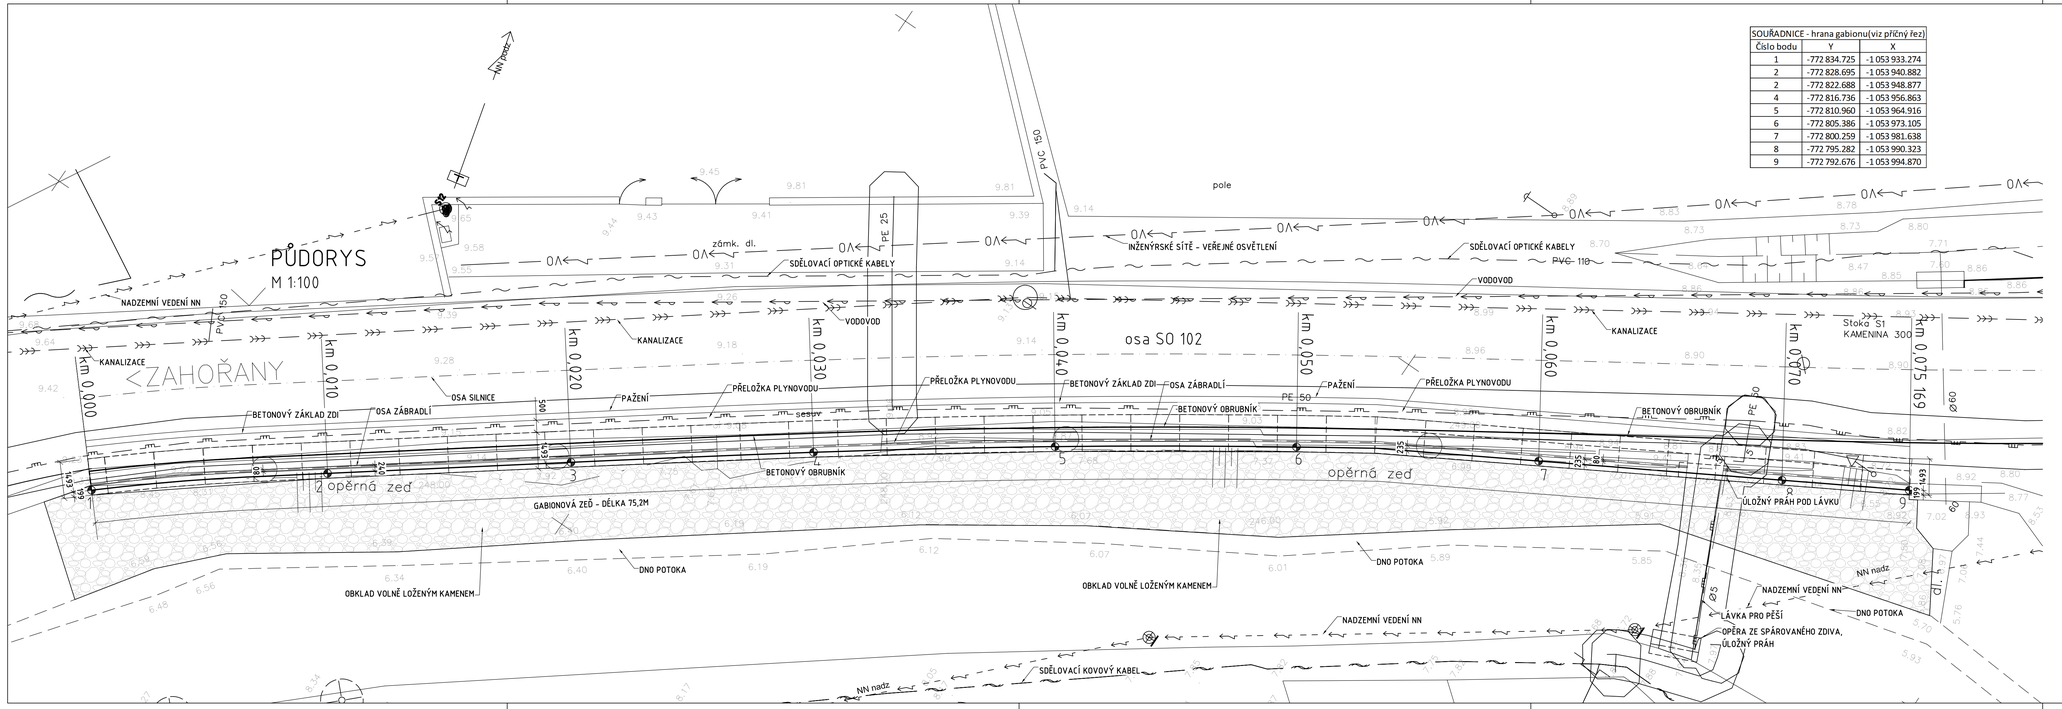

SOUŘADNICE - hrana gabionu(viz příčný řez)		
Číslo bodu	Y	X
1	-772 834.725	-1 053 933.274
2	-772 828.695	-1 053 940.882
2	-772 822.688	-1 053 948.877
4	-772 816.736	-1 053 956.863
5	-772 810.960	-1 053 964.916
6	-772 805.386	-1 053 973.105
7	-772 800.259	-1 053 981.638
8	-772 795.282	-1 053 990.323
9	-772 792.676	-1 053 994.870

AKCE:

II/605 a III/2365 Beroun - Rekonstrukce silnic

ZADAVATEL:

Středočeský kraj

STŘEDOČESKÝ KRAJ
Zborovská 11
150 21 Praha 5
Česká Republika

JTSK

Bpv

ZHOTOVITEL :

NOVÁK & PARTNER INŽENÝRSKÁ PROJEKTOVÁ KANCELÁŘ

120 00 Praha 2, Perucká 5
tel: 221 592 050
fax: 221 592 070
info@novak-partner.cz

vypracoval	Ing. Alena Mráčková	investor	STŘEDOČESKÝ KRAJ
zodp. projektant	Ing. Pavel Kaštánek	zak. číslo	08-NO-01-004
hlavní inženýr	Ing. Martin Máša	datum	09/2016
tech. kontrola	Ing. Milan Šístek	stupeň	PDPS

obsah:

SO 201 - Rekonstrukce opěrné zdi, silnice III/2365 - Zahořany

měřítko 1:100

č.přílohy: 3. paré :

příloha:

SITUACE A VYTÝČENÍ