


M 1 : 50



M 1 : 50



M 1 : 50

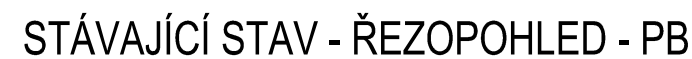

M 1 : 50



## II/605 a III/2365 Beroun - Rekonstrukce silnic


**ZADAVATEL:**

STŘEDOČESKÝ KRAJ

Zborovská 11  
150 21 Praha 5  
Česká Republika

JTSK

Bpv
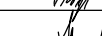
|   |                                                                            |                    |   |            |                          |
|---|----------------------------------------------------------------------------|--------------------|---|------------|--------------------------|
| <div>ZHOTOVITEL :</div> <div><div>NOVÁK&amp;PARTNER</div><div>INŽENÝRSKÁ<br/>PROJEKTOVÁ<br/>KANCELÁŘ</div></div> | vypracoval                                                                 | Tomáš Prágl        | <br><br> | investor   | STŘEDOČESKÝ KRAJ         |
|   | zodp. projektant                                                           | Ing. Šárka Novotná |   | zak. číslo | 08-NO-01-004             |
|   | hlavní inženýr                                                             | Ing. Martin Máša   |   | datum      | 05/2016                  |
|   | tech. kontrola                                                             | Ing. Jan Vorel     |   | stupeň     | PDPS                     |
|   | obsah:<br><b>SO 302 - Kanalizace dešťová – II/605<br/>km 1,450 – 2,538</b> |                    |   | měřítko    | 1 : 50                   |
| 120 00 Praha 2, Perucká 5<br>tel: 221 592 050<br>fax: 221 592 070<br>info@novak-partner.cz                       | příloha:<br><br><b>VZOROVÉ VYÚSTĚNÍ - STOKA "B"</b>                        |                    |   | 9.2        | č.přílohy:<br><br>paré : |