KOORDINAČNÍ SITUACE
Sekce 3, km 1,350 - 2,050
M 1:500

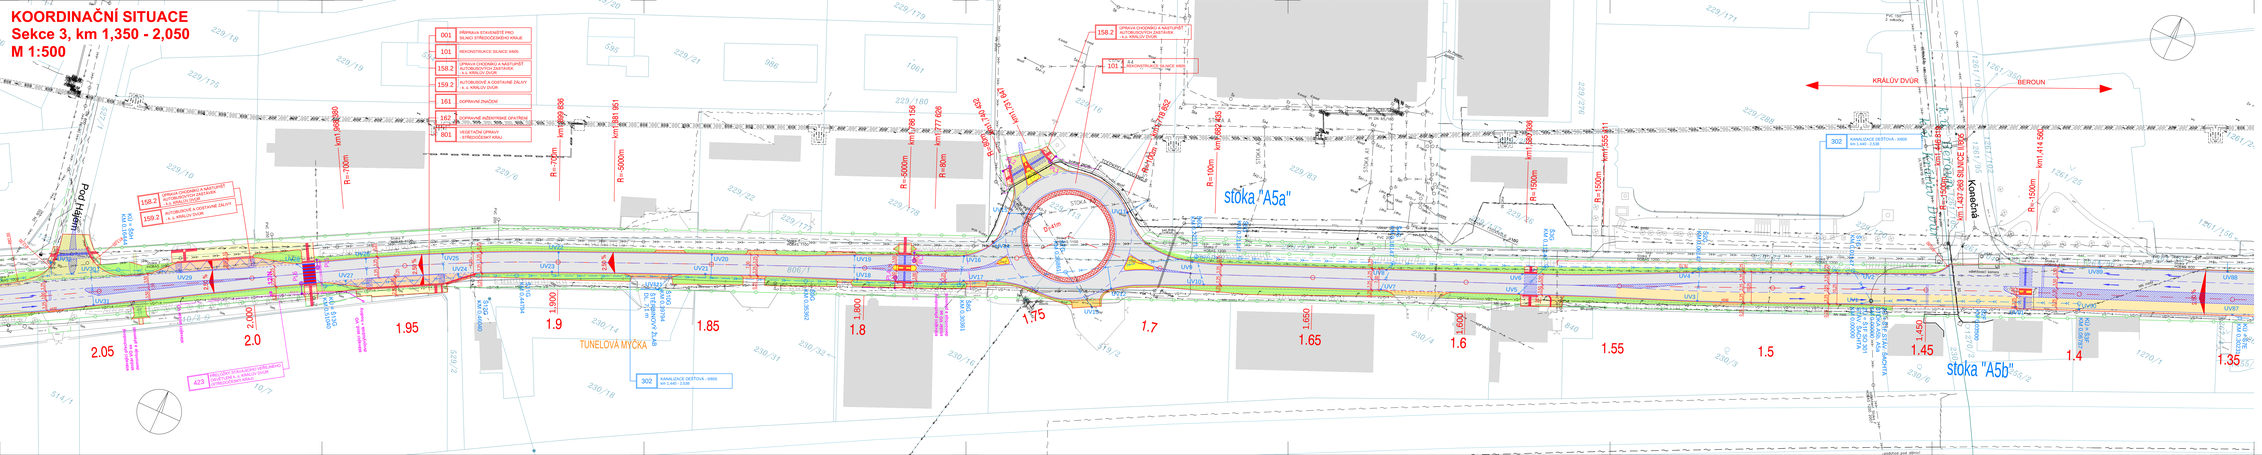

Legenda stávajících IS:

- kabel el. NN podzemní
- kabel el. NN nadzemní
- kabel el. VN podzemní
- kabel el. VN nadzemní
- elektrické nadzemní
- CETIN podzemní
- horkovod
- NTL plynovod
- STL plynovod
- kanalizace jednotná
- kanalizace splašková
- kanalizace dešťová
- vodovod
- veřejné osvětlení

Legenda nových IS:

- PŘELOŽKA DEŠŤOVÉ KANALIZACE
- PŘELOŽKA PLYNOVODU
- PŘELOŽKA EL. VEDENÍ NN NADZEMNÍ
- PŘELOŽKA SDĚLOVACÍCH KABELŮ
- PŘELOŽKA VEŘEJNÉHO OSVĚTLENÍ
- VEŘEJNÉ OSVĚTLENÍ – SOUVISLÉ/CÍLOVÉ INVESTICE V RÁMCI REKONSTRUKCE A CYKLOSTEZEK MĚST BEROUN A KRÁLŮV DVŮR
- TRVALÝ ZÁBOR
- DOČASNÝ ZÁBOR
- KŘÍŽENÍ STROMU, KEŘ

LEGENDA:

- VEGETAČNÍ ÚPRAVY
- REKONSTRUKCE VOZOVKY II/605 A III/2365 VČ. SPRÁVNÉ ZÓ, KRAJC → OBNOVA KRYTU
- REKONSTRUKCE VOZOVKY II/605 A III/2365 VČ. SPRÁVNÉ ZÓ, KRAJC → NOVÁ VOZOVKA
- REKONSTRUKCE VOZOVKY PŘIPOJUJÍCÍCH SE MK VE SPRÁVĚ MĚST BEROUN A KRÁLŮV DVŮR
- AUTOBUSOVÉ ZASTÁVKY
- PARKOVACÍ ZÁLIVY
- FYZICKY ZVÝŠENÉ OBRUBY
- CHODNÍKY
- CHODNÍKY – PŘIPRAVOVANÁ STAVBA
- PŘISTÁVEC (PŘEJÍŽDĚNÁ DLAŽBA) GK
- NEZPEVNĚNÁ KRAJNICE SILNICE
- OPRAVA VJEZDŮ
- OPRAVA SOUKROMÝCH VJEZDOVÝCH PLOCH
- SMÍŠENÁ STEZKA PRO PĚŠÍ A CYKLISTY
- CYKLOSTEZKA
- HMATNÝ PÁS
- NOVÉ VODOROVNÉ DOPRAVNÍ ZNAČENÍ
- KATASTRÁLNÍ SITUACE

AKCE:

II/605 a III/2365 Beroun - Rekonstrukce silnic

ZADAVATEL:

Středočeský kraj

STŘEDOČESKÝ KRAJ
Zborovská 11
150 21 Praha 5
Česká Republika

JTSK

ZHOTOVITEL :

NOVÁK & PARTNER
INŽENÝRSKÁ PROJEKTOVÁ KANCELÁŘ

120 00 Praha 2, Perucká 5
tel: 221 592 050
fax: 221 592 070
info@novak-partner.cz

vypracoval	Ing. Lenka Horáková	investor	STŘEDOČESKÝ KRAJ
odb. projektant	Ing. Lenka Horáková	zak. číslo	08-NO-01-004
hlavní inženýr	Ing. Martin Maša	datum	09/2016
tech. kontrola	Ing. Jan Vorel	stupeň	PDPS
obsah		měřítko	1:500
		č.přílohy	část:

B. SOUHRNNÉ ŘEŠENÍ STAVBY

přílohe: KOORDINAČNÍ SITUACE STAVBY
Sekce 3, km 1,350 - 2,050 sil. II/605

B.3.3