
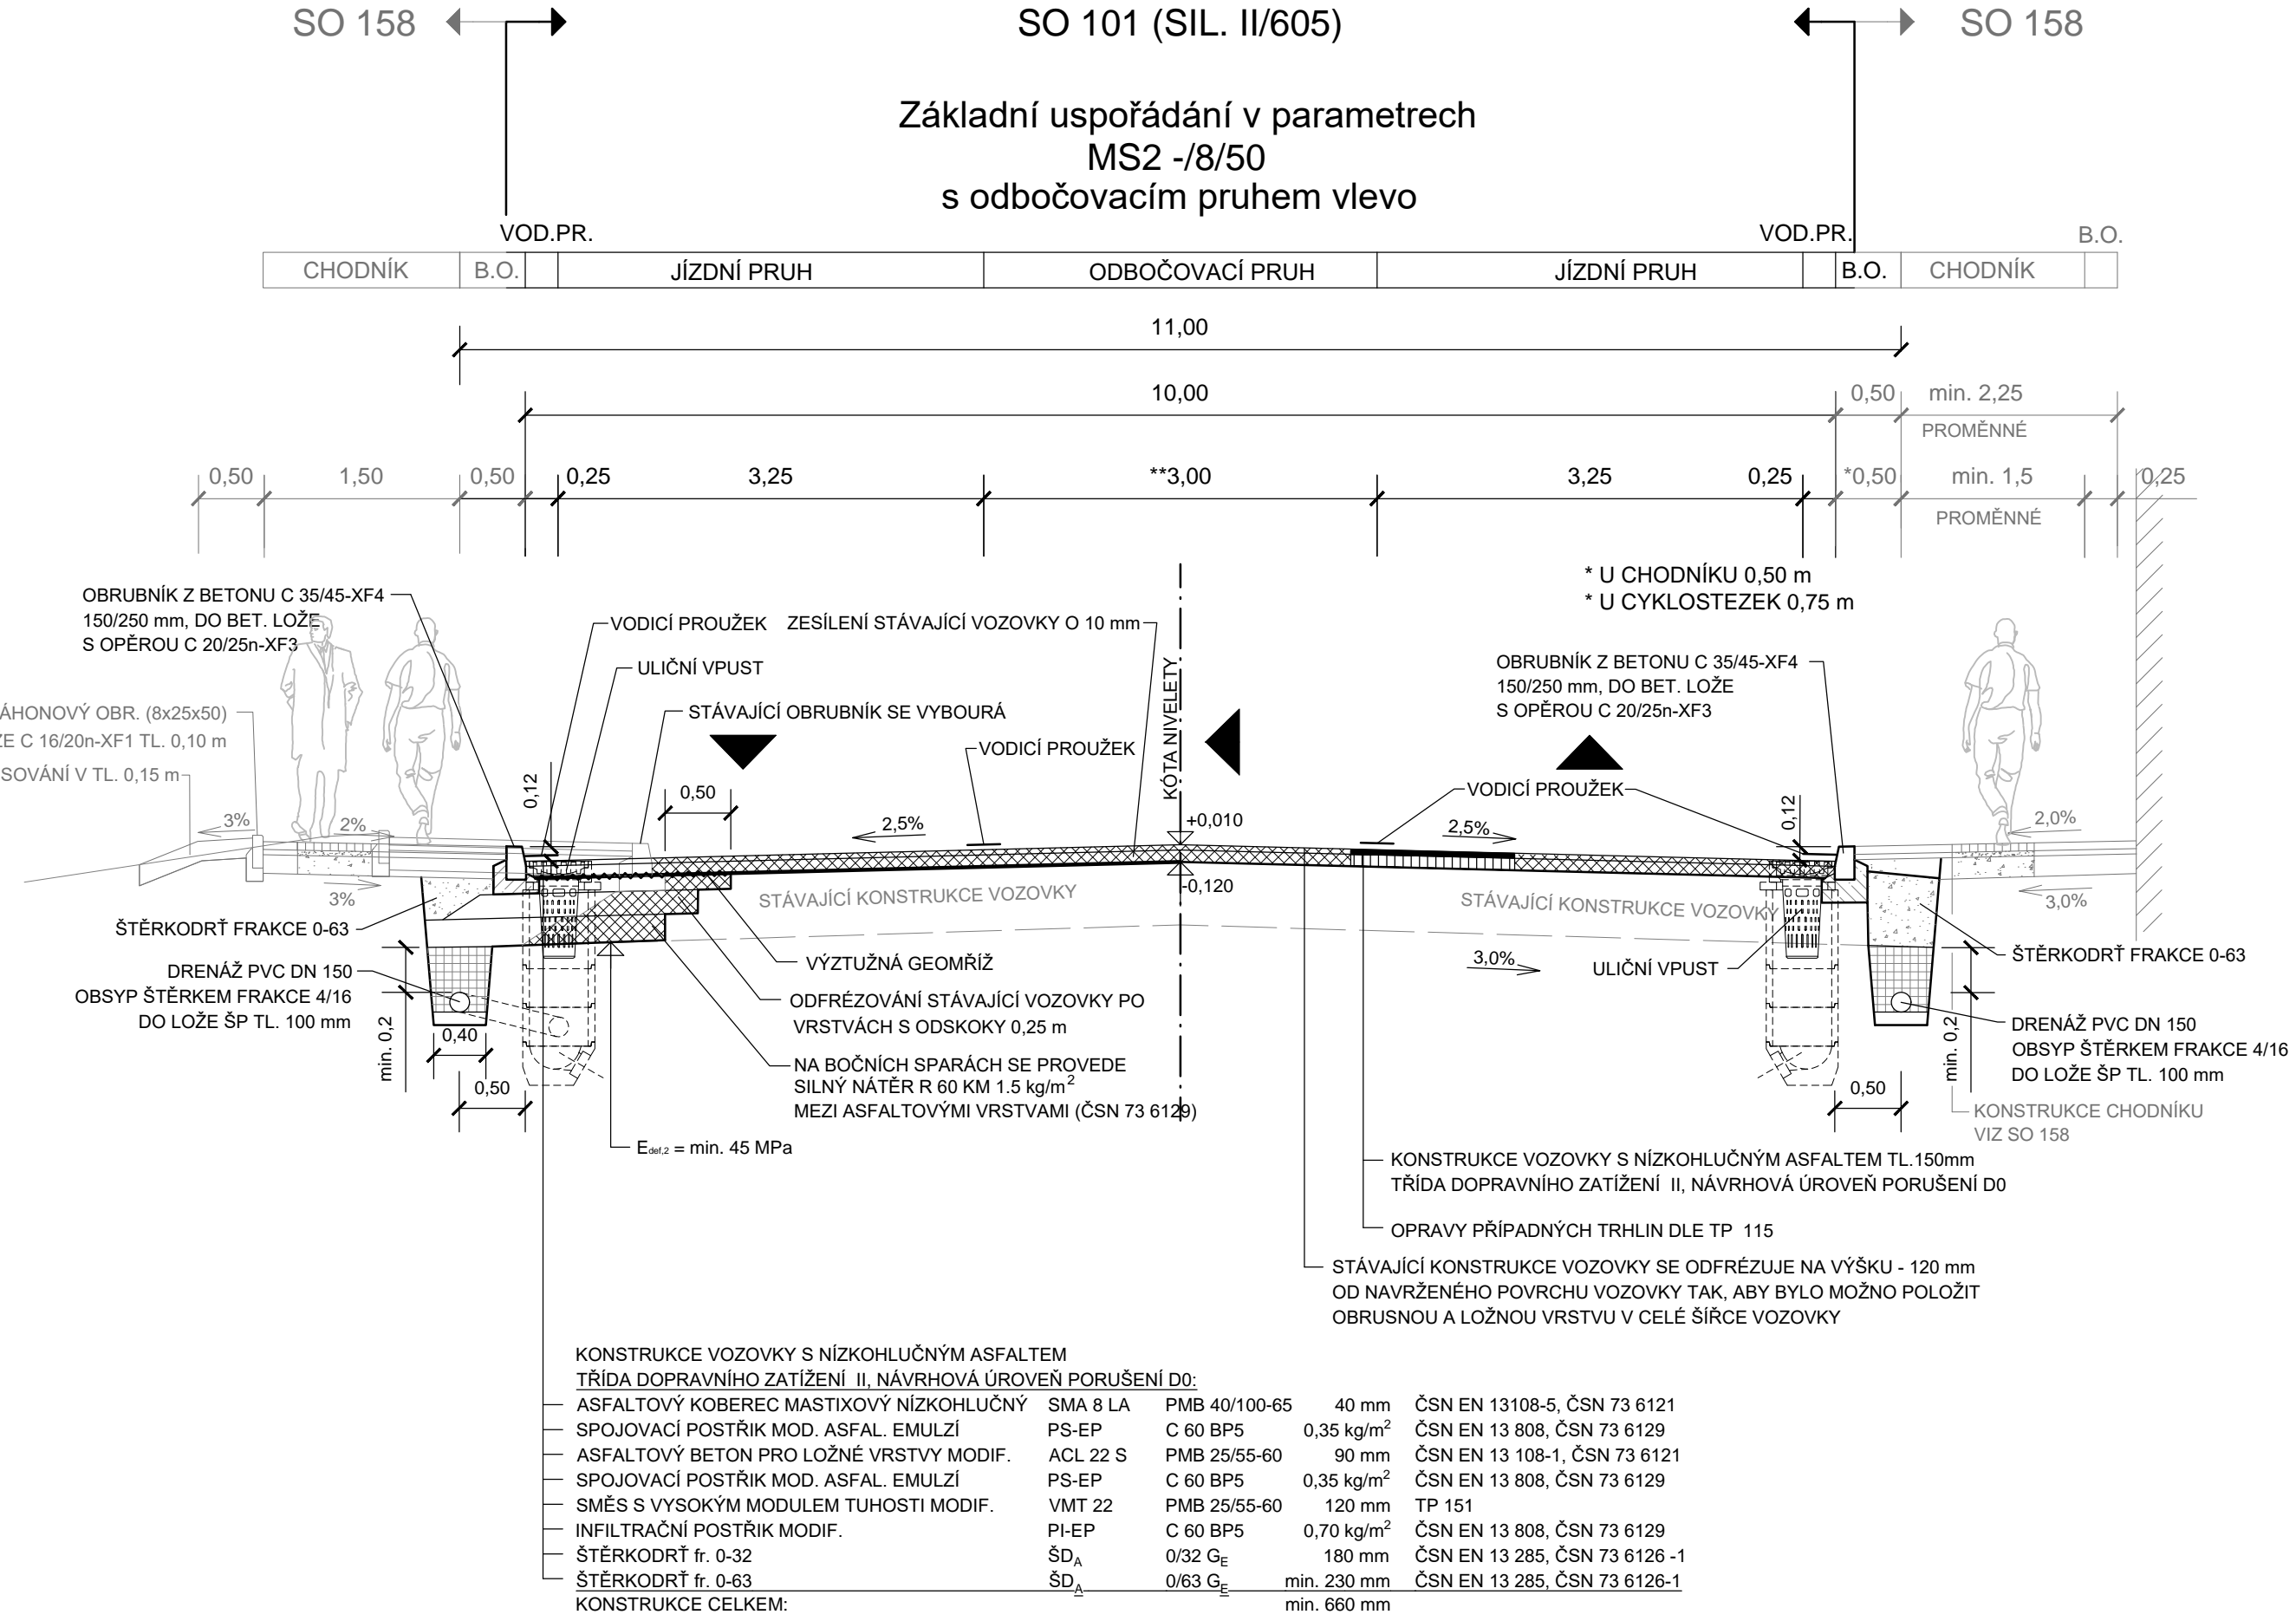
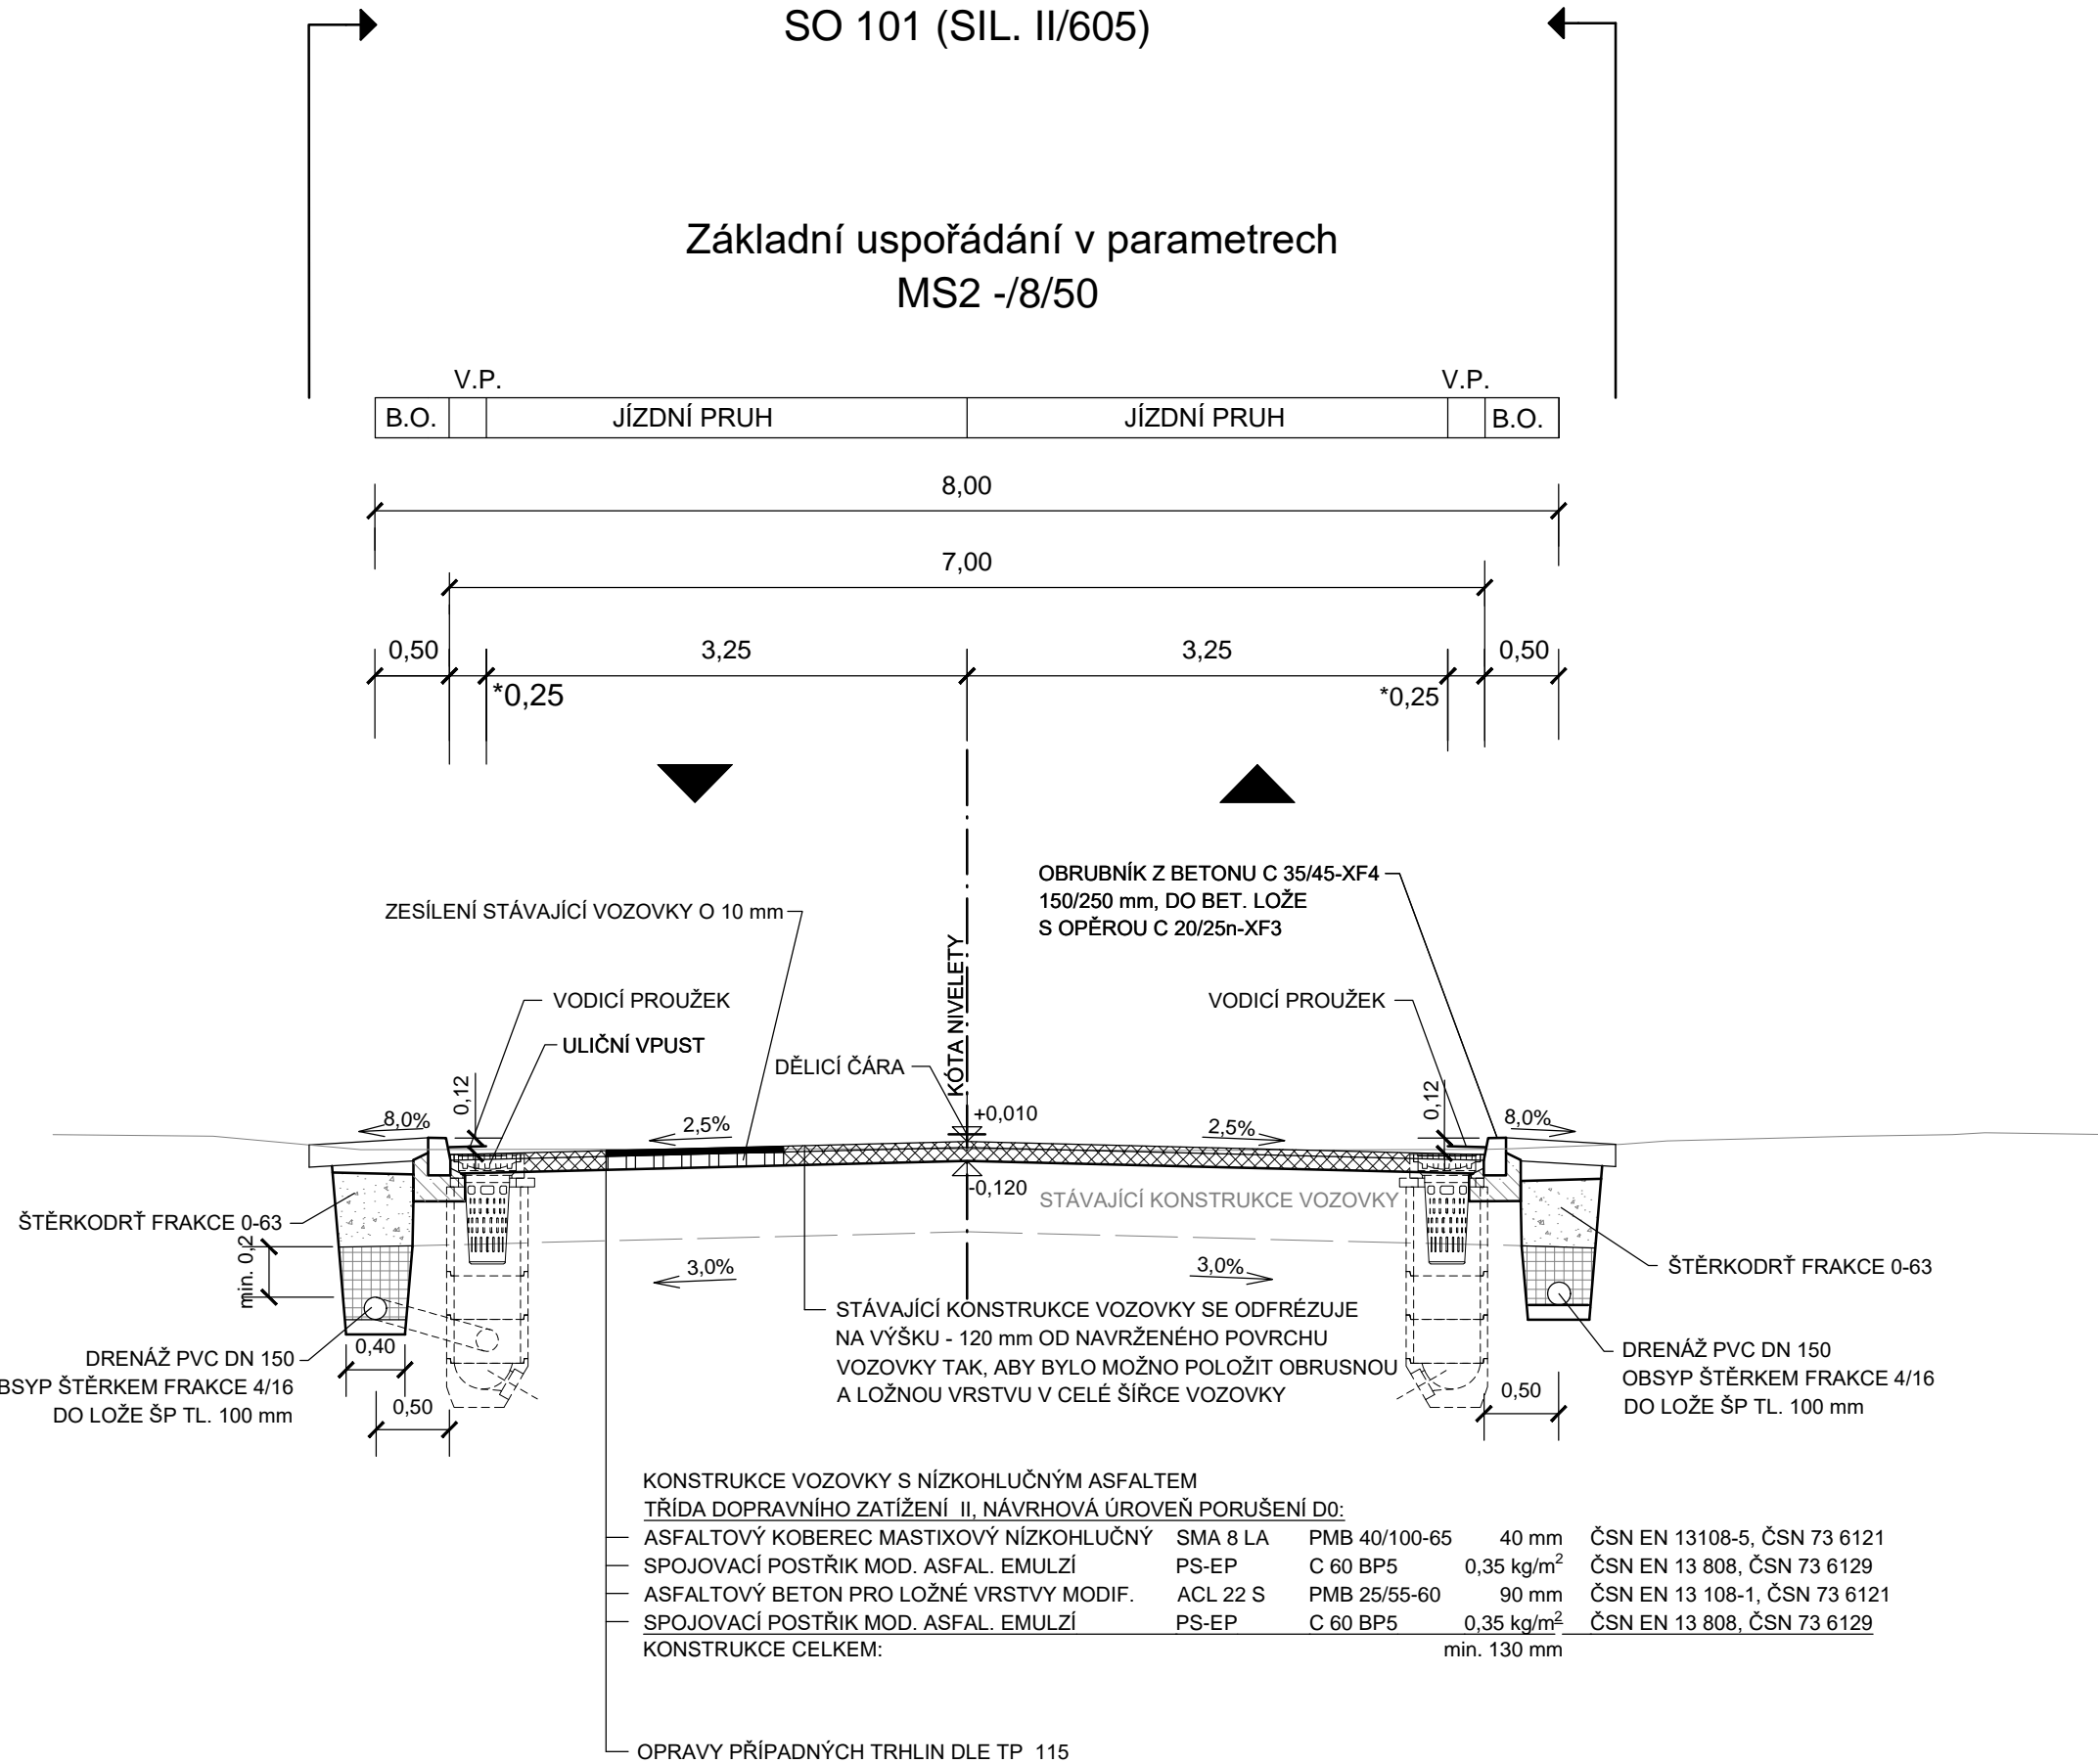


VZOROVÝ PŘÍČNÝ ŘEZ - SO 101
SILNICE II/605, ul. Plzeňská
M 1:50

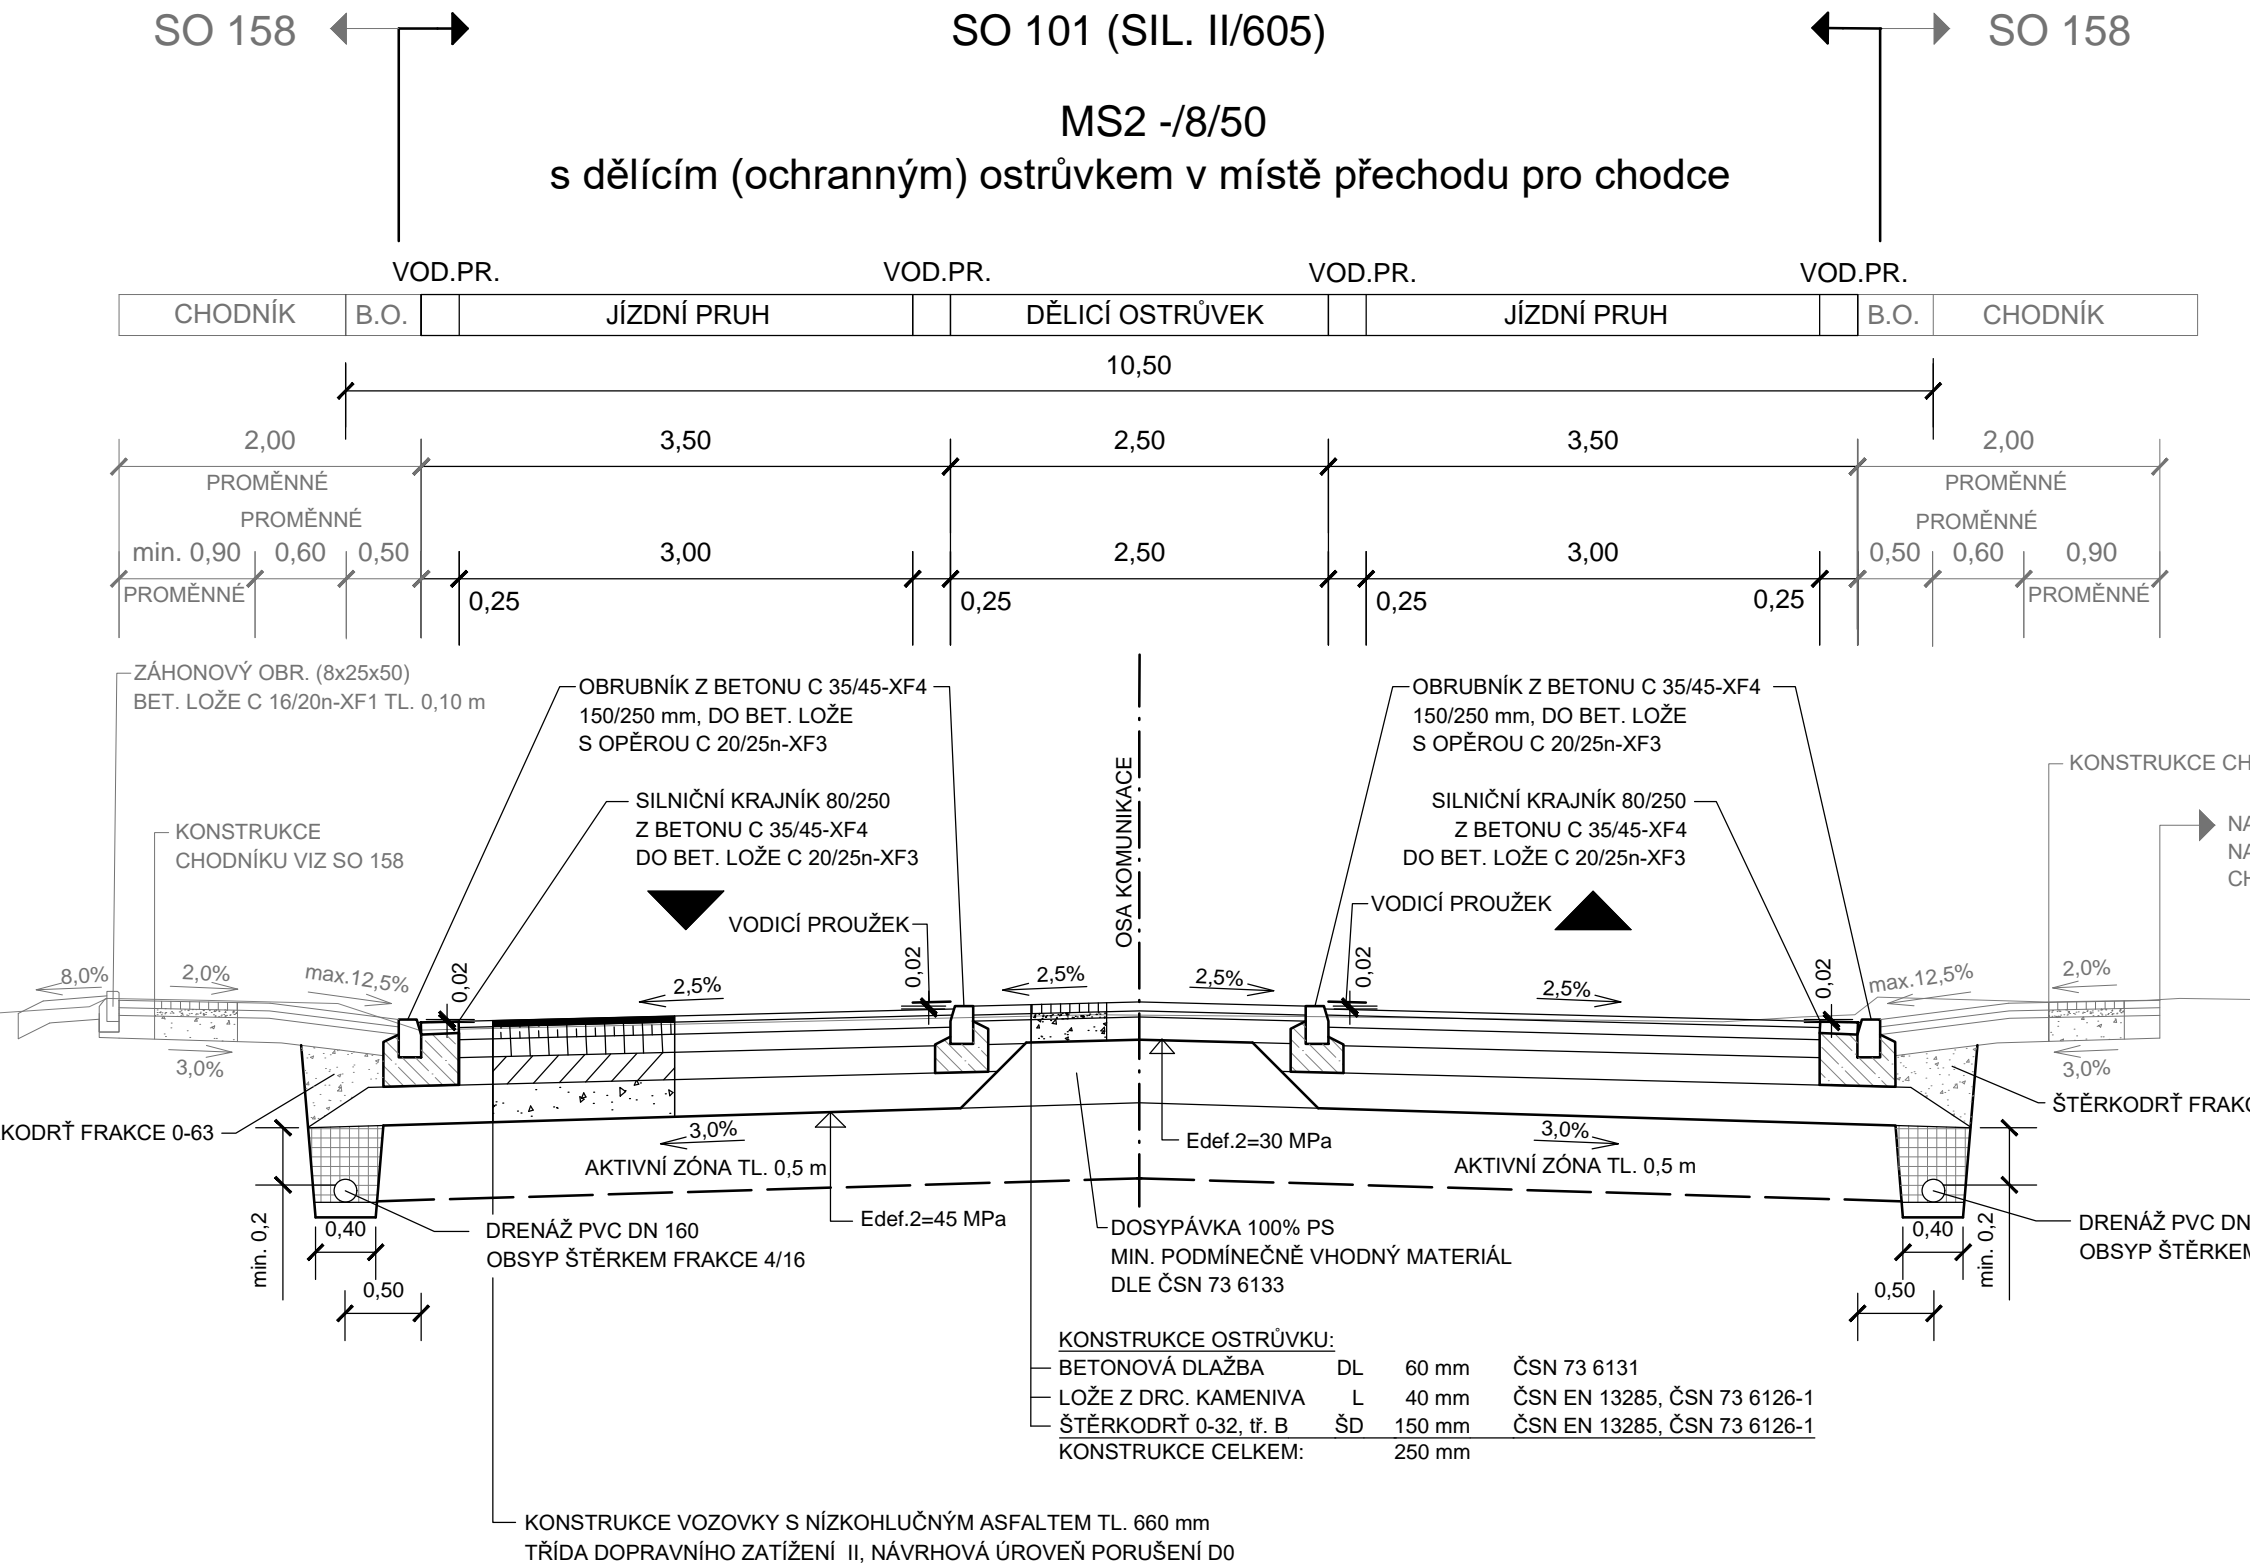

AKCE:

II/605 a III/2365 Beroun - Rekonstrukce silnic

ZADAVATEL:



STŘEDOČESKÝ KRAJ
Zborovská 11
150 21 Praha 5
Česká Republika

JTSK

Bpv

ZHOTOVITEL :



vypracoval	Ing. Lenka Horálková	<i>Horálková</i>	investor	STŘEDOČESKÝ KRAJ
zodp. projektant	Ing. Lenka Horálková	<i>Horálková</i>	zak. číslo	08-NO-01-004
hlavní inženýr	Ing. Martin Máša	<i>Máša</i>	datum	09/2016
tech. kontrola	Ing. Jan Vorel	<i>Vorel</i>	stupeň	PDPS
obsah:	SO 101 - REKONSTRUKCE SILNICE II/605		měřítko	1:50
120 00 Praha 2, Perucká 5 tel: 221 592 050 fax: 221 592 070 info@novak-partner.cz			č.přílohy:	paré :
			4	

příloha:

VZOROVÉ PŘÍČNÉ ŘEZY

* Poznámka: km 1,340 - 1,420 vodící proužek š=0,50m

** Poznámka: šířka odbočovacího pruhu š=3,25m v km 1,450 - 1,521