


SITUACE SO 111
M 1:500

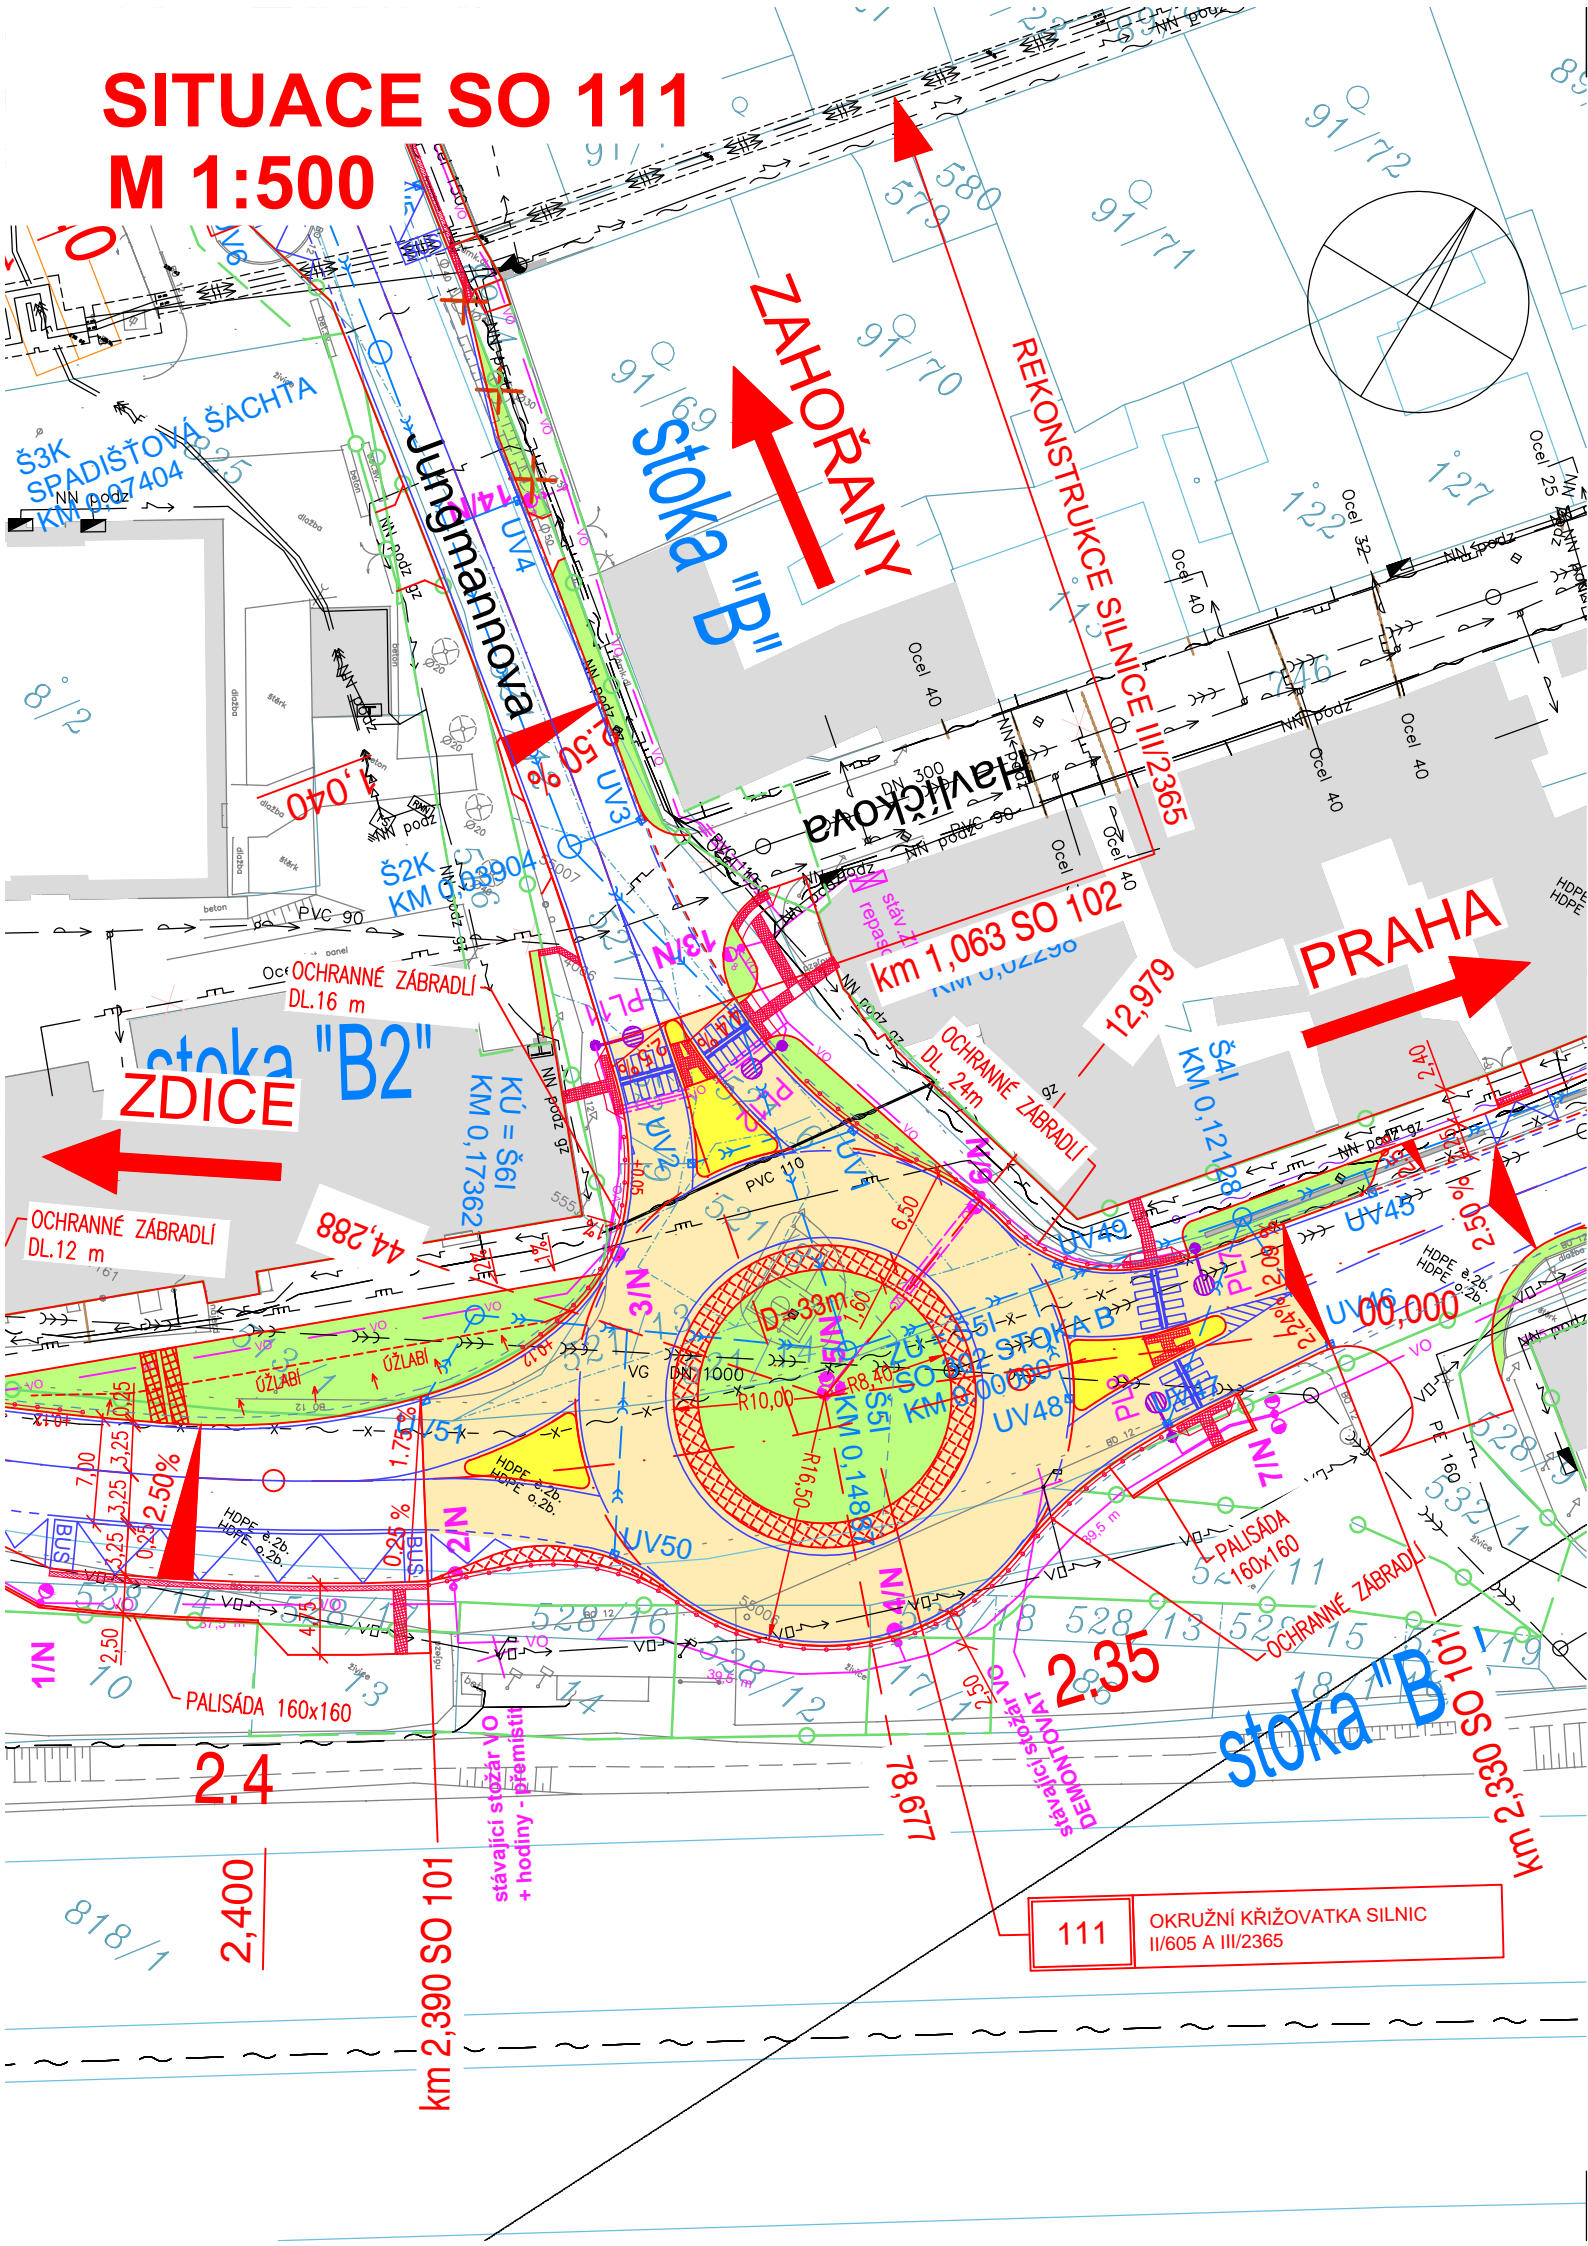

LEGENDA:

- VEGETAČNÍ ÚPRAVY
- REKONSTRUKCE VOZOVKY II/605 A III/2365 VE SPRÁVĚ SČ. KRAJE – NOVÁ VOZOVKA
- FYZICKY ZVÝŠENÉ OSTRŮVKY
- PRSTENEC OK, POJÍŽDĚNÁ DLAŽBA
- HMATOVÁ ÚPRAVA PRO NEVIDOMÉ A SLABOZRACÉ
- NOVÉ VODOROVNÉ DOPRAVNÍ ZNAČENÍ
- KATASTRÁLNÍ SITUACE

Legenda stávajících IS:

- kabel el. NN podzemní
- kabel el. NN nadzemní
- kabel el. VN podzemní
- kabel el. VN nadzemní
- slaboproud nadzemní
- CETIN podzemní
- horkovod
- NTL plynovod
- STL plynovod
- kanalizace jednotná
- kanalizace splašková
- kanalizace dešťová
- vodovod
- veřejné osvětlení

Legenda nových IS:

- PŘELOŽKA DEŠŤOVÉ KANALIZACE
- PŘELOŽKA PLYNOVODU
- PŘELOŽKA EL. VEDENÍ NN NADZEMNÍ
- PŘELOŽKA SDĚLOVACÍCH KABELŮ
- PŘELOŽKA VEŘEJNÉHO OSVĚTLENÍ

AKCE:

II/605 a III/2365 Beroun - Rekonstrukce silnic

ZADAVATEL:

Středočeský kraj

STŘEDOČESKÝ KRAJ

Zborovská 11
150 21 Praha 5
Česká Republika

JTSK

Bpv

| | | | | | |
|--|------------------|---|-----------|--------------------------------|-----------------------|
| ZHOTOVITEL : NOVÁK & PARTNER INŽENÝRSKÁ PROJEKTOVÁ KANCELÁŘ | vypracoval | Ing. Lenka Horálková | Horálková | investor | STŘEDOČESKÝ KRAJ |
| | zodp. projektant | Ing. Lenka Horálková | Horálková | zak. číslo | 08-NO-01-004 |
| | hlavní inženýr | Ing. Martin Máša | Máša | datum | 09/2016 |
| | tech. kontrola | Ing. Jan Vorel | Vorel | stupeň | PDPS |
| | obsah: | SO 111 - OKRUŽNÍ KŘÍŽOVATKA SILNIC II/605 A III/2365 | | | měřítko č.přílohy: |
| 120 00 Praha 2, Perucká 5 tel: 221 592 050 fax: 221 592 070 info@novak-partner.cz | | | | příloha: SITUACE | |
| | | | | 2 | |
| | | | | paré : | |