


PODÉLNÝ PROFIL - SO 111  
OKRUŽNÍ KŘÍŽOVATKA SILNIC II/605 A III/2365  
M 1:500/50

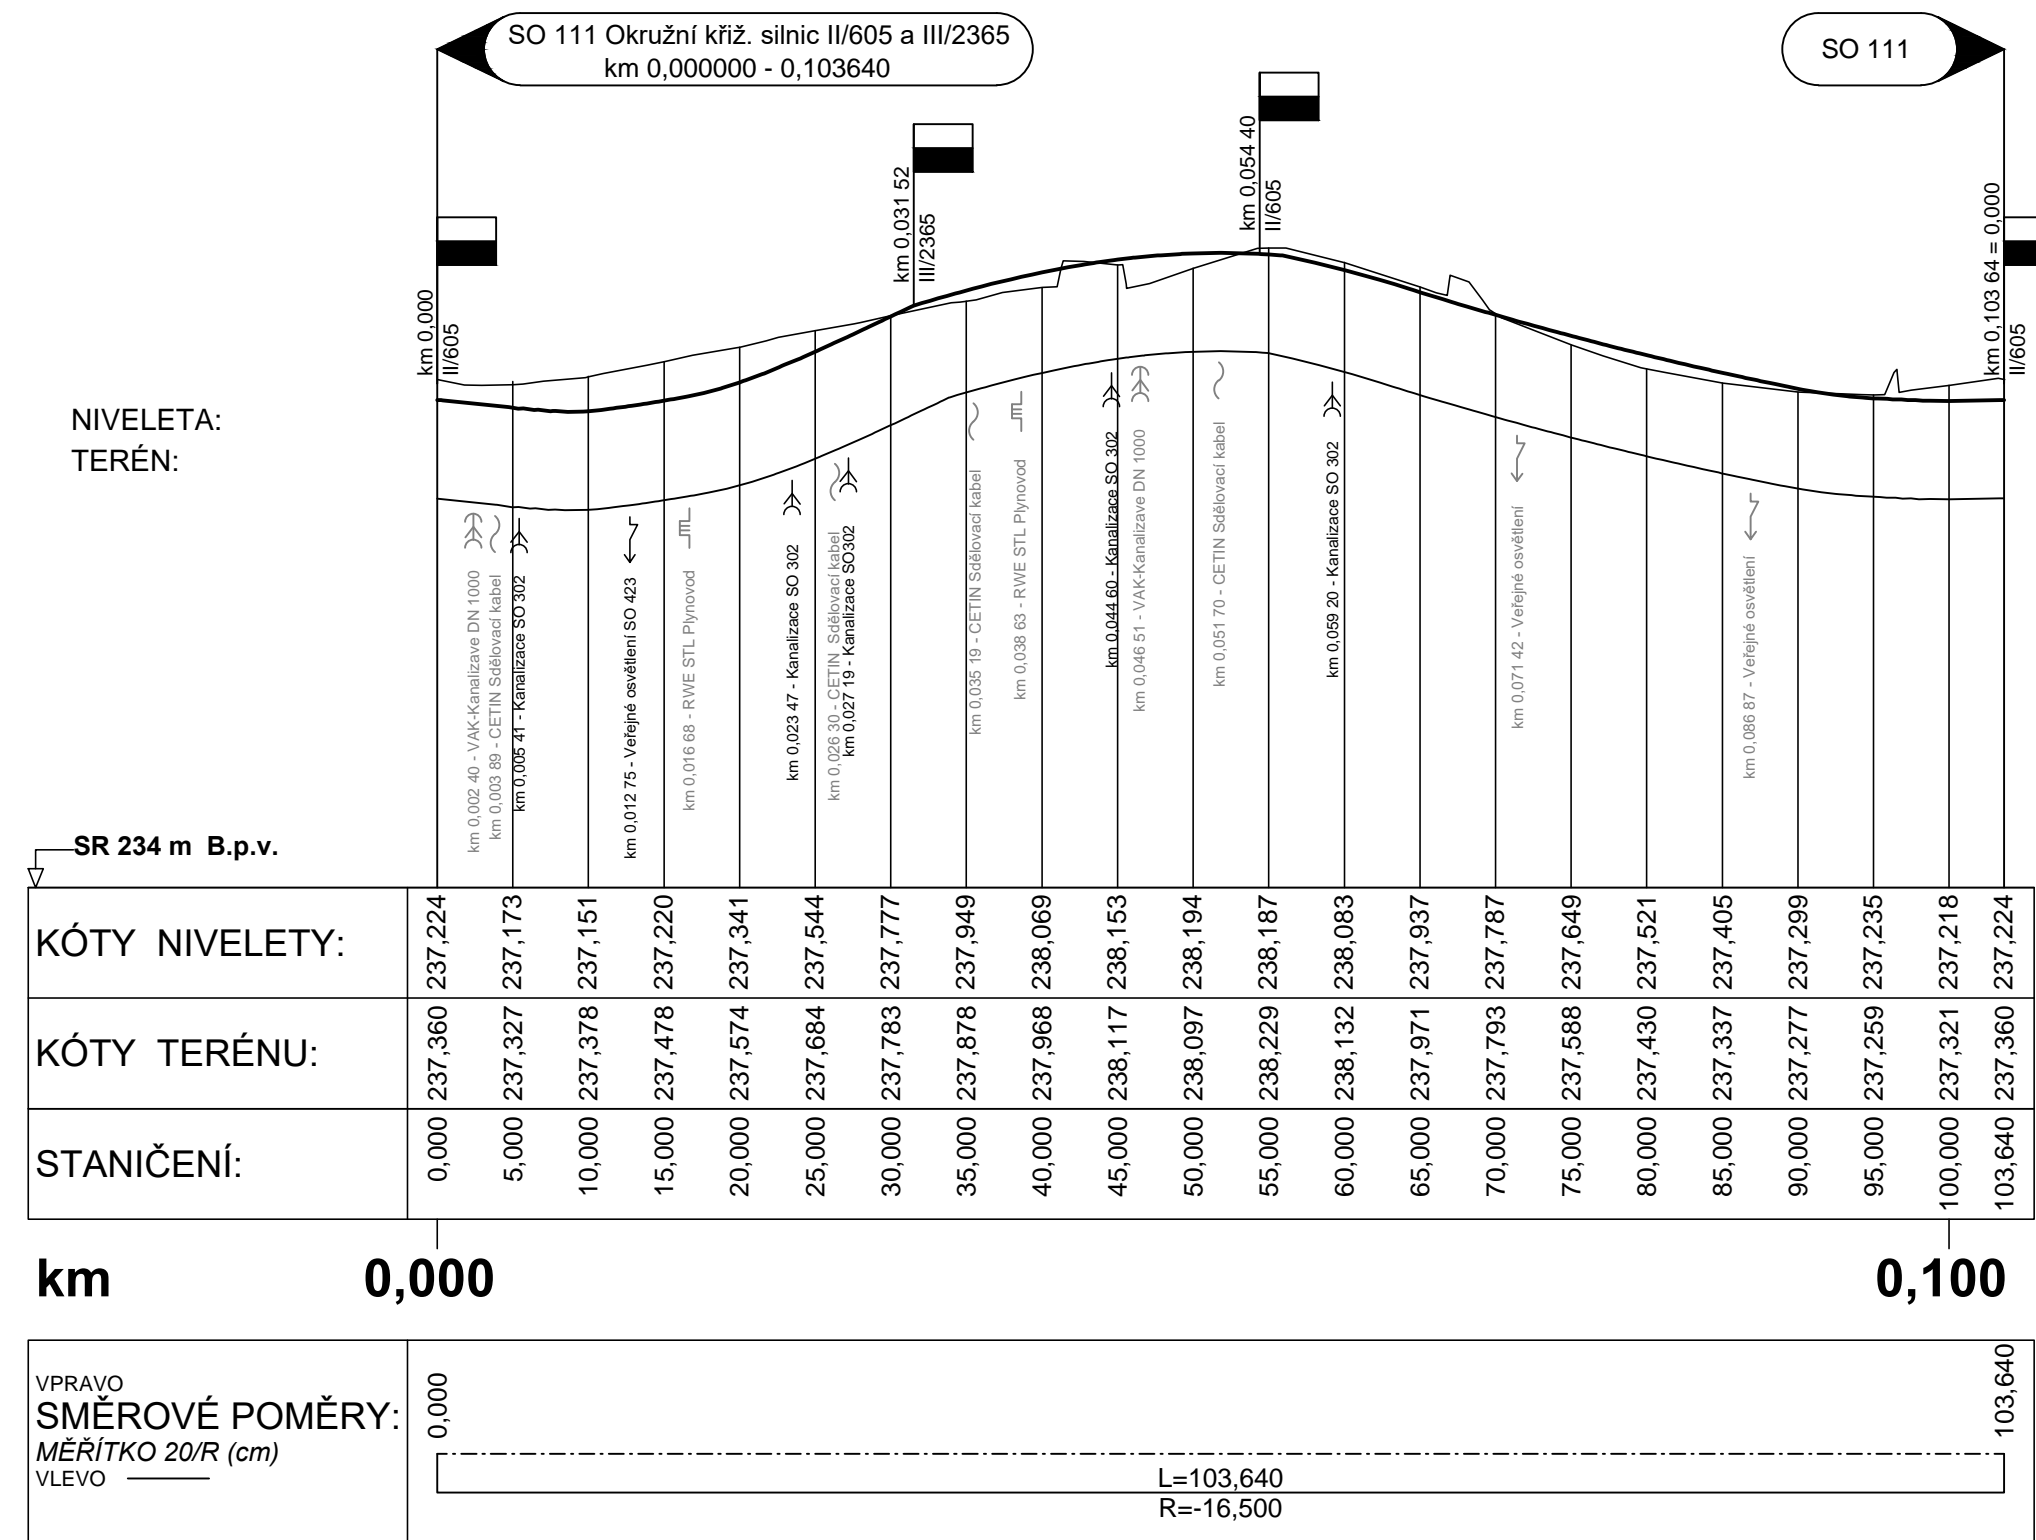

<div style="display: flex; justify-content: space-between; align-items: center;"> <div style="width: 15%;">AKCE:</div> <div style="width: 85%; text-align: center;"> <h1 style="margin: 0;">II/605 a III/2365 Beroun - Rekonstrukce silnic</h1> </div> </div>					
ZADAVATEL: <div style="display: flex; align-items: center; justify-content: center; margin-top: 20px;"> <div style="background-color: red; color: white; padding: 10px 20px; font-weight: bold; font-size: 1.2em;">Středočeský kraj</div> <div style="margin-left: 20px;"> <p style="margin: 0;"><b>STŘEDOČESKÝ KRAJ</b></p> <p style="margin: 0;">Zborovská 11</p> <p style="margin: 0;">150 21 Praha 5</p> <p style="margin: 0;">Česká Republika</p> </div> </div>					
<div style="display: flex; justify-content: space-between;"> <span>JTSK</span> <span>Bpv</span> </div>					
ZHOTOVITEL : <div style="text-align: center; margin-top: 20px;">  <p style="font-size: 0.8em; margin: 0;">INŽENÝRSKÁ PROJEKTOVÁ KANCELÁŘ</p> </div>	vypracoval	Ing. Lenka Horálková		investor	STŘEDOČESKÝ KRAJ
	zodp. projektant	Ing. Lenka Horálková		zak. číslo	08-NO-01-004
	hlavní inženýr	Ing. Martin Máša		datum	09/2016
	tech. kontrola	Ing. Jan Vorel		stupeň	PDPS
	obsah:			měřítko	1:500/50
				č.přílohy:	paré :
<b>SO 111 - OKRUŽNÍ KŘIŽOVATKA SILNIC II/605 A III/2365</b>			<div style="font-size: 3em; font-weight: bold; margin: 0;">3</div>		
příloha: <div style="margin-top: 20px; font-size: 1.2em; font-weight: bold;">PODÉLNÝ PROFIL</div>					
<div style="display: flex; justify-content: space-between;"> <div style="width: 30%;"> 120 00 Praha 2, Perucká 5  tel: 221 592 050  fax: 221 592 070  info@novak-partner.cz </div> <div style="width: 70%;"></div> </div>					