
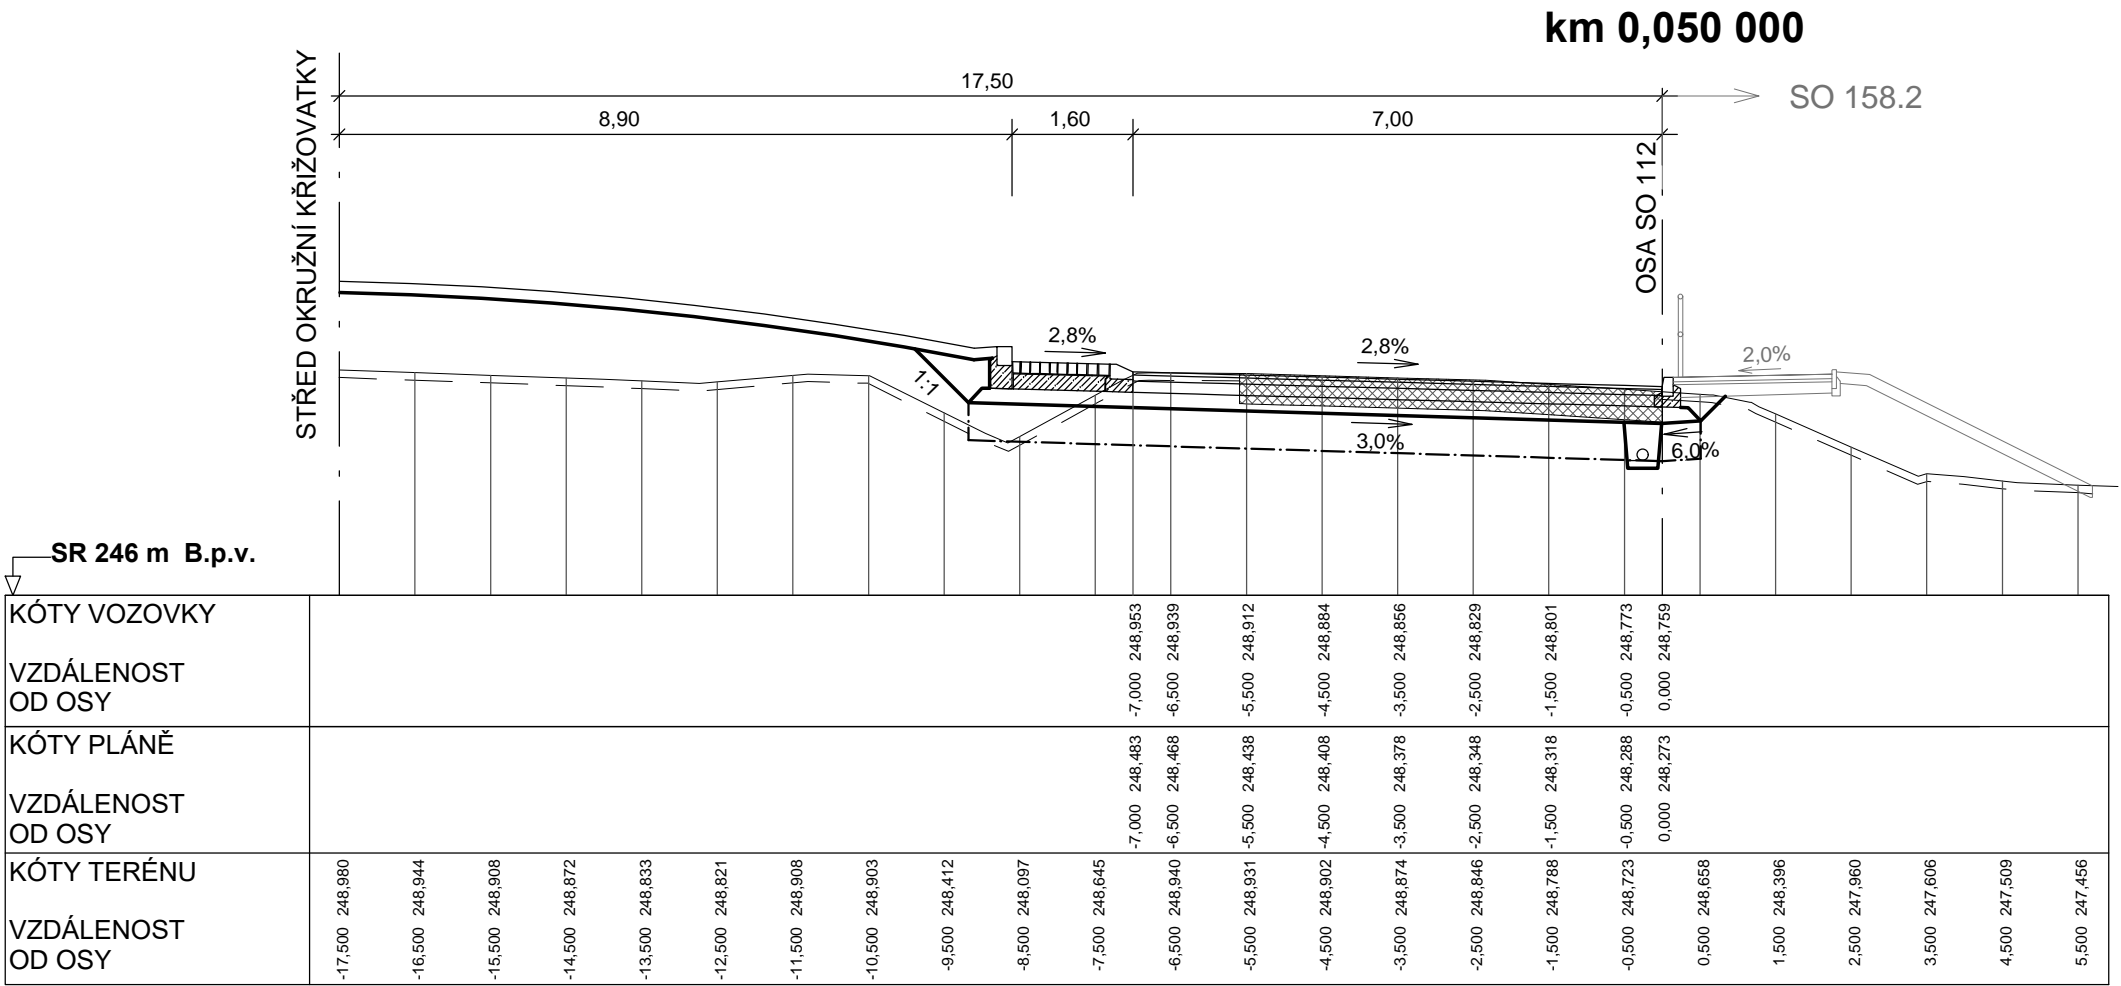
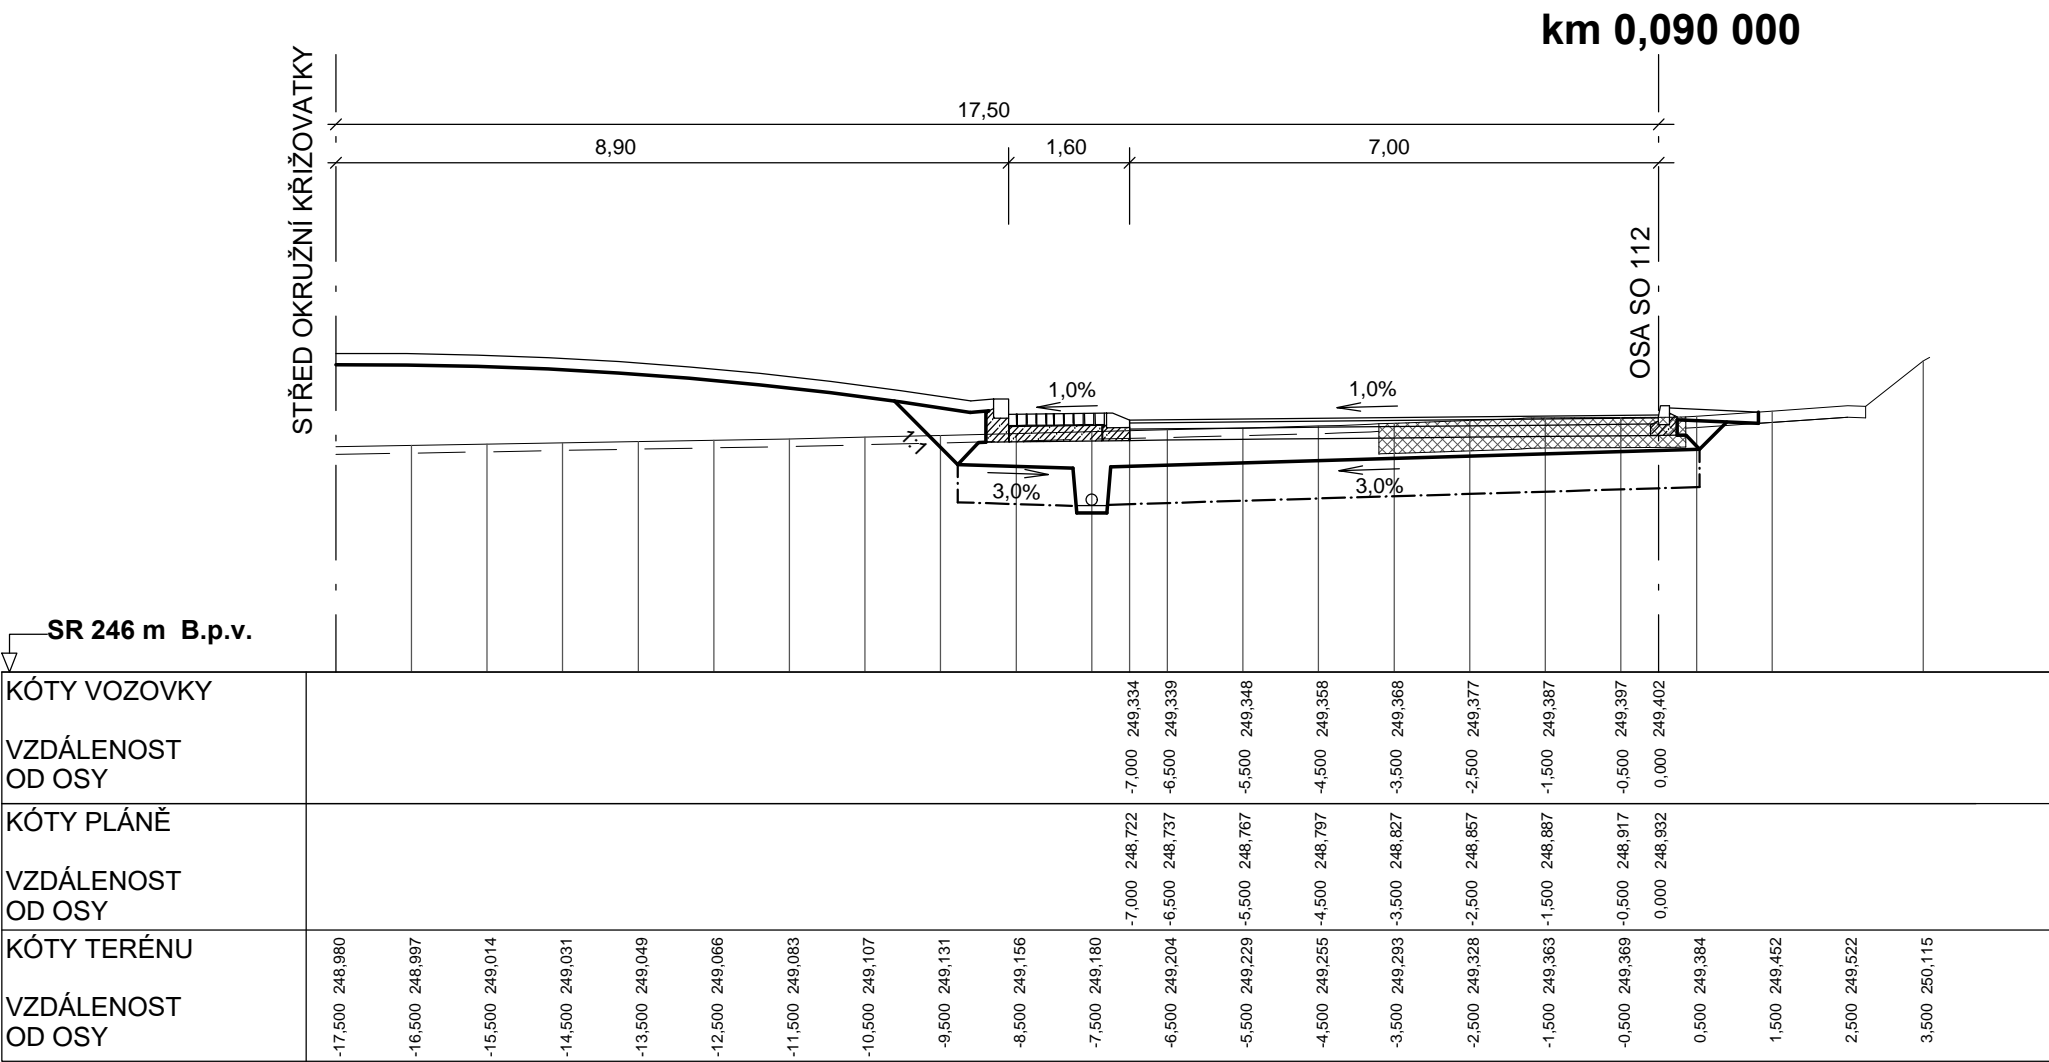


PŘÍČNÉ ŘEZY - SO 112
OKRUŽNÍ KŘIŽOVATKA ZAHOŘANY
M 1:100

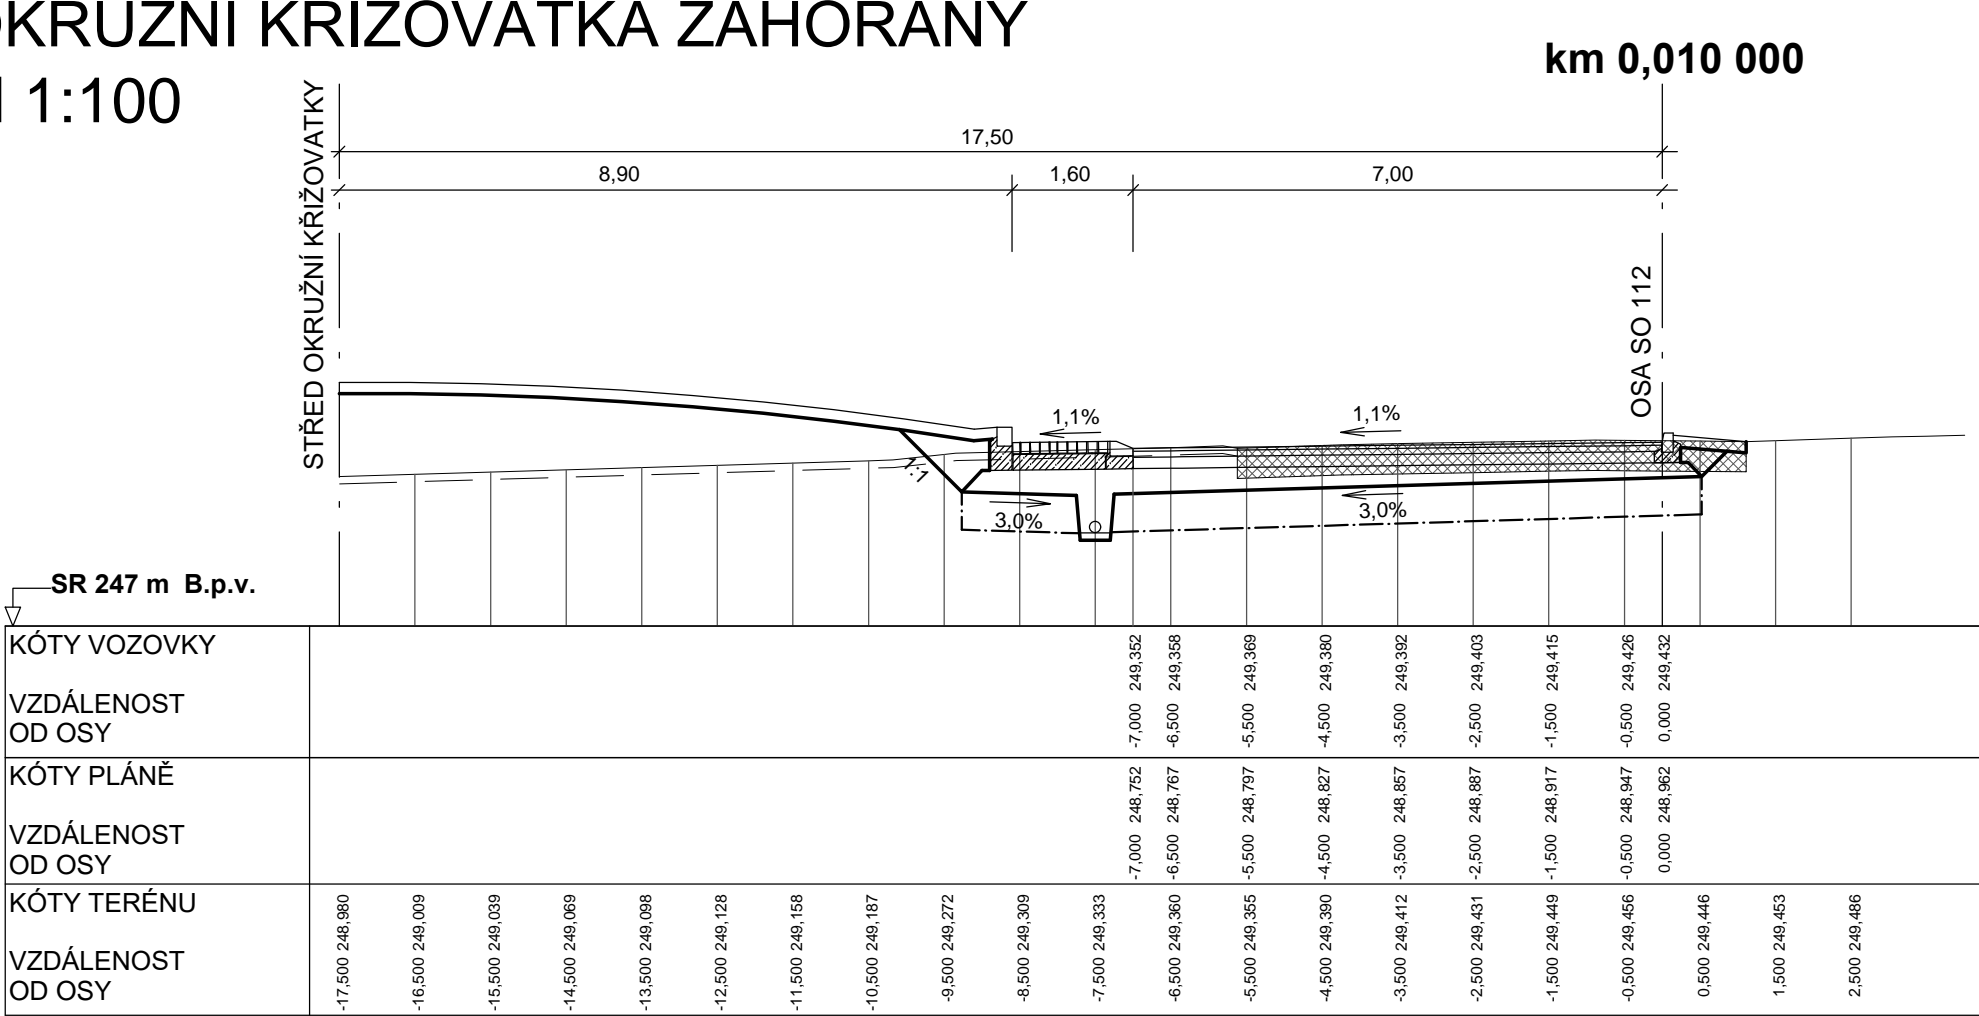

AKCE:

II/605 a III/2365 Beroun - Rekonstrukce silnic

ZADAVATEL:

Středočeský kraj

STŘEDOČESKÝ KRAJ
Zborovská 11
150 21 Praha 5
Česká Republika

JTSK

Bpv

ZHOTOVITEL :

NOVÁK & PARTNER
INŽENÝRSKÁ PROJEKTOVÁ KANCELÁŘ

120 00 Praha 2, Perucká 5
tel: 221 592 050
fax: 221 592 070
info@novak-partner.cz

vypracoval	Ing. Lenka Horálková	<i>Horálková</i>	investor	STŘEDOČESKÝ KRAJ
zodp. projektant	Ing. Lenka Horálková	<i>Horálková</i>	zak. číslo	08-NO-01-004
hlavní inženýr	Ing. Martin Máša	<i>Máša</i>	datum	09/2016
tech. kontrola	Ing. Jan Vorel	<i>Vorel</i>	stupeň	PDPS
obsah: SO 112 - OKRUŽNÍ KŘIŽOVATKA ZAHOŘANY			měřítko	1:100
			č.přílohy:	paré :
příloha:			5	