


SITUACE SO 113
M 1:500

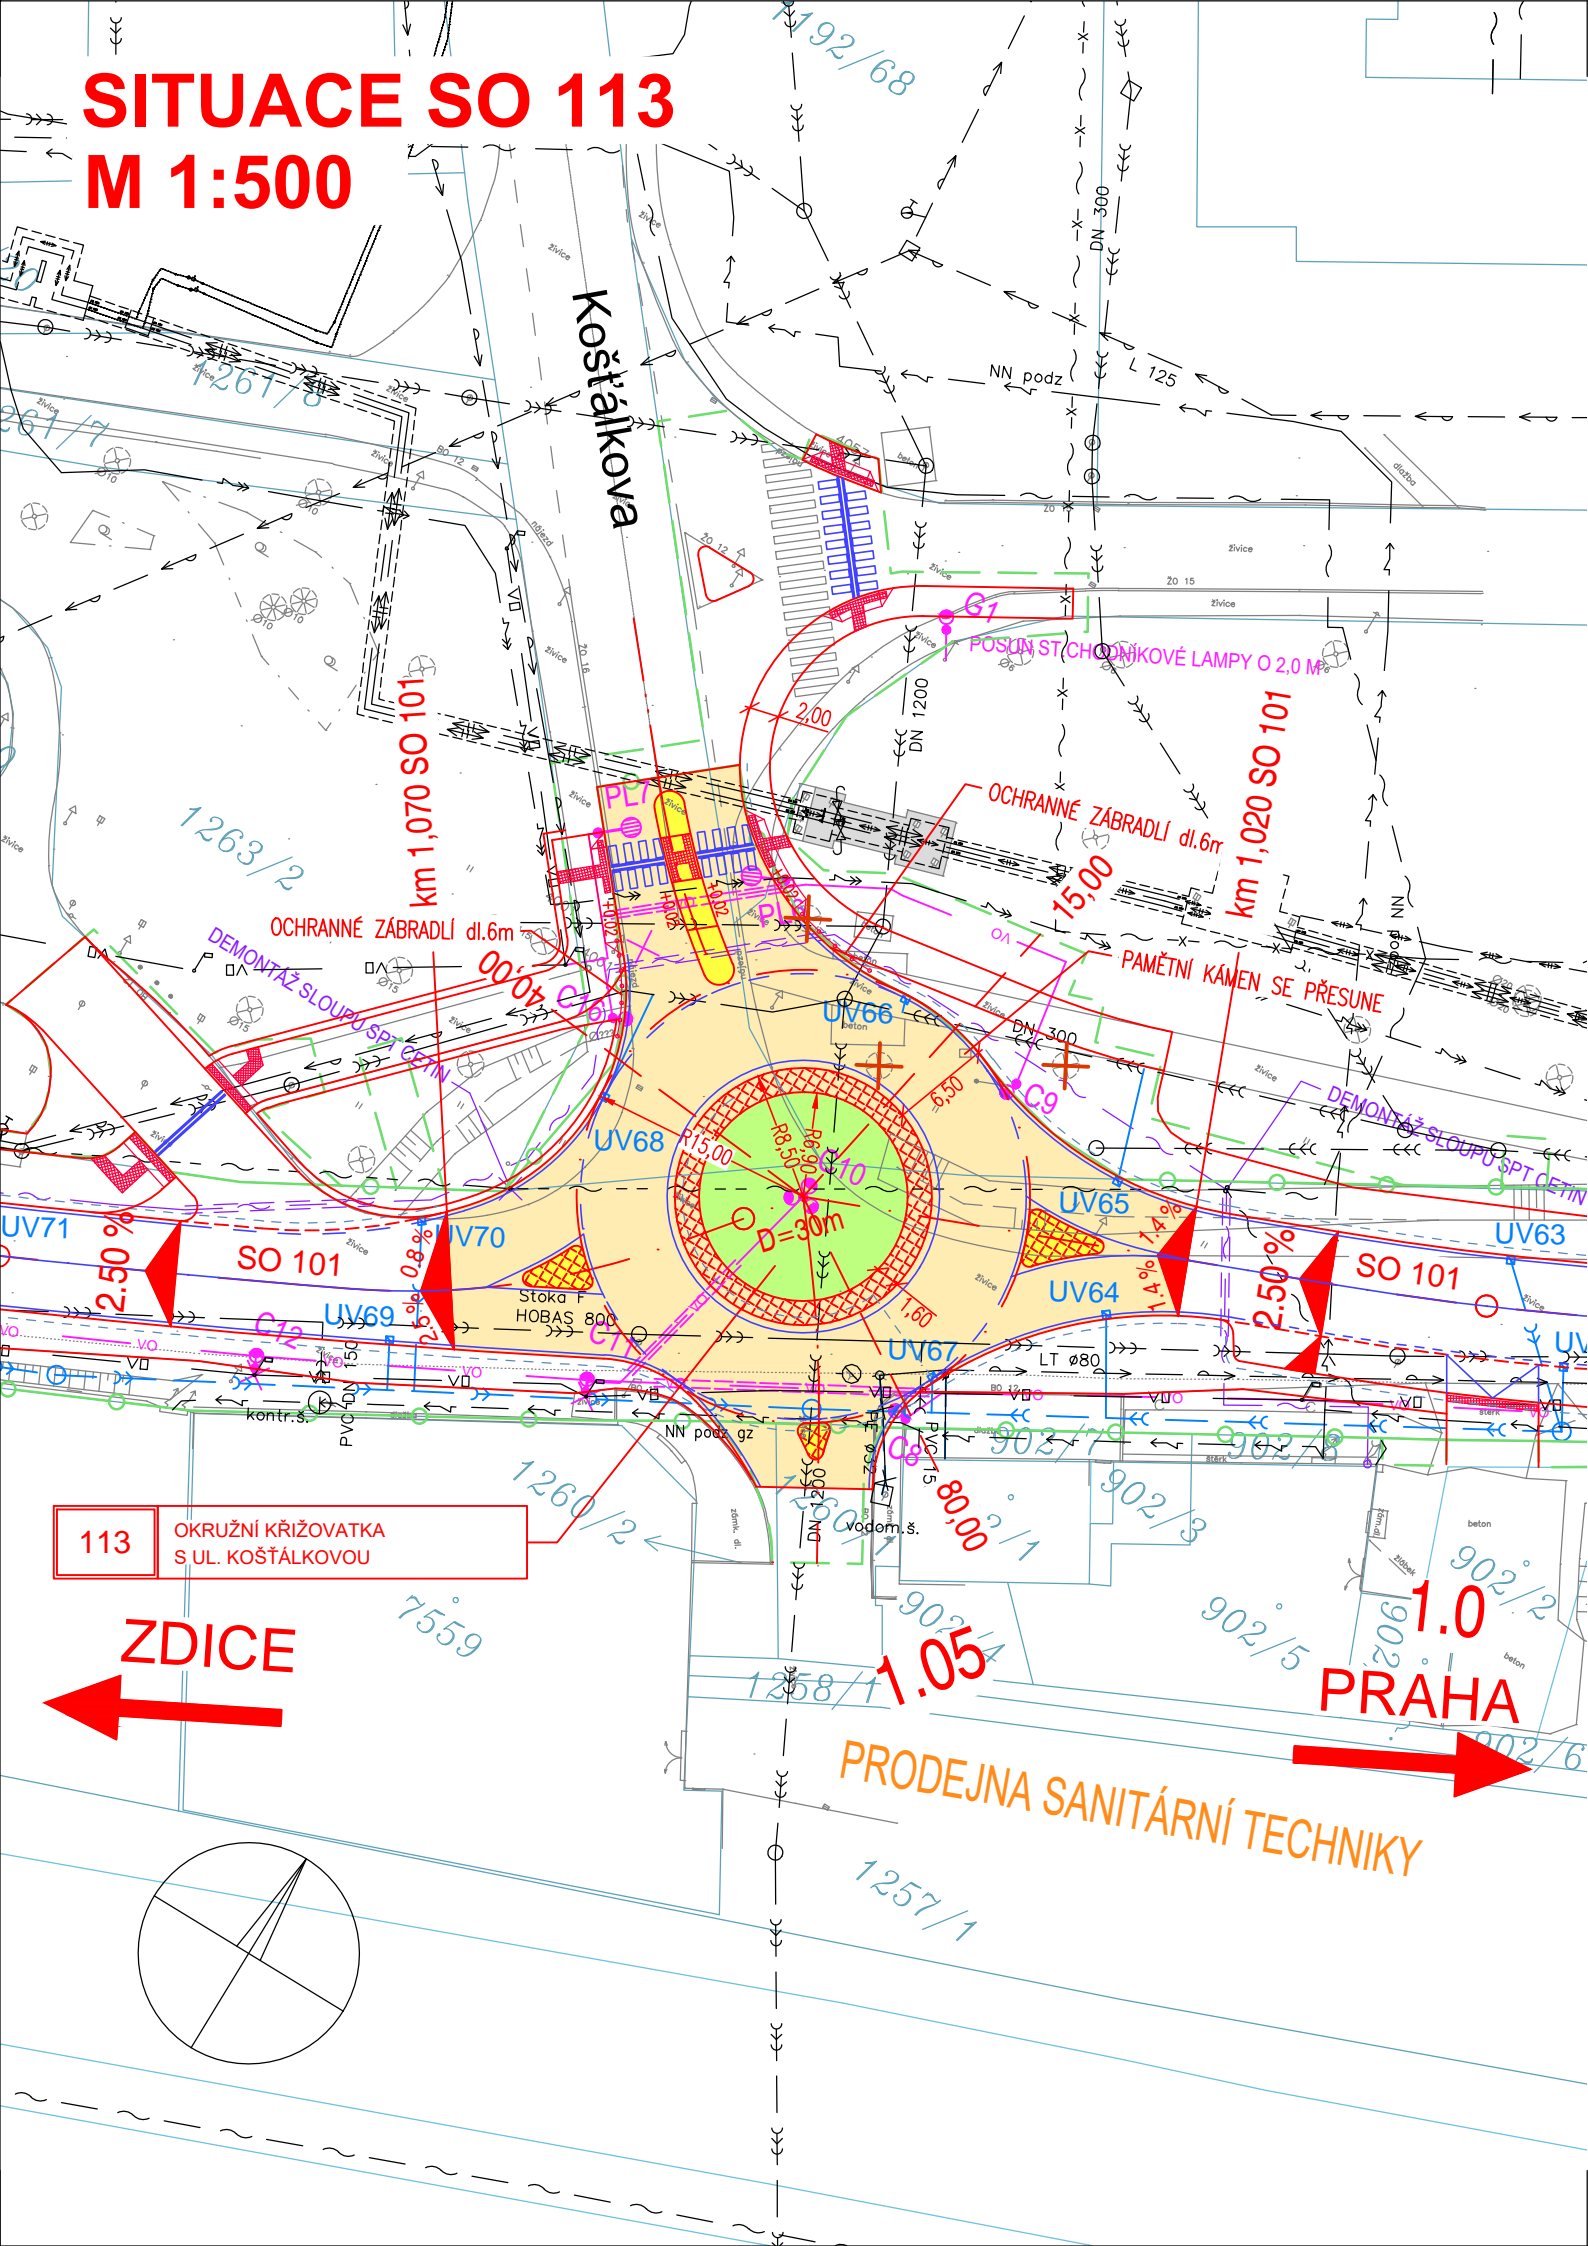

LEGENDA:

- VEGETAČNÍ ÚPRAVY
- REKONSTRUKCE VOZOVKY II/605 A III/2365 VE SPRÁVĚ SČ. KRAJE - NOVÁ VOZOVKA
- FYZICKY ZVÝŠENÉ OSTRŮVKY
- PRSTENEC OK, POJÍŽDĚNÁ DLAŽBA
- HMATOVÁ ÚPRAVA PRO NEVIDOMÉ A SLABOZRACÉ
- NOVÉ VODOROVNÉ DOPRAVNÍ ZNAČENÍ
- KATASTRÁLNÍ SITUACE

Legenda stávajících IS:

- kabel el. NN podzemní
- kabel el. NN nadzemní
- kabel el. VN podzemní
- kabel el. VN nadzemní
- slaboproud nadzemní
- CETIN podzemní
- horkovod
- NTL plynovod
- STL plynovod
- kanalizace jednotná
- kanalizace splašková
- kanalizace dešťová
- vodovod
- veřejné osvětlení

Legenda nových IS:

- PŘELOŽKA DEŠŤOVÉ KANALIZACE
- PŘELOŽKA PLYNOVODU
- PŘELOŽKA EL. VEDENÍ NN NADZEMNÍ
- PŘELOŽKA SDĚLOVACÍCH KABELŮ
- PŘELOŽKA VEŘEJNÉHO OSVĚTLENÍ

AKCE:

II/605 a III/2365 Beroun - Rekonstrukce silnic

ZADAVATEL:

Středočeský kraj

STŘEDOČESKÝ KRAJ

Zborovská 11
150 21 Praha 5
Česká Republika

JTSK

Bpv

ZHOTOVITEL : NOVÁK & PARTNER INŽENÝRSKÁ PROJEKTOVÁ KANCELÁŘ	vypracoval	Ing. Lenka Horáková	Horáková	investor	STŘEDOČESKÝ KRAJ
	zodp. projektant	Ing. Lenka Horáková	Horáková	zak. číslo	08-NO-01-004
	hlavní inženýr	Ing. Martin Máša	Máša	datum	09/2016
	tech. kontrola	Ing. Jan Vorel	Vorel	stupeň	PDPS
	obsah:	SO 113 - OKRUŽNÍ KŘÍŽOVATKA S ULICÍ KOŠŤÁLKOVOU			měřítka
				č.přílohy:	paré :
120 00 Praha 2, Perucká 5 tel: 221 592 050 fax: 221 592 070 info@novak-partner.cz				2	
příloha:				SITUACE	