
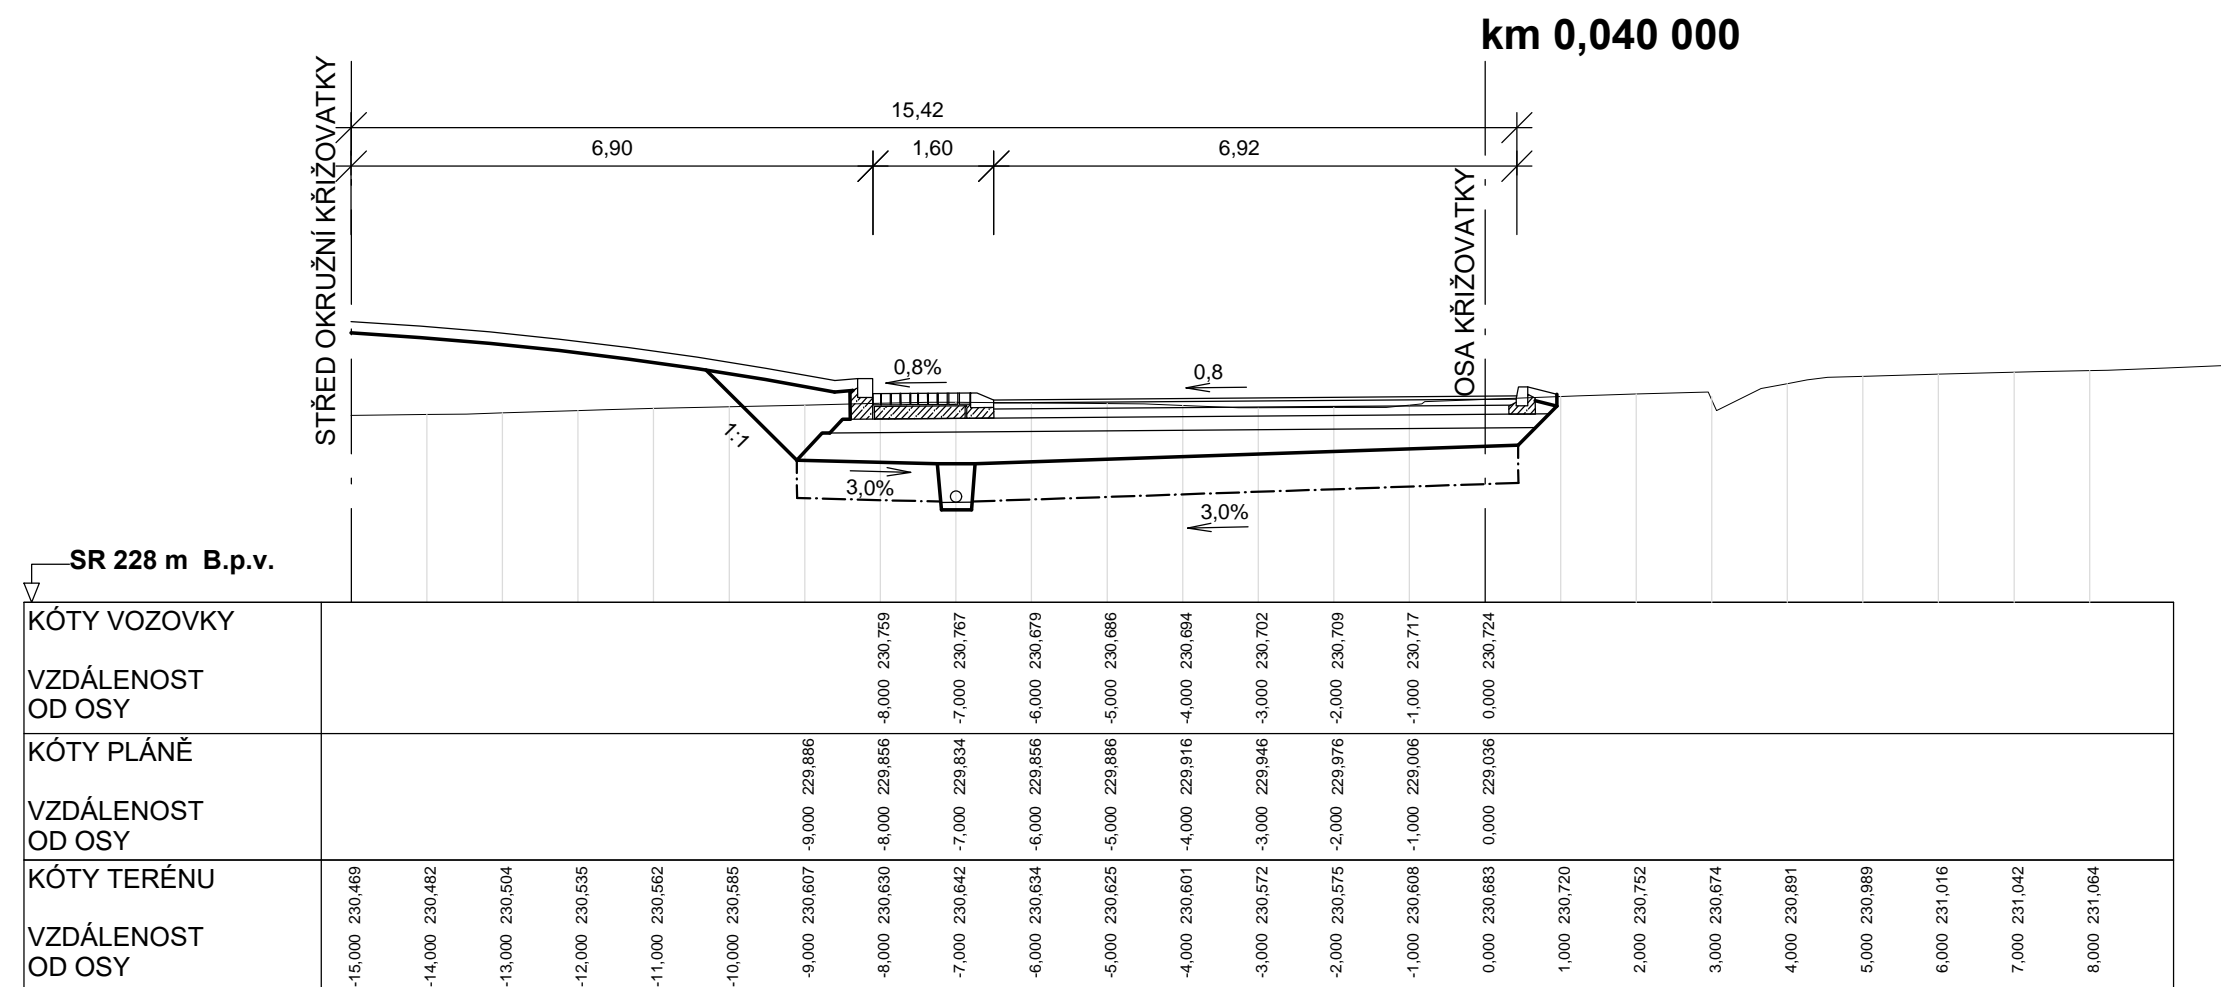
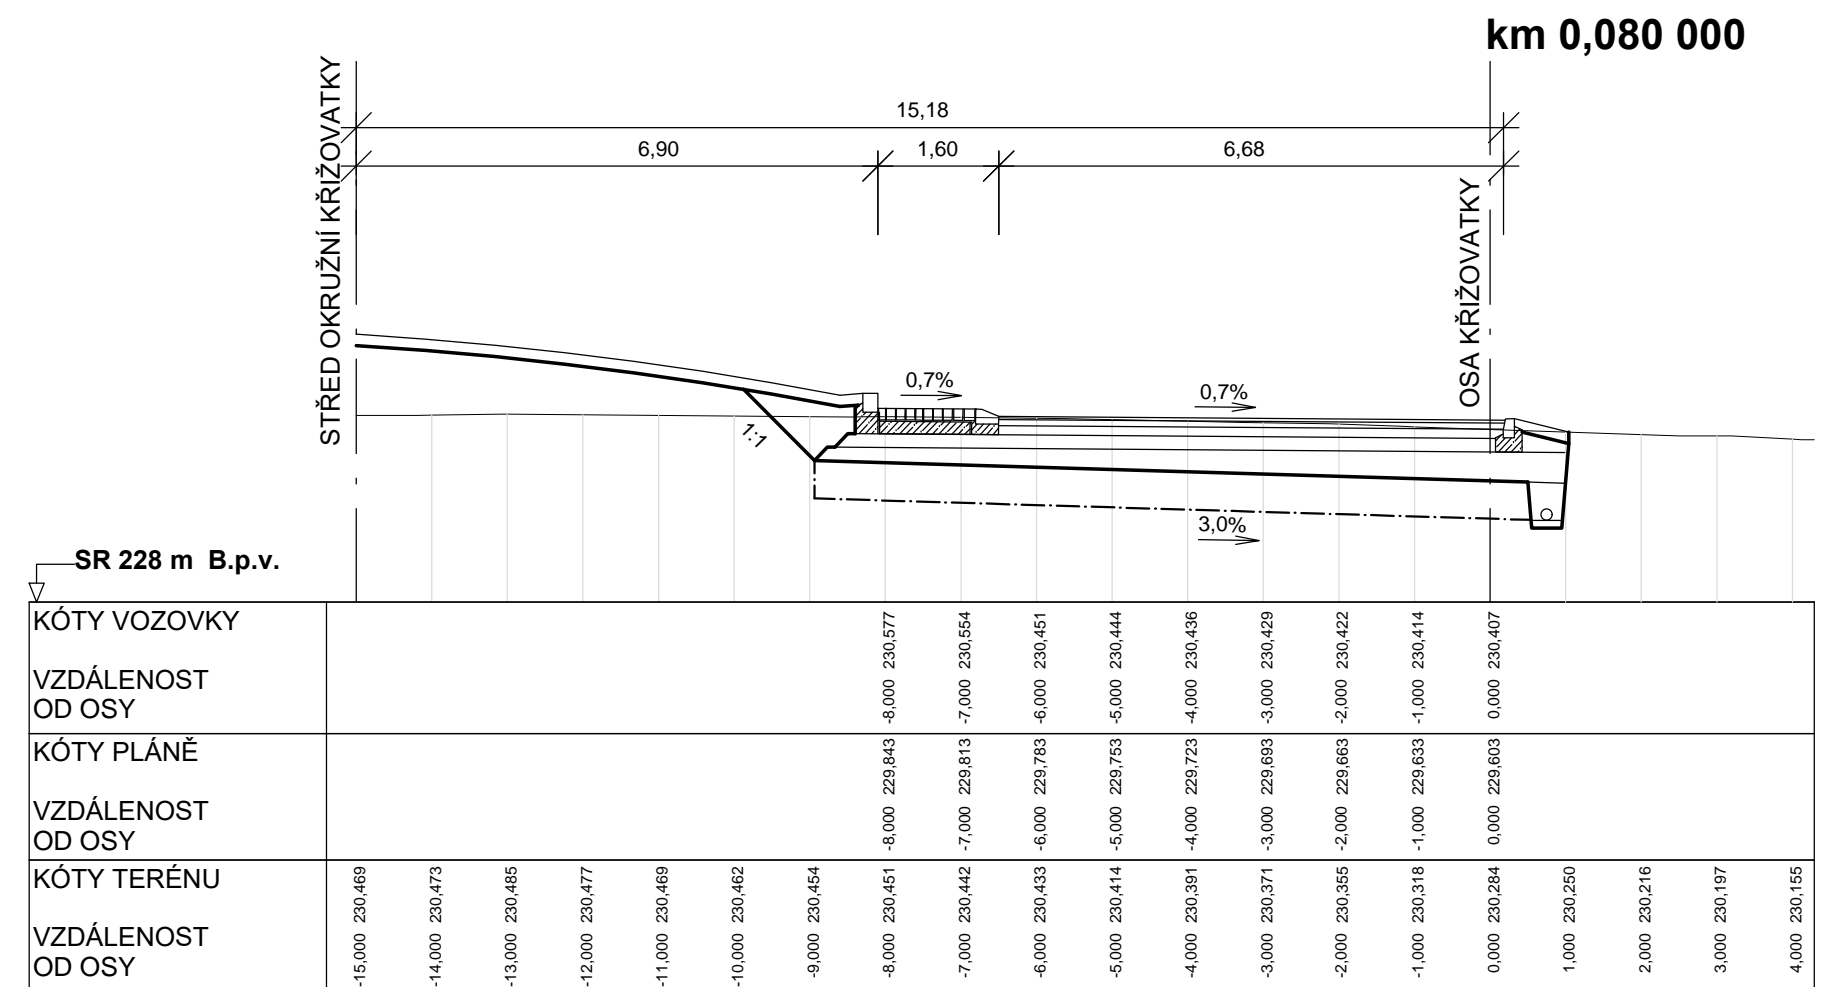


PŘÍČNÉ ŘEZY - SO 113  
OKRUŽNÍ KŘIŽOVATKA S ULICÍ KOŠŤÁLKOVOU  
M 1:100

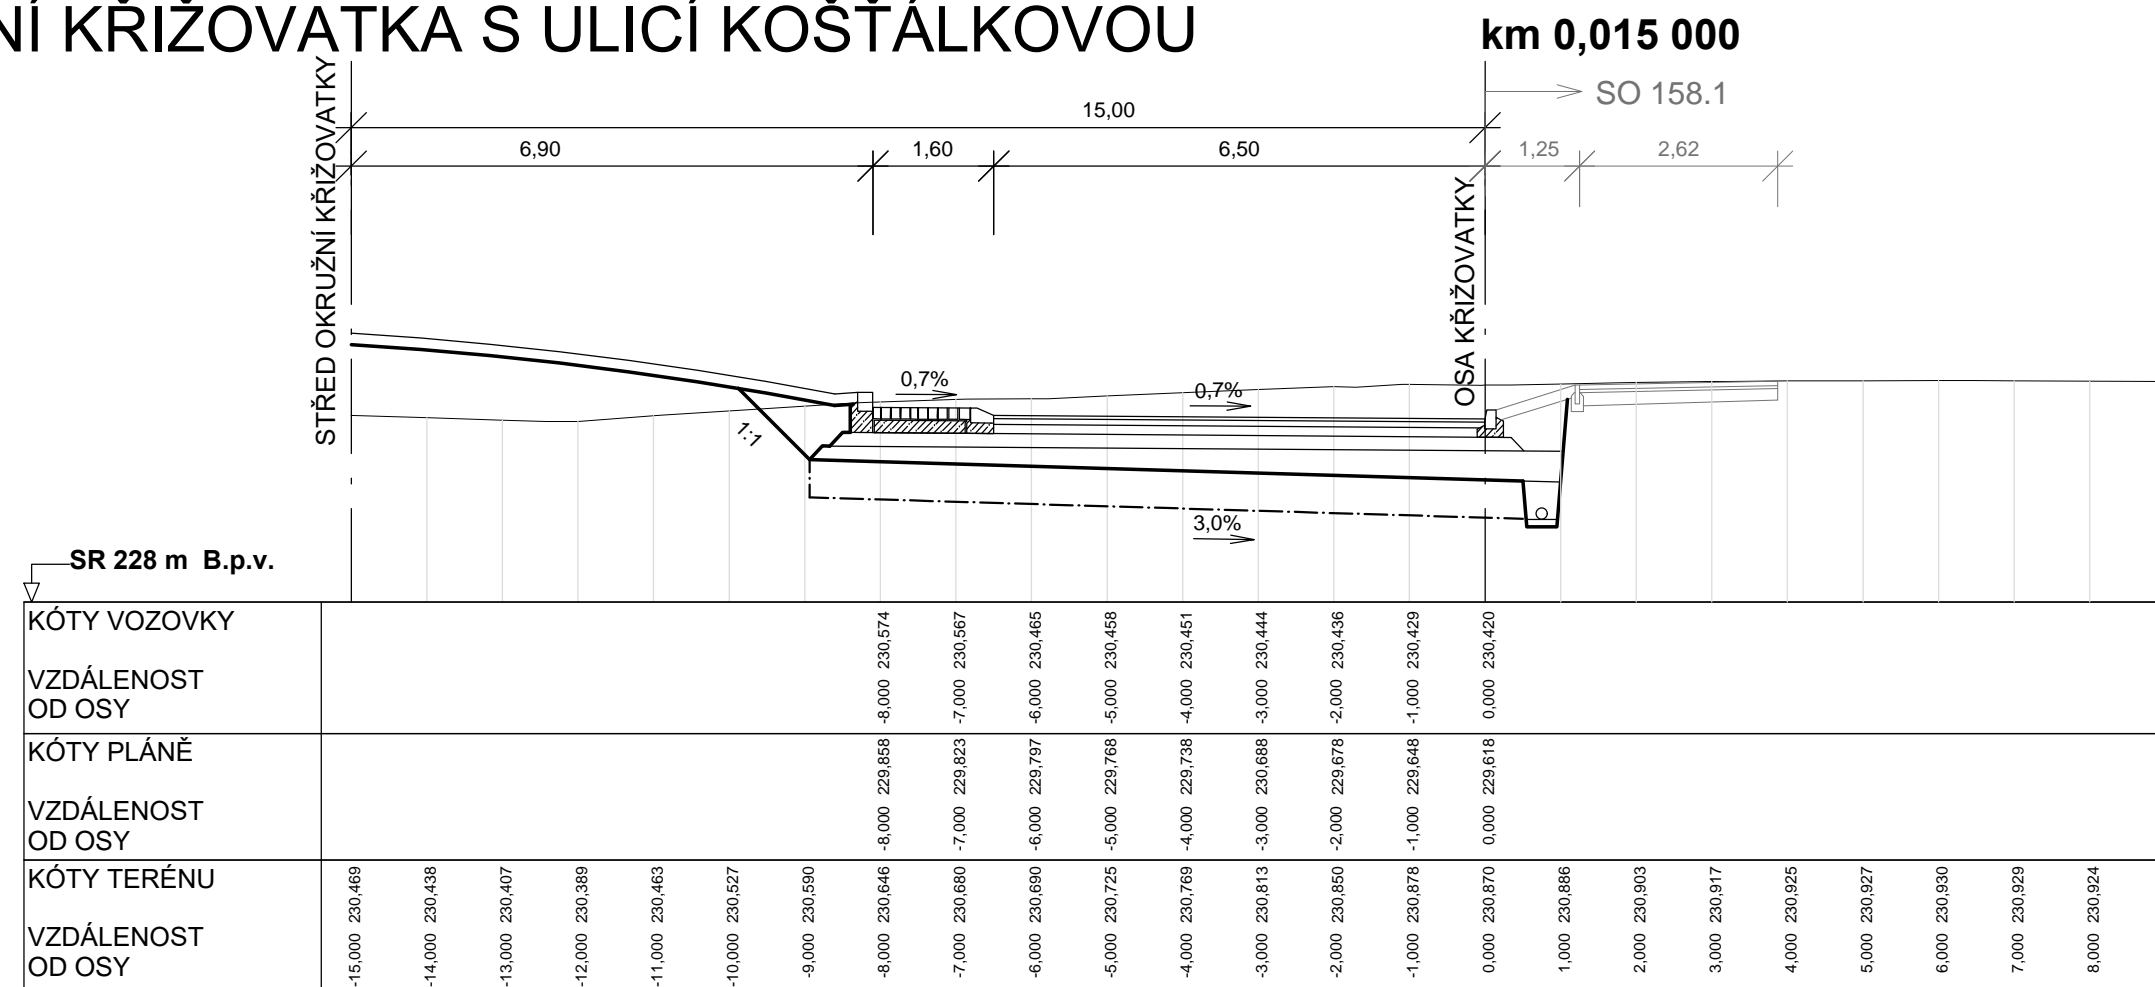

AKCE:

## II/605 a III/2365 Beroun - Rekonstrukce silnic

ZADAVATEL:

STŘEDOČESKÝ KRAJ

Zborovská 11  
150 21 Praha 5  
Česká Republika

JTSK

pv

|   |  |   |                  |            |                          |
|---|--|---|------------------|------------|--------------------------|
| ZHOTOVITEL :<br><br><b>NOVÁK&amp;<br/>PARTNER</b><br><br>INŽENÝRSKÁ<br>PROJEKTOVÁ<br>KANCELÁŘ | vypracoval   | Ing. Lenka Horálková  | <i>Horálková</i> | investor   | STŘEDOČESKÝ KRAJ         |
|   | zodp. projektant   | Ing. Lenka Horálková  | <i>Horálková</i> | zak. číslo | 08-NO-01-004             |
|   | hlavní inženýr   | Ing. Martin Máša  | <i>Máša</i>      | datum      | 09/2016                  |
|   | tech. kontrola   | Ing. Jan Vorel  | <i>Vorel</i>     | stupeň     | PDPS                     |
|   | obsah:<br><b>SO 113 - OKRUŽNÍ KŘÍŽOVATKA<br/>S ULICÍ KOŠTÁLKOVOU</b> |   |                  | měřítko    | 1:100                    |
| 120 00 Praha 2, Perucká 5<br>tel: 221 592 050<br>fax: 221 592 070<br>info@novak-partner.cz    | příloha:   | <b>PŘÍČNÉ ŘEZY</b><br><br><div style="font-size: 48px; text-align: center;">5</div> |                  |            | č.přílohy:<br><br>paré : |
|   |  |   |                  |            |                          |