


VZOROVÉ PŘÍČNÉ ŘEZY - SO 159.1
AUTOBUSOVÉ A Odstavné Zálivy - K.Ú. Beroun
M 1:50

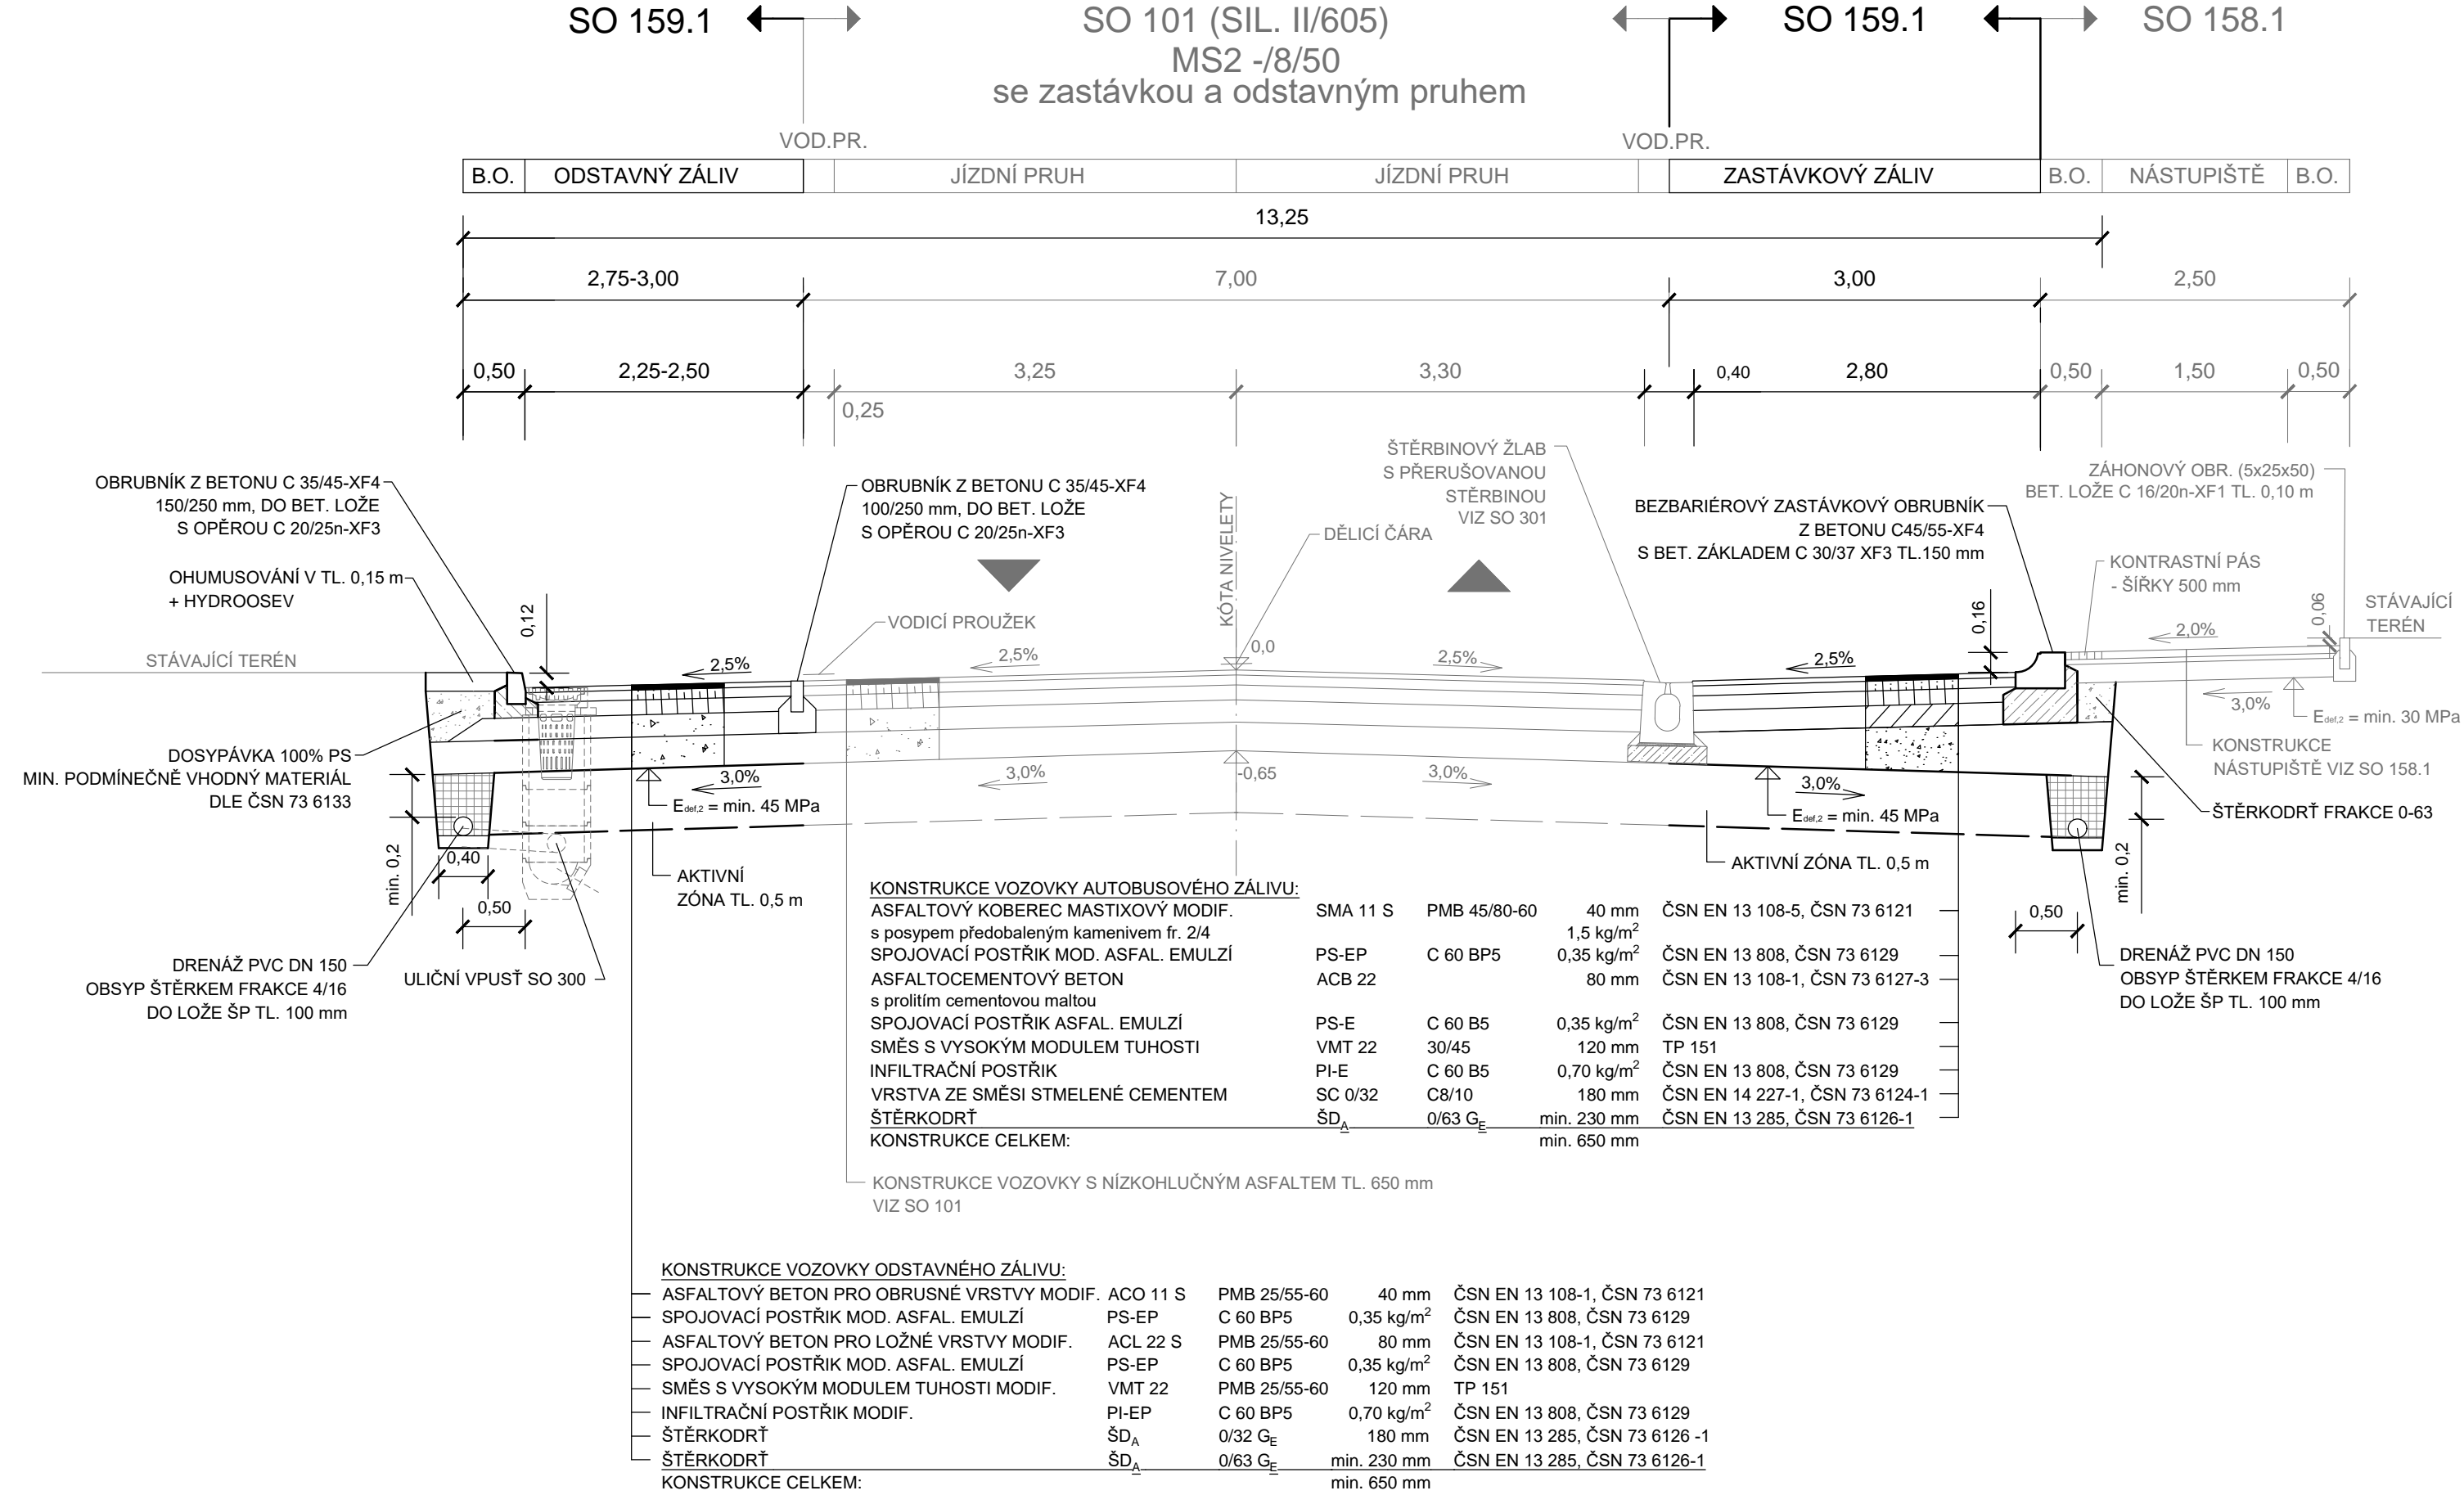

AKCE:

II/605 a II/2365 Beroun - Rekonstrukce silnic

ZADAVATEL:

Středočeský kraj

STŘEDOČESKÝ KRAJ

Zborovská 11

150 21 Praha 5

Česká Republika

JTSK

Bpv

<p>ZHOTOVITEL :</p> <p>NOVÁK&PARTNER</p> <p>INŽENÝRSKÁ PROJEKTOVÁ KANCELÁŘ</p>	vypracoval	Ing. Lenka Horálková	<i>Horálková</i>	investor	STŘEDOČESKÝ KRAJ
	zodp. projektant	Ing. Lenka Horálková	<i>Horálková</i>	zak. číslo	08-NO-01-004
	hlavní inženýr	Ing. Martin Máša	<i>Máša</i>	datum	09/2016
	tech. kontrola	Ing. Jan Vorel	<i>Vorel</i>	stupeň	PDPS
	obsah:			SO 159.1 - AUTOBUSOVÉ A Odstavné Zálivy - K.Ú. BEROUN	č.přílohy:
120 00 Praha 2, Perucká 5 tel: 221 592 050 fax: 221 592 070 info@novak-partner.cz			příloha:		VZOROVÉ PŘÍČNÉ ŘEZY

4