VZOROVÉ PŘÍČNÉ ŘEZY - SO 159.2

AUTOBUSOVÉ A ODSTAVNÉ ZÁLIVY - K.Ú. KRÁLŮV DVŮR

M 1:50

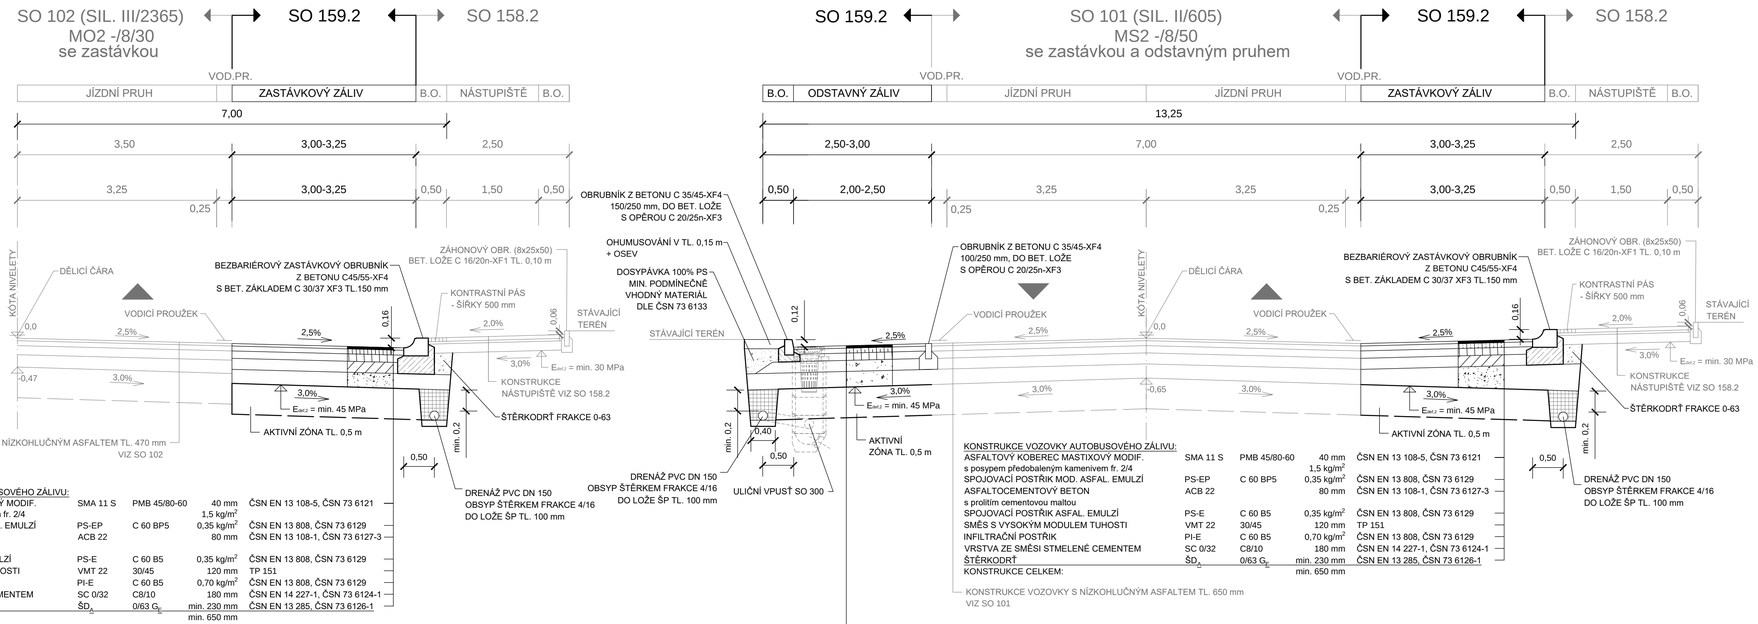

KONSTRUKCE VOZOVKY AUTOBUSOVÉHO ZÁLIVU:

ASFALTOVÝ KOBEREC MASTIXOVÝ MODIF.	SMA 11 S	PMB 45/80-60	40 mm	ČSN EN 13 108-5, ČSN 73 6121
s posypem předobaleným kamenivem fr. 2/4			1,5 kg/m²	
SPOJOVACÍ POSTŘIK MOD. ASFAL. EMULZÍ	PS-EP	C 60 BP5	0,35 kg/m²	ČSN EN 13 808, ČSN 73 6129
ASFALTOCEMENTOVÝ BETON	ACB 22		80 mm	ČSN EN 13 108-1, ČSN 73 6127-3
s prolitím cementovou maltou				
SPOJOVACÍ POSTŘIK ASFAL. EMULZÍ	PS-E	C 60 B5	0,35 kg/m²	ČSN EN 13 808, ČSN 73 6129
SMĚS S VYSOKÝM MODULEM TUHOSTI	VMT 22	30/45	120 mm	TP 151
INFILTRAČNÍ POSTŘIK	PI-E	C 60 B5	0,70 kg/m²	ČSN EN 13 808, ČSN 73 6129
VRSTVA ZE SMĚSI STMELENÉ CEMENTEM	SC 0/32	C8/10	180 mm	ČSN EN 14 227-1, ČSN 73 6124-1
ŠTĚRKODRŤ	$ŠD_A$	0/63 G_E	min. 230 mm	ČSN EN 13 285, ČSN 73 6126-1
KONSTRUKCE CELKEM:			min. 650 mm	

KONSTRUKCE VOZOVKY AUTOBUSOVÉHO ZÁLIVU:

ASFALTOVÝ KOBEREC MASTIXOVÝ MODIF.	SMA 11 S	PMB 45/80-60	40 mm	ČSN EN 13 108-5, ČSN 73 6121
s posypem předobaleným kamenivem fr. 2/4			1,5 kg/m²	
SPOJOVACÍ POSTŘIK MOD. ASFAL. EMULZÍ	PS-EP	C 60 BP5	0,35 kg/m²	ČSN EN 13 808, ČSN 73 6129
ASFALTOCEMENTOVÝ BETON	ACB 22		80 mm	ČSN EN 13 108-1, ČSN 73 6127-3
s prolitím cementovou maltou				
SPOJOVACÍ POSTŘIK ASFAL. EMULZÍ	PS-E	C 60 B5	0,35 kg/m²	ČSN EN 13 808, ČSN 73 6129
SMĚS S VYSOKÝM MODULEM TUHOSTI	VMT 22	30/45	120 mm	TP 151
INFILTRAČNÍ POSTŘIK	PI-E	C 60 B5	0,70 kg/m²	ČSN EN 13 808, ČSN 73 6129
VRSTVA ZE SMĚSI STMELENÉ CEMENTEM	SC 0/32	C8/10	180 mm	ČSN EN 14 227-1, ČSN 73 6124-1
ŠTĚRKODRŤ	$ŠD_A$	0/63 G_E	min. 230 mm	ČSN EN 13 285, ČSN 73 6126-1
KONSTRUKCE CELKEM:			min. 650 mm	

KONSTRUKCE VOZOVKY S NÍZKOHLUČNÝM ASFALTEM TL. 650 mm
VIZ SO 101

KONSTRUKCE VOZOVKY ODSTAVNÉHO ZÁLIVU:

ASFALTOVÝ BETON PRO OBRUSNÉ VRSTVY MODIF.	ACO 11 S	PMB 25/55-60	40 mm	ČSN EN 13 108-1, ČSN 73 6121
SPOJOVACÍ POSTŘIK MOD. ASFAL. EMULZÍ	PS-EP	C 60 BP5	0,35 kg/m²	ČSN EN 13 808, ČSN 73 6129
ASFALTOVÝ BETON PRO LOŽNÉ VRSTVY MODIF.	ACL 22 S	PMB 25/55-60	80 mm	ČSN EN 13 108-1, ČSN 73 6121
SPOJOVACÍ POSTŘIK MOD. ASFAL. EMULZÍ	PS-EP	C 60 BP5	0,35 kg/m²	ČSN EN 13 808, ČSN 73 6129
SMĚS S VYSOKÝM MODULEM TUHOSTI MODIF.	VMT 22	PMB 25/55-60	120 mm	TP 151
INFILTRAČNÍ POSTŘIK MODIF.	PI-EP	C 60 BP5	0,70 kg/m²	ČSN EN 13 808, ČSN 73 6129
ŠTĚRKODRŤ	$ŠD_A$	0/32 G_E	180 mm	ČSN EN 13 285, ČSN 73 6126 -1
ŠTĚRKODRŤ	$ŠD_A$	0/63 G_E	min. 230 mm	ČSN EN 13 285, ČSN 73 6126-1
KONSTRUKCE CELKEM:			min. 650 mm	

AKCE:

II/605 a III/2365 Beroun - Rekonstrukce silnic

ZADAVATEL:

Středočeský kraj

STŘEDOČESKÝ KRAJ
Zborovská 11
150 21 Praha 5
Česká Republika

JTSK Bpv

ZHOTOVITEL :

NOVÁK& PARTNER
INŽENÝRSKÁ PROJEKTOVÁ KANCELÁŘ

120 00 Praha 2, Perucká 5
tel: 221 592 050
fax: 221 592 070
info@novak-partner.cz

vypracoval	Ing. Lenka Horálková	Horálková	investor	STŘEDOČESKÝ KRAJ	
zodp. projektant	Ing. Lenka Horálková	Horálková	zak. číslo	08-NO-01-004	
hlavní inženýr	Ing. Martin Máša		datum	09/2016	
tech. kontrola	Ing. Jan Vorel		stupeň	PDPS	
obsah:	SO 159.2 - AUTOBUSOVÉ A ODSTAVNÉ ZÁLIVY - K.Ú. KRÁLŮV DVŮR		měřítko	1:50	
			č.přílohy:	paré :	
příloha:	VZOROVÉ PŘÍČNÉ ŘEZY		4		