I.ETAPA ÚSEK č. 1, 2 a 10

SCHÉMA

OBJÍZDNÁ TRASA

VÝSTAVBA PLNÁ ŠÍŘE

VÝSTAVBA POLOVIČNÍ ŠÍŘE

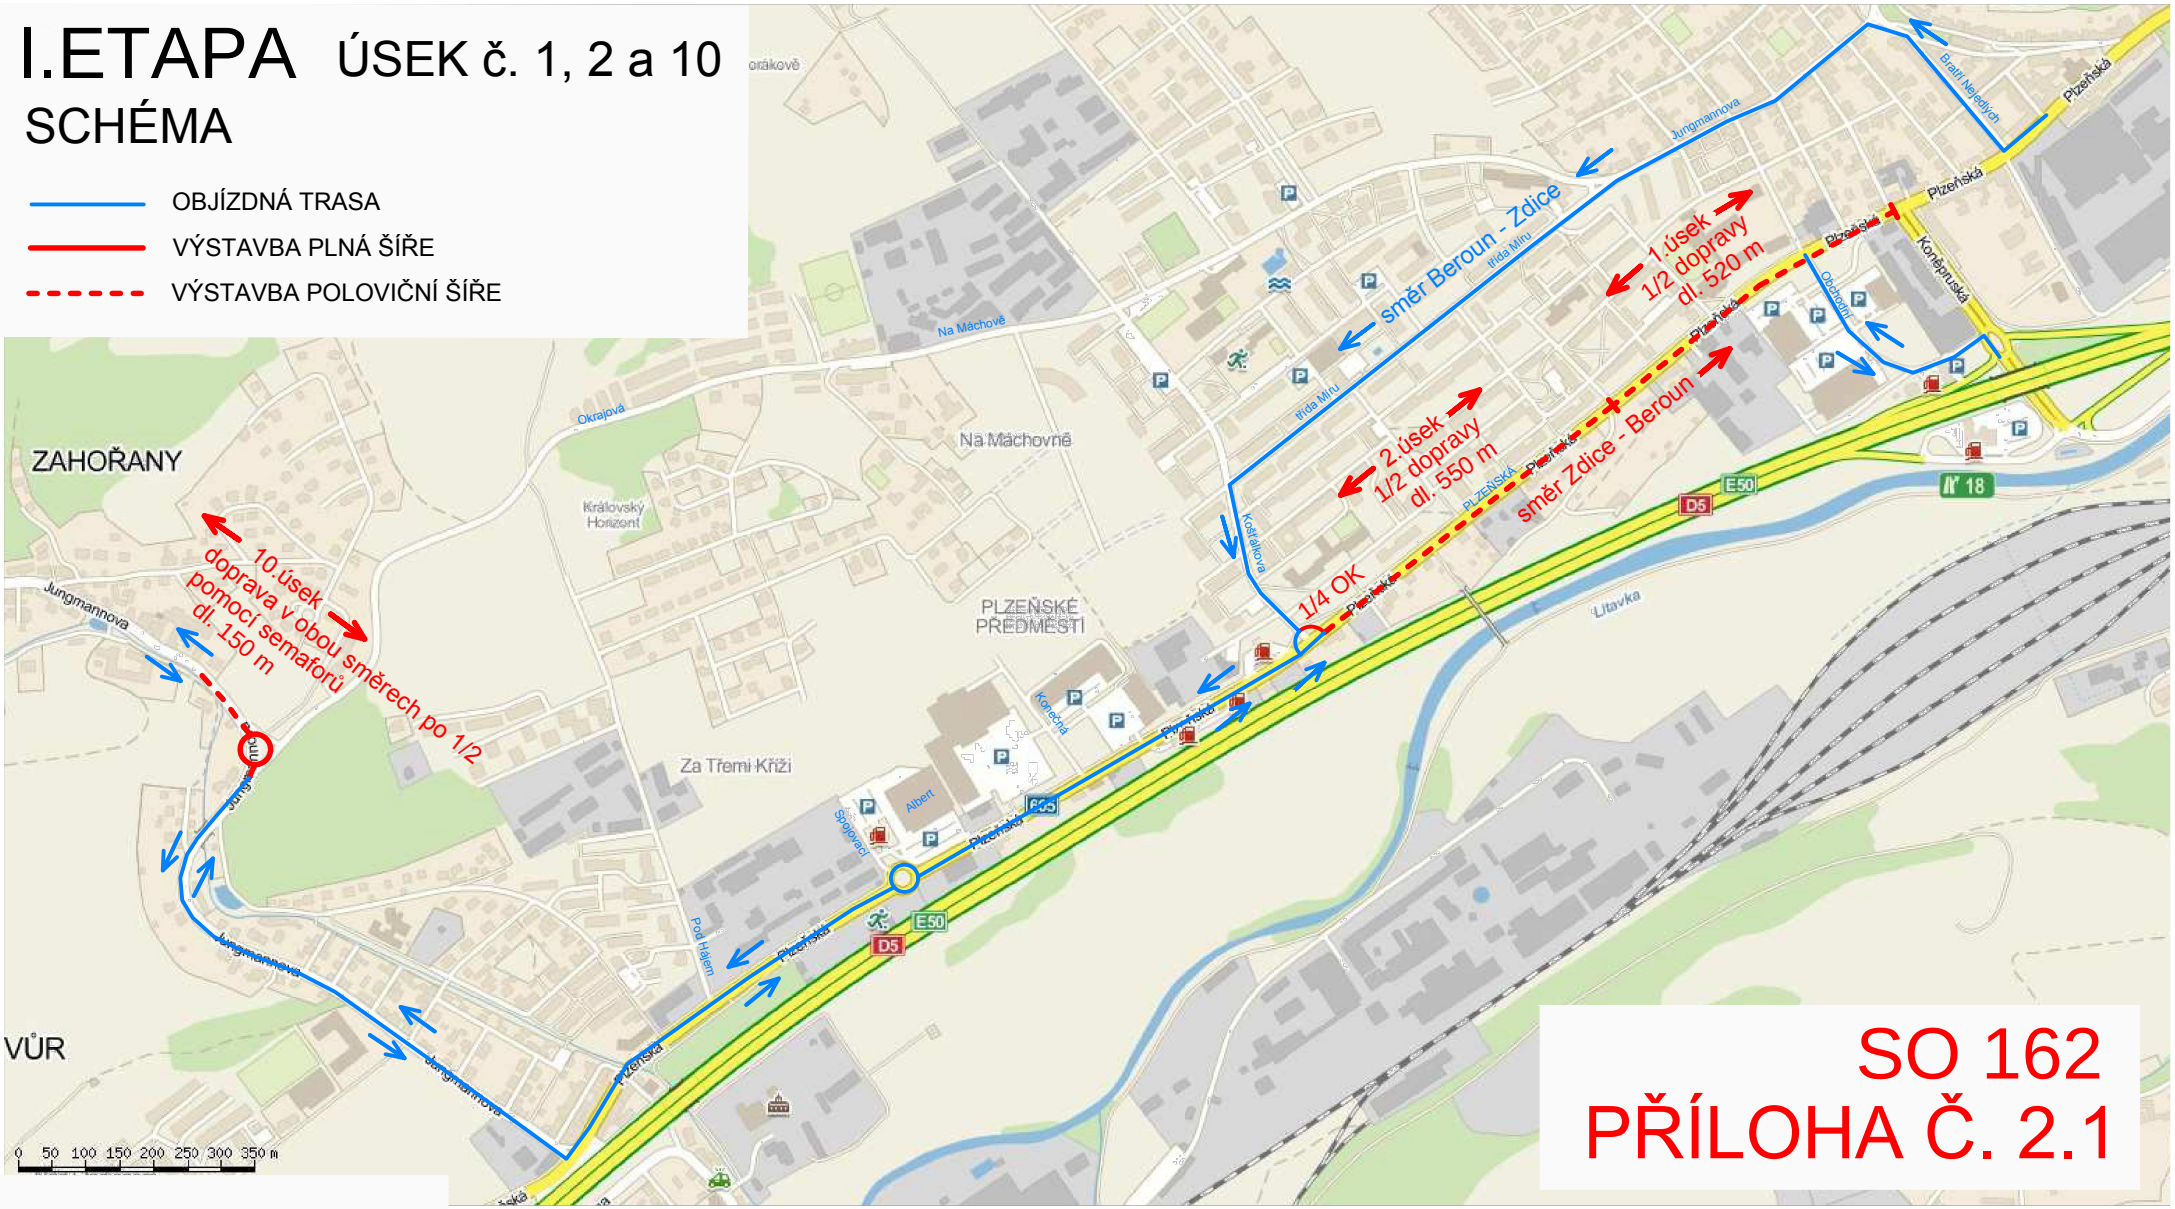

SO 162
PŘÍLOHA Č. 2.1